


VZOROVÝ PŘÍČNÝ ŘEZ 1:50 – A–A

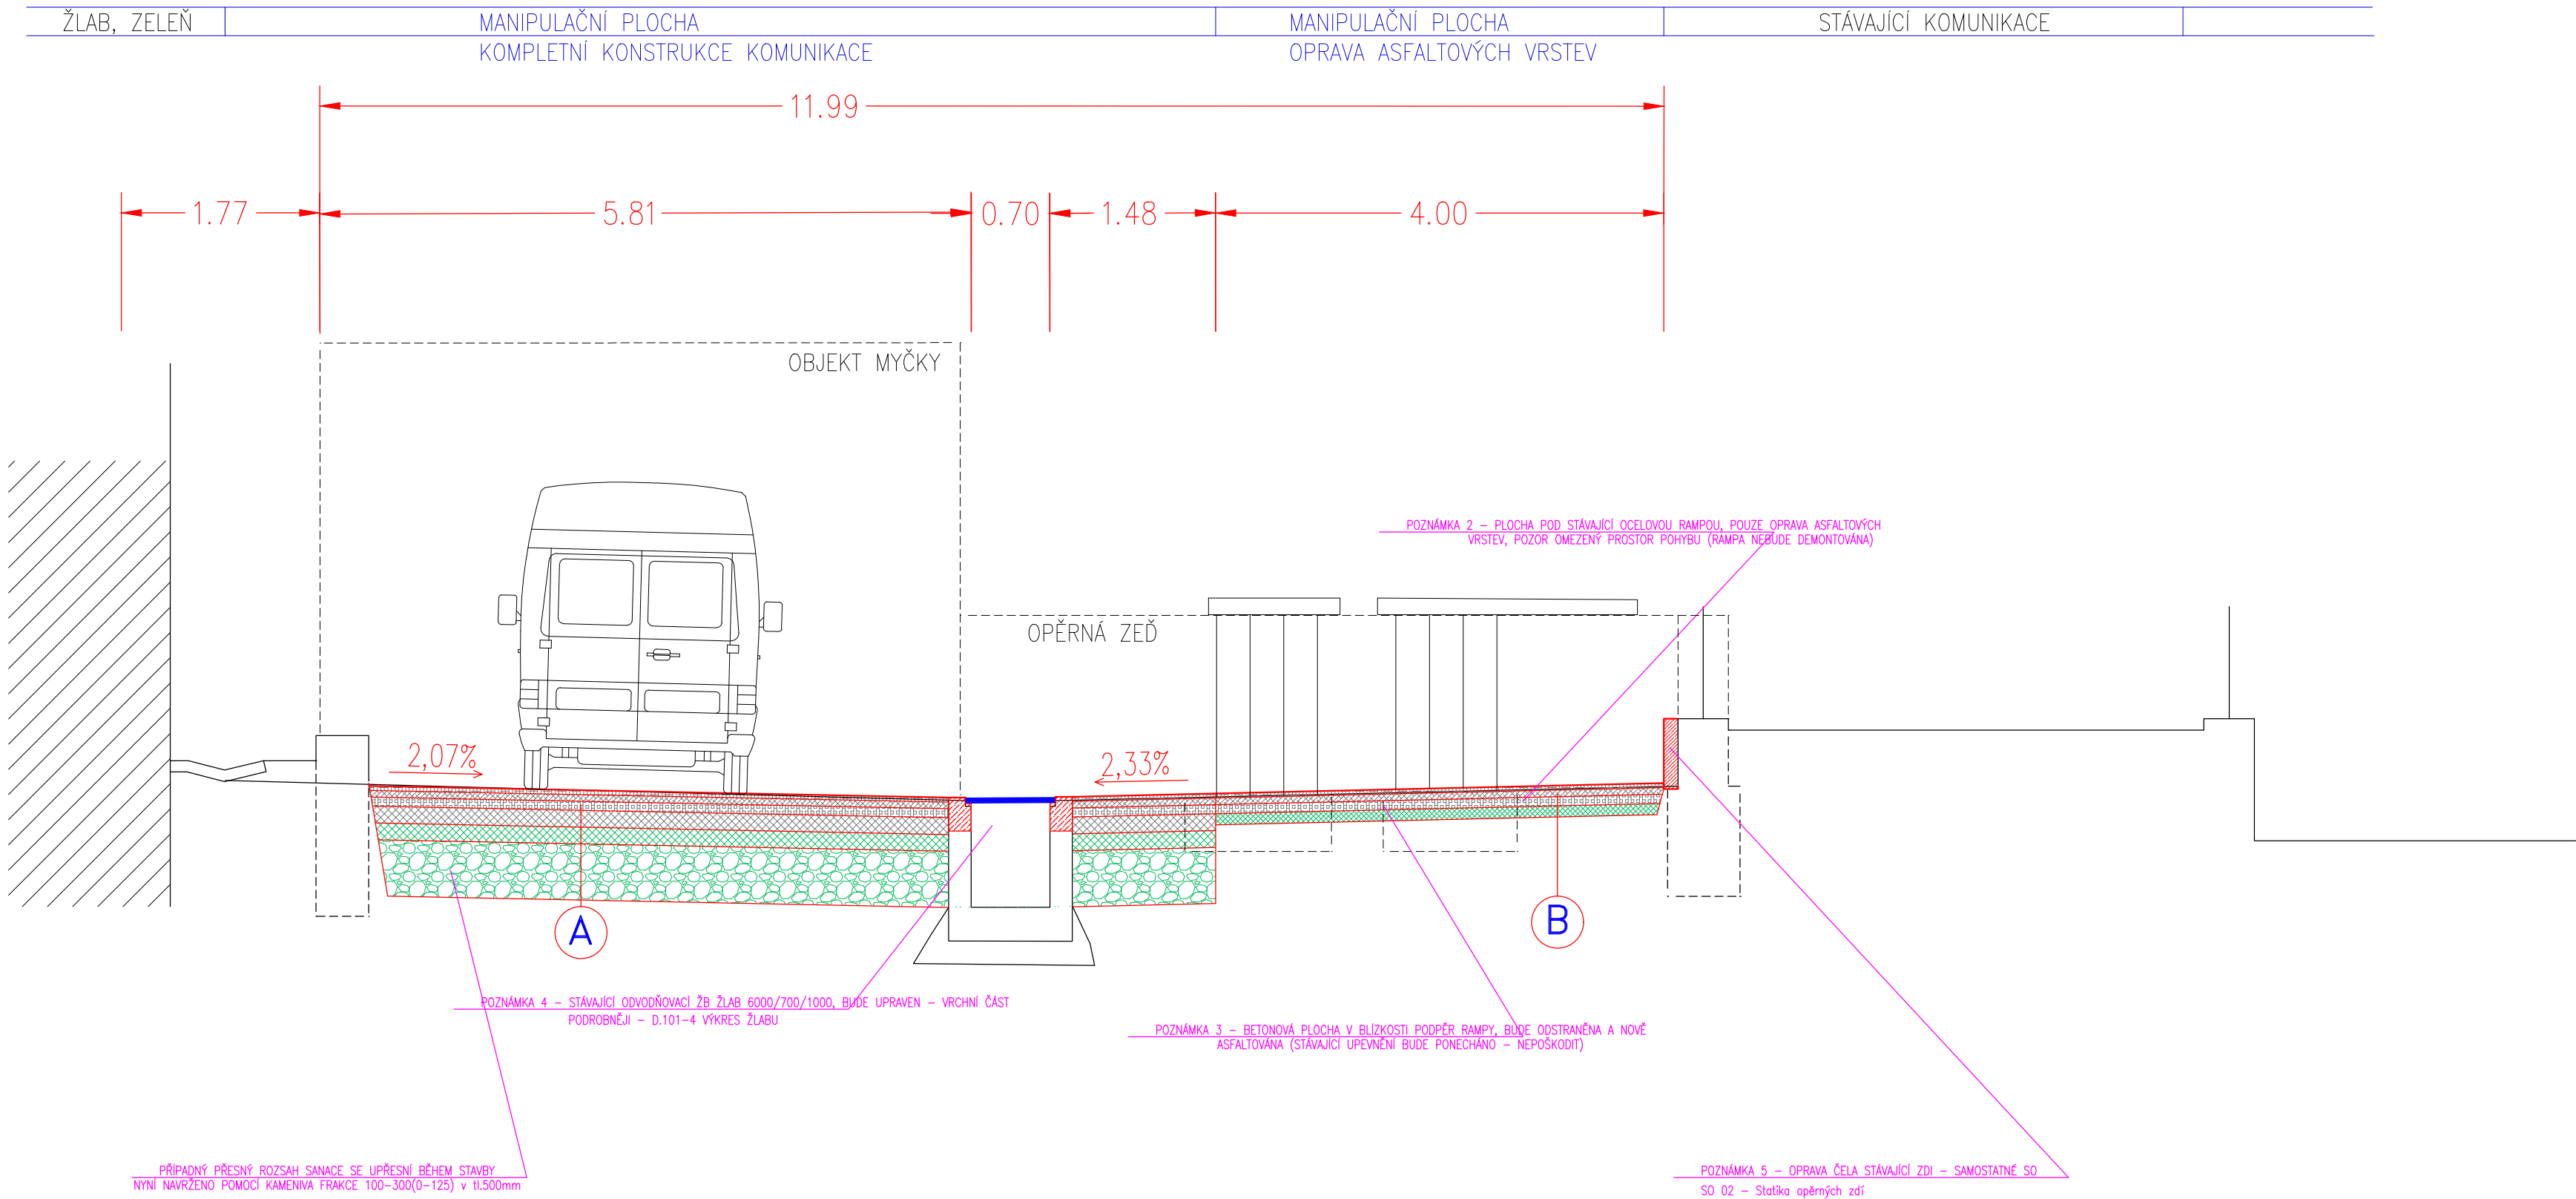

A SKLADBY VOZOVKY – KOMPLETNÍ KONSTRUKCE ASFALTOBETON, SKLADBA DLE TP 170, D1–A–2–IV–PIII				
ASFALTOVÝ BETON	AC011+ PMB 45/80–60	(ČSN 73 6121)	40	
SPOJOVACÍ ASF.POŠTRÍK	PS-E 0,5KG/M2	(ČSN 73 6129)		
ASFALTOVÝ BETON	ACL 16+ PMB 25/55–60	(ČSN 73 6129)	60	min. 110 MPa
SPOJOVACÍ ASF.POŠTRÍK	PS-E 0,5KG/M2	(ČSN 73 6129)		
ASFALTOVÝ BETON	ACP 16+ 50/70	(ČSN 73 6121)	80	
KAMENIVO ZPEVNĚNÉ CEMENTEM	SC C8/10	(ČSN 73 6124–1)	150	
ŠTERKODRŤ FRAKCE 0–63	SD _a (ČSN 736126)	(ČSN 73 6126–1)	150	min. 45 MPa
SANACE – KAMENIVO FRAKCE 100–300	SD (ČSN 736126)	(ČSN 73 6126–1)	500	
			CELKEM	980 mm
			SKLADBA BEZ SANACE CELKEM	(480) mm
Hutněná pláň – Ev2 = 45 MPa POZN. PŘÍPADNÝ ROZSAH SANACE SE UPŘESNÍ BĚHEM STAVBY				
			KAMENIVO ZPEVNĚNÉ CEMENTEM	SC C8/10 (ČSN 73 6124–1)
				140

B SKLADBY VOZOVKY – OPRAVA ASFALTOVÝCH VRSTEV ASFALTOBETON, SKLADBA DLE TP 170, D1–A–2–IV–PIII				
ASFALTOVÝ BETON	AC011+ PMB 45/80–60	(ČSN 73 6121)	40	
SPOJOVACÍ ASF.POŠTRÍK	PS-E 0,5KG/M2	(ČSN 73 6129)		
ASFALTOVÝ BETON	ACL 16+ PMB 25/55–60	(ČSN 73 6129)	60	
SPOJOVACÍ ASF.POŠTRÍK	PS-E 0,5KG/M2	(ČSN 73 6129)		
ASFALTOVÝ BETON	ACP 16+ 50/70	(ČSN 73 6121)	80	
ŠTERKODRŤ FRAKCE 0–32	SD (ČSN 736126)	(ČSN 73 6126–1)	0–100	
			CELKEM	180–280 mm

C SKLADBY CHODNÍKY, VSTUP–PODESTA ZÁMKOVÁ DLAŽBA, SKLADBA DLE TP 170, D2–D–1–O–PIII				
ZÁMKOVÁ DLAŽBA ŠEDA	DL	(ČSN 73 6131)	60	
DROBNĚ DRČENÉ KAMENIVO	L	(ČSN 73 6131)	30	
ŠTERKODRŤ FRAKCE 0–63	SD _a	(ČSN 73 6126)	200	
SANACE – ŠTERKODRŤ FRAKCE 0–63	SD _a	(ČSN 73 6126)	200	
			CELKEM	490 mm
			SKLADBA BEZ SANACE CELKEM	(290) mm
Hutněná pláň – Ev2 = 30 MPa POZN. PŘÍPADNÝ ROZSAH SANACE SE UPŘESNÍ BĚHEM STAVBY				

- STÁVAJÍCÍ SÍTĚ JSOU ZAKRESLENY ORIENTAČNĚ viz SITUACE!!!
- PŘED ZAHÁJENÍM ZEMNÍCH PRACÍ NUTNO VYTÝČIT VEDENÍ VŠECH INŽENÝRSKÝCH SÍTÍ!!!
- PŘI KŘÍŽENÍ A SOUBĚHU PODZEMNÍCH VEDENÍ JE NUTNÉ DODRŽET ODSTUPNY DLE ČSN 73 6005
- PŘI REALIZACI NUTNO DODRŽOVAT VEŠKERÉ TECHNOLOGICKÉ POKYNY JEDNOTLIVÝCH DODAVATELŮ MATERIÁLŮ, POUŽITÉ MATERIÁLY MUSÍ ODPOVÍDAT VÝHL. 37/2001 Sb. –
- PŘI PROVÁDĚNÍ NUTNO DODRŽOVAT ZÁSADY BEZPEČNOSTI A OCHRANY ZDRAVÍ !!!
- STAVBA BŮDE PROVEDENA V SOULADU S ČSN 73 4001 (DŘÍVE VYHLÁŠKY č.398/2009Sb.)

SO 01 ZPEVNĚNĚ PLOCHY

ODP. PROJEKTANT	VYPRACOVAL	HIP	 Havlíčkův Brod s.r.o. Průmyslová 941 580 01 Havlíčkův Brod PROJEKTOVÁNÍ INŽENÝRSKÝCH STAVEB tel.: 569 400 525, mob.: 602 234 377 e-mail: marek@dmchb.cz	
ING. J. MAREK	ING. J. MAREK	M. NOVOTNÁ		
OBEC: HAVLÍČKŮV BROD			DATUM	03/2026
KRAJ: VYSOČINA			STUPEŇ PD	PDPS
INVESTOR: TECHNICKÉ SLUŽBY HAVLÍČKŮV BROD			Č. ZAKÁZKY	26001
Prostor mytí, objekt myčky a OLK - rozšíření -1.etapy stavby:Revitalizace areálu Technických služeb U Cihláře, Havlíčkův Brod			MĚŘÍTKO	1:50
			ČÁST DOKUM.	Č. VÝKRESU
			D.01	3