

NOVÝ OKAPOVÝ CHODNÍK Z DLAŽBY
50/50cm VČETNĚPODSYPU


LEGENDA:

- ELEKTRICKÝ VÝVOD 230V
- ROZVADĚČ NN

NEDÍLNOU SOUČÁSTÍ TÉTO VÝKRESOVÉ ČÁSTI DOKUMENTACE JE TECHNICKÁ ZPRÁVA!!!

PROJEKT EI POUZE PRO PROVEDENÍ STAVBY (DPS)
PROUDOVÁ SOUSTAVA: TN-C-S 3+N+PE 50Hz 230/400V
OCHRANA: AUTOMATICKÉ ODPOJENÍ OD ZDROJE DLE
ČSN 33 2000-4-41, ZVÝŠENÁ OCHRANNÝM POSPOJENÍM,
PROUDOVÝM CHRÁNIČEM.

odtah od
dieslového agregátu
tlakové myčky
Ø220mm

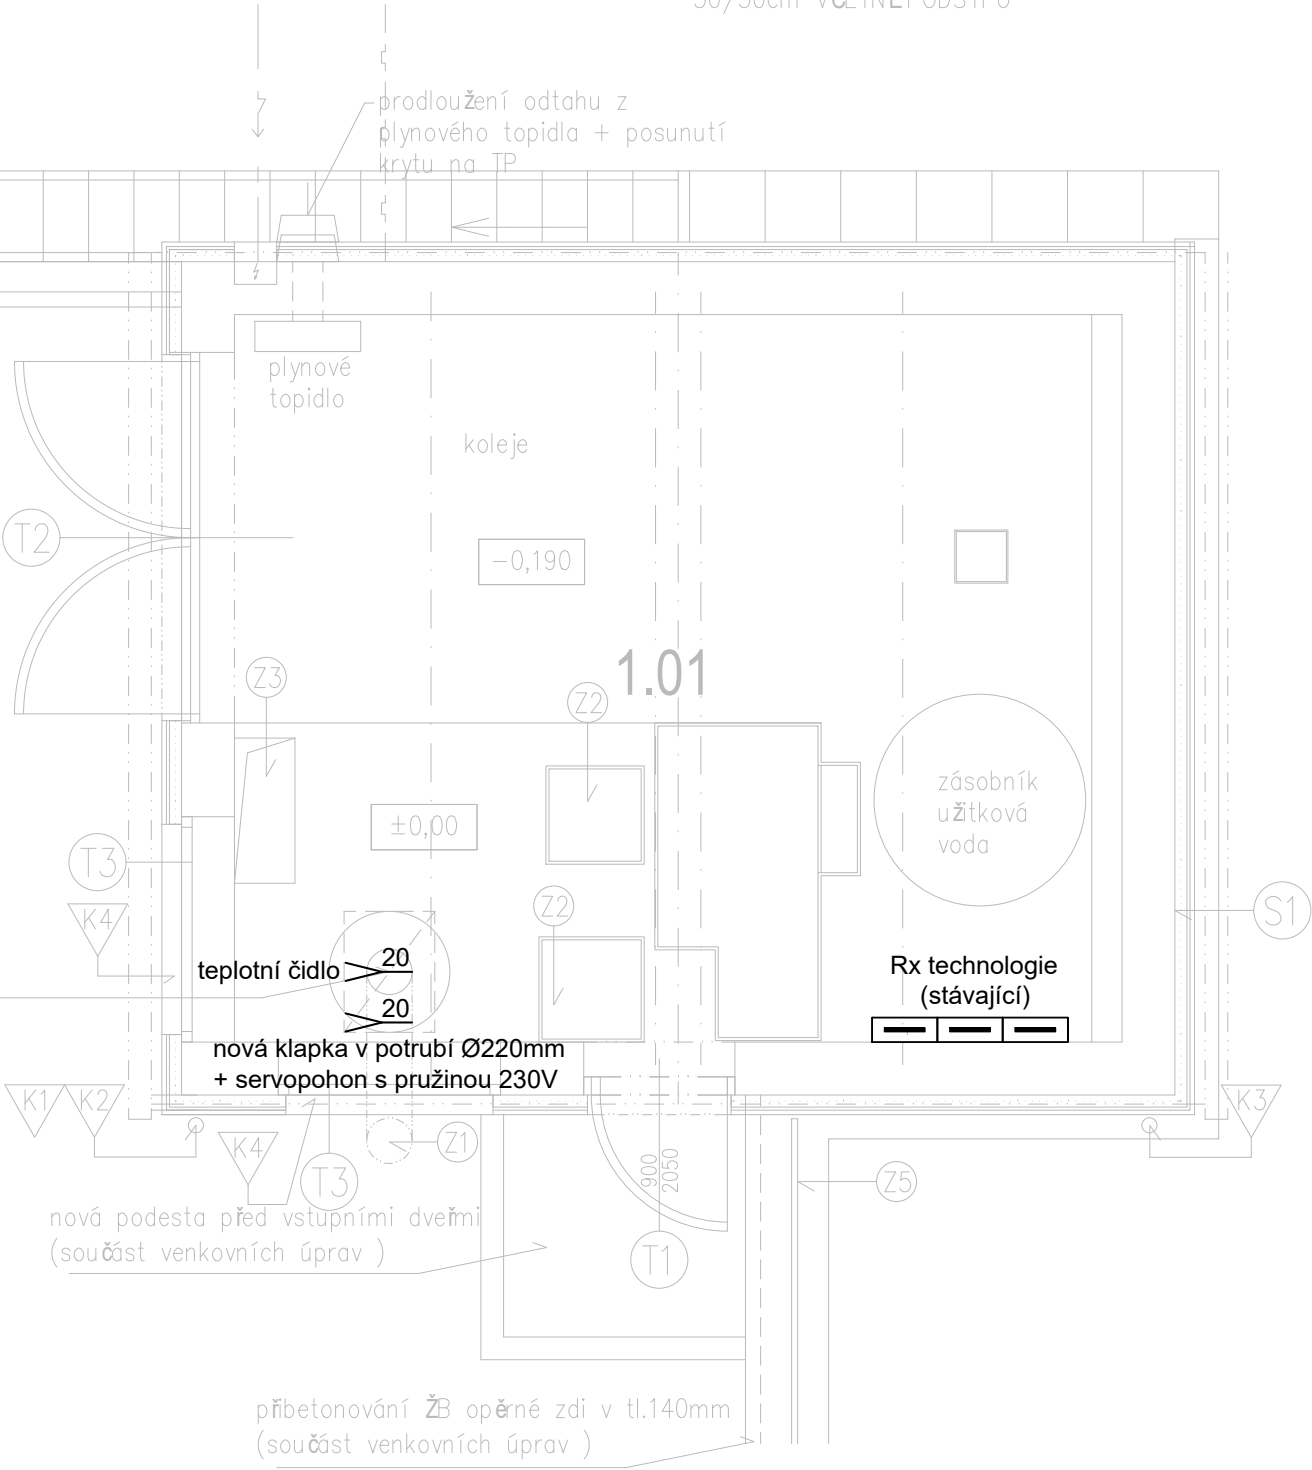

Tabulka místností

Číslo	Název	Plocha [m ²]	Podlaha	Stěny	Strop	Poznámka
1.01	TECHNICKÉ ZÁZEMÍ MYČKY	29,03	EPOXYDOVÝ NÁTĚR SE VSYPEM	OMÍTKA VÁPENOCEMENTOVÁ ŠTUKOVÁ + NÁTĚR – STÁVAJÍCÍ	SENDVIČOVÉ PANELY – STÁVAJÍCÍ	–

Celková plocha [m²]: 29,03

ZODPOVĚDNÝ PROJEKTANT	VYPRACOVAL	STAVO THERM PROJEKCE	
Karel Svoboda	Radek Zdražil		
OBEC: HAVLÍČKŮV BROD	KRAJ: VYSOČINA		
INVESTOR: Technické služby Havlíčkův Brod, Na Valech 3523, 580 01 H.B.			
Prostor mytí, objekt myčky a OLK–rozšíření – 1.etapy stavby: Revitalizace areálu Technických služeb U Cihláře, Havl. Brod SO 03 – Objekt myčky D.1.2.5 TPS – SILNOPROUD		STUPEŇ:	DPS
		DATUM:	03/2026
		ZAK.ČÍSLO:	ZK26/16
VÝKRES:		MĚŘÍTKO:	Č.v.
Půdorys 1.NP_ Zásuvky a technologie		1:50	D.1.2.5–03