


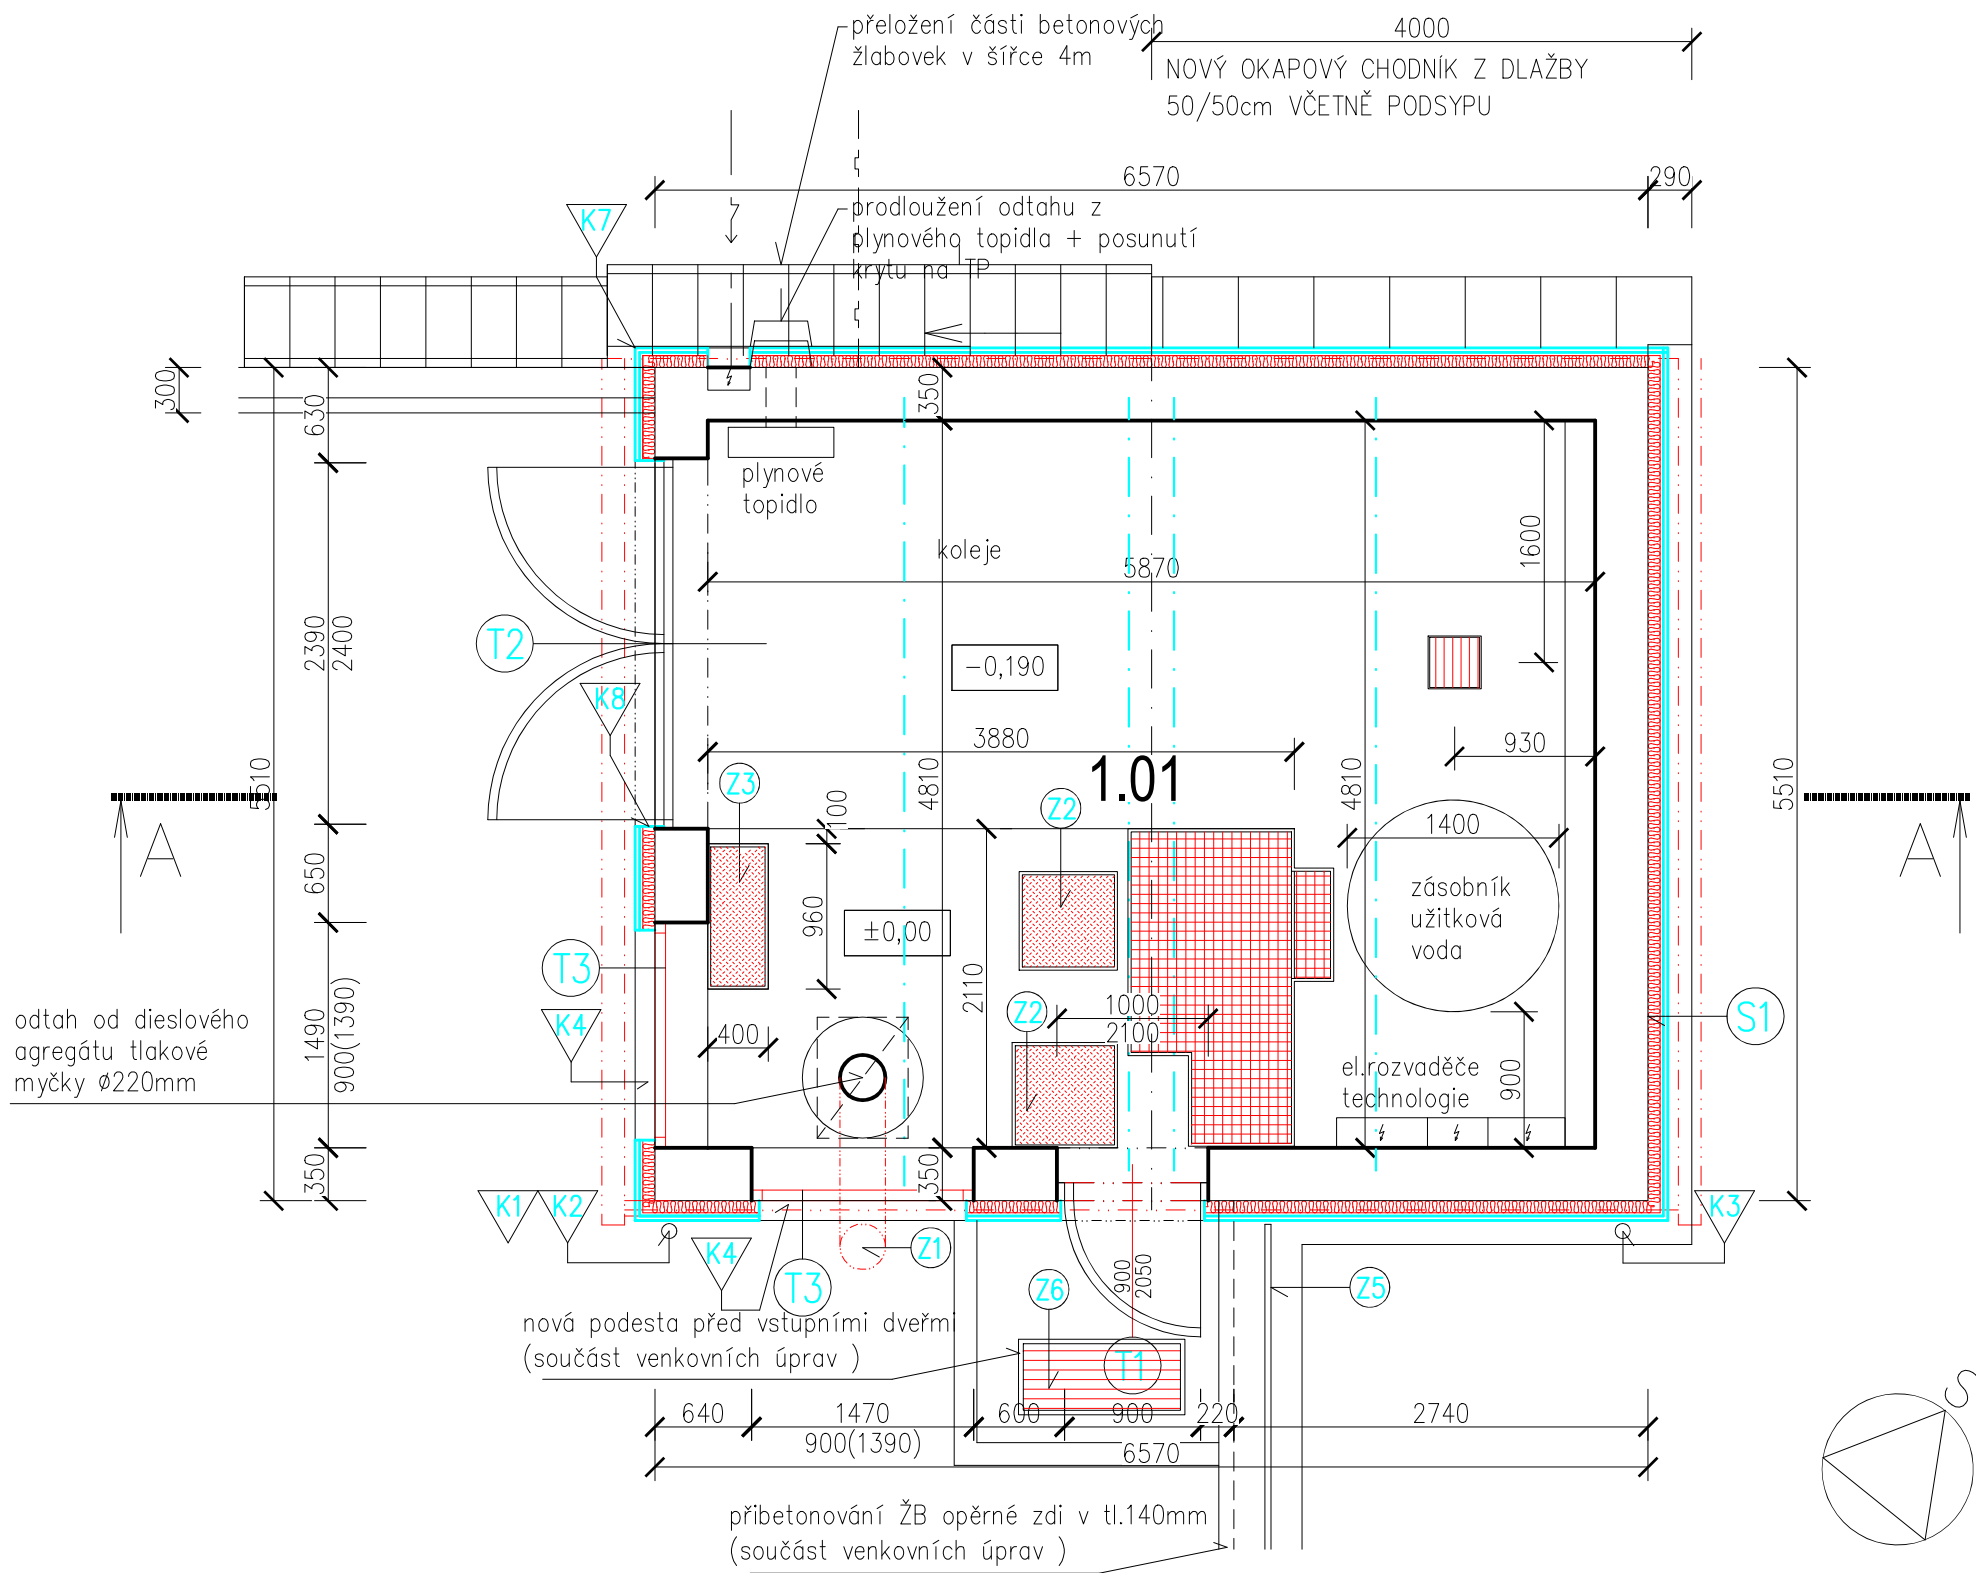

LEGENDA HMOT:

- STÁVAJÍCÍ KONSTRUKCE
- desky z minerálních vláken

INŽENÝRSKÉ SÍTĚ

- PŘÍVOD PLYNU DO OBJEKTU
- PŘÍVOD NN DO OBJEKTU

SKLADBY:


- P1** -Stávající beton (úprava a oprava – viz.TZ)
-Epoxidová penetrace
-Epoxidová stěrka
-Vsyp křemičitého písku nebo korundu
-Uzavírací epoxid / polyuretan
- S1** DEK Fasádní systém TI.4006A (DEKMETAL)
-Fasádní trapézový plech z ocelového pozinkovaného plechu opatřeného vrchním barevným lakem TR 18
-difúzně otevřená fólie lehkého typu
-desky z minerálních vláken 80mm
-ocelový pozinkovaný profil + konzoly typu A 80mm
-stávající zdivo
- S2** -Zdivo
-Hydroizolace (např. bitumenová)
-Lepidlo na XPS (perimetr lepidlo / PU pěna)
-XPS desky (např. 80-120 mm)
-Lepicí stěrka + perlínka (armovací tkanina)
-Penetrace pod omítku
-Marmolit / mozaiková omítka

POZNÁMKA:

PARAPETY ŽEVNITŘ BUDOU OBLOŽENY KERAMICKOU DLAŽBOU

Tabulka místností						
Číslo	Název	Plocha [m²]	Podlaha	Stěny	Strop	Poznámka
1.01	TECHNICKÉ ZÁZEMÍ MYČKY	29,03	EPOXYDOVÝ NÁTĚR SE VSYPEM	OMÍTKA VÁPENOCEMENTOVÁ ŠTUKOVÁ + NÁTĚR – STÁVAJÍCÍ	SENDVIČOVÉ PANELY – STÁVAJÍCÍ	–

Celková plocha [m²]: 29,03

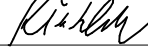ZODPOVĚDNÝ PROJEKTANT	VYPRACOVAL	STAVO  THERM  PROJEKCE 	
ING.KŘEHLÍK	Ing.Pavel Křehlík		
			
OBEC: HAVLÍČKŮV BROD	KRAJ: VYSOČINA		
INVESTOR: Technické služby Havlíčkův Brod,Na Valech 3523, 580 01 H.B			
Prostor mytí, objekt myčky a OLK—rozšíření —1.etapy stavby: Revitalizace areálu Technických služeb U Cihláře, Havl.Brod SO 03 — Objekt myčky D.1.1 ARCHITEKTONICKO STAVEBNÍ ŘEŠENÍ		STUPEŇ:	DPS
		DATUM:	březen 2026
		ZAK.ČÍSLO:	26004
		MĚŘÍTKO:	Č.v.
VÝKRES:	PŮDORYS 1.NP—NOVÝ STAV	1:50	D.1.1.1