
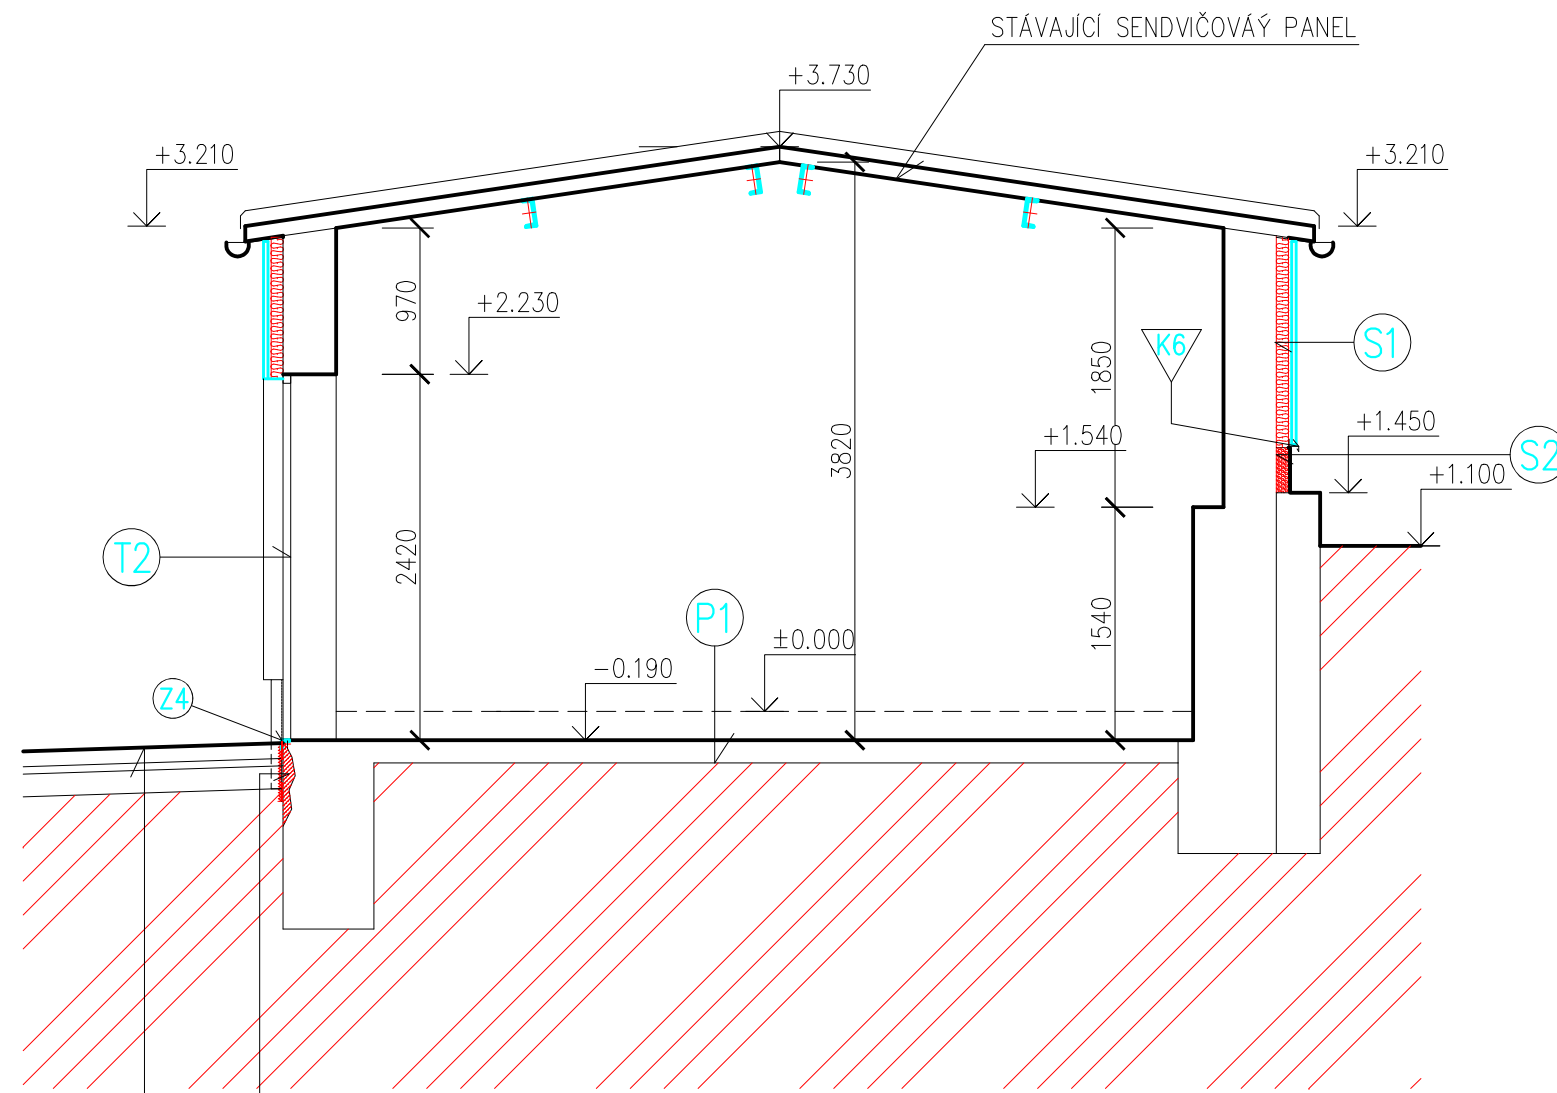


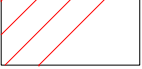

POZNÁMKA:  
betonový základ bude  
srovnán, nataven asfaltový pás +  
aplikována ochranná nopová fólie


POZNÁMKA:  
nová zpevněná plocha  
(součást venkovních úprav)

### LEGENDA HMOT:

-  STÁVAJÍCÍ KONSTRUKCE
-  PŮVODNÍ TERÉN
-  desky z minerálních vláken
-  desky z EXTRUOVANÉHO POLYSTYRENU
-  HYDROIZOLACE – ASFALTOVÝ PÁS

### SKLADBY:

- P1**
  - Stávající beton (úprava a oprava – viz.TZ )
  - Epoxidová penetrace
  - Epoxidová stěrka
  - Vsyp křemičitého písku nebo korundu
  - Uzavírací epoxid / polyuretan
- S1** DEK Fasádní systém TI.4006A (DEKMETAL)
  - Fasádní trapézový plech z ocelového pozinkovaného plechu opatřeného vrchním barevným lakem TR 18
  - difuzně otevřená fólie lehkého typu
  - desky z minerálních vláken 80mm
  - ocelový pozinkovaný profil + konzoly typu A 80mm
  - stávající zdivo
- S2**
  - Zdivo
  - Hydroizolace (např. bitumenová )
  - Lepidlo na XPS (perimetr lepidlo / PU pěna)
  - XPS desky (např. 80–120 mm)
  - Lepicí stěrka + perlínka (armovací tkanina)
  - Penetrace pod omítku
  - Marmolit / mozaiková omítk
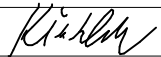
|   |                   |                                                 |                 |
|---|-------------------|-------------------------------------------------|-----------------|
| ZODPOVĚDNÝ PROJEKTANT   | VYPRACOVAL        | <b>STAVO</b><br><b>THERM</b><br><b>PROJEKCE</b> |                 |
| ING.KŘEHLÍK   | Ing.Pavel Křehlík |                                                 |                 |
|   |                   |                                                 |                 |
| OBEC: HAVLÍČKŮV BROD   | KRAJ: VYSOČINA    |                                                 |                 |
| INVESTOR: Technické služby Havlíčkův Brod, Na Valech 3523, 580 01 H.B   |                   | STUPEŇ:                                         | DPS             |
| Prostor mytí, objekt myčky a OLK – rozšíření – 1.etapy stavby:<br>Revitalizace areálu Technických služeb U Cihláře, Havl.Brod<br>SO 03 – Objekt myčky<br>D.1.1 ARCHITEKTONICKO STAVEBNÍ ŘEŠENÍ |                   | DATUM:                                          | březen 2026     |
|   |                   | ZAK.ČÍSLO:                                      | 26004           |
|   |                   | MĚŘÍTKO:                                        | Č.V.<br>D.1.1.2 |
| VÝKRES:   |                   | 1:50                                            |                 |
| ŘEZ A–A – NOVÝ STAV   |                   |                                                 |                 |