



POHLED JIŽNÍ

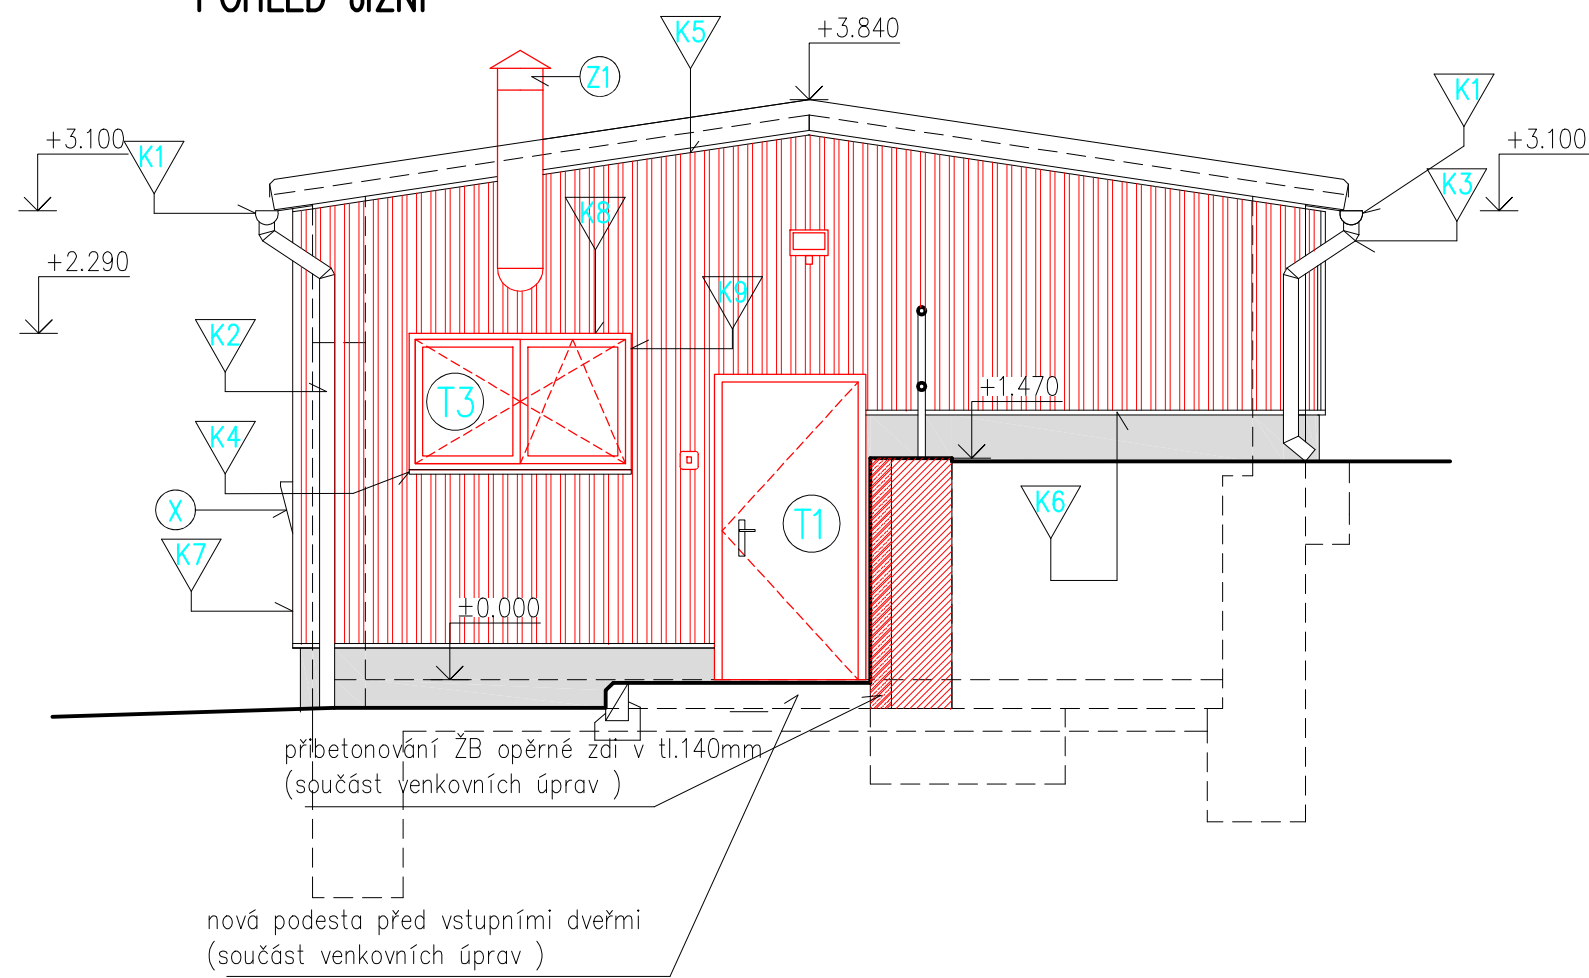

POHLED ZÁPADNÍ

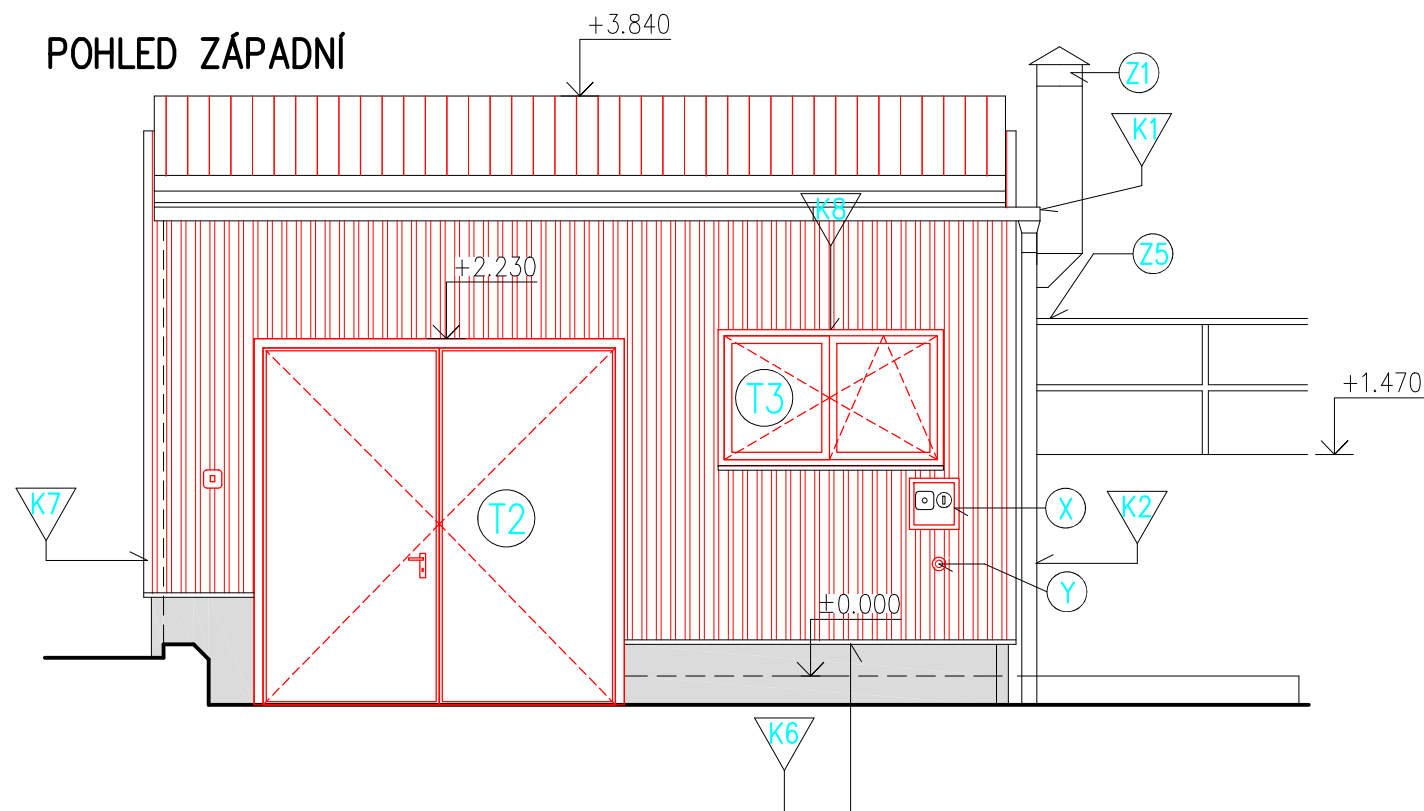


stávající vypínače budou demontovány, bude nalepen na zeď hladký lakovaný plech v RAL Potom budou zpětně osazeny stávající vypínače. Celá zapuštěná nika bude oplechována s přesahem přes kraj vypínačů min o 12cm
Započítáno do výměry klempířských výrobků



kulový ventil s kovovým rychloupínačem pro připojení hadice min. 1", toto vše i s vypínačem kryté stříškou. Z vnitřní strany přívodu vody další kulový ventil s vypouštěcím otvorem pro možnost odstavení a vypuštění v rámci ochrany proti zamrznutí. ve styku s obkladovým trapézovým plechem krycí manžeta

LEGENDA HMOT:

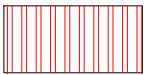

Fasádní trapézový plech z ocelového pozinkovaného plechu opatřeného vrchním barevným lakem TR 18 dle požadavku investora. Předpoklad šedá, středně tmavý odstín – RAL 7037



MARMOLIT – TMAVĚ ŠEDÁ



STÁVAJÍCÍ STŘEŠNÍ KRYTINA – PUR PANELY

POZNÁMKA: BAREVNOSTI FASÁDY A JEDNOTLIVÝCH PRVKŮ BUDOU ODSOUHLASENY INVESTOREM

ZODPOVĚDNÝ PROJEKTANT	VYPRACOVAL	STAVO THERM PROJEKCE	
ING.KŘEHLÍK	Ing.Pavel Křehlík		
OBEC: HAVLÍČKŮV BROD	KRAJ: VYSOČINA		
INVESTOR: Technické služby Havlíčkův Brod, Na Valech 3523, 580 01 H.B			
Prostor mytí, objekt myčky a OLK – rozšíření – 1. etapy stavby: Revitalizace areálu Technických služeb U Cihláře, Havl. Brod SO 03 – Objekt myčky D.1.1 ARCHITEKTONICKO STAVEBNÍ ŘEŠENÍ		STUPEŇ:	DPS
VÝKRES: POHLEDY JIŽNÍ A ZÁPADNÍ		DATUM:	březen 2026
		ZAK.ČÍSLO:	26004
		MĚŘÍTKO:	Č.V. 1:50
			D.1.1.3