



POHLED SEVERNÍ

SVISLÁ ČÁST HROMOSVODU BUDE
PROVEDENA NOVĚ

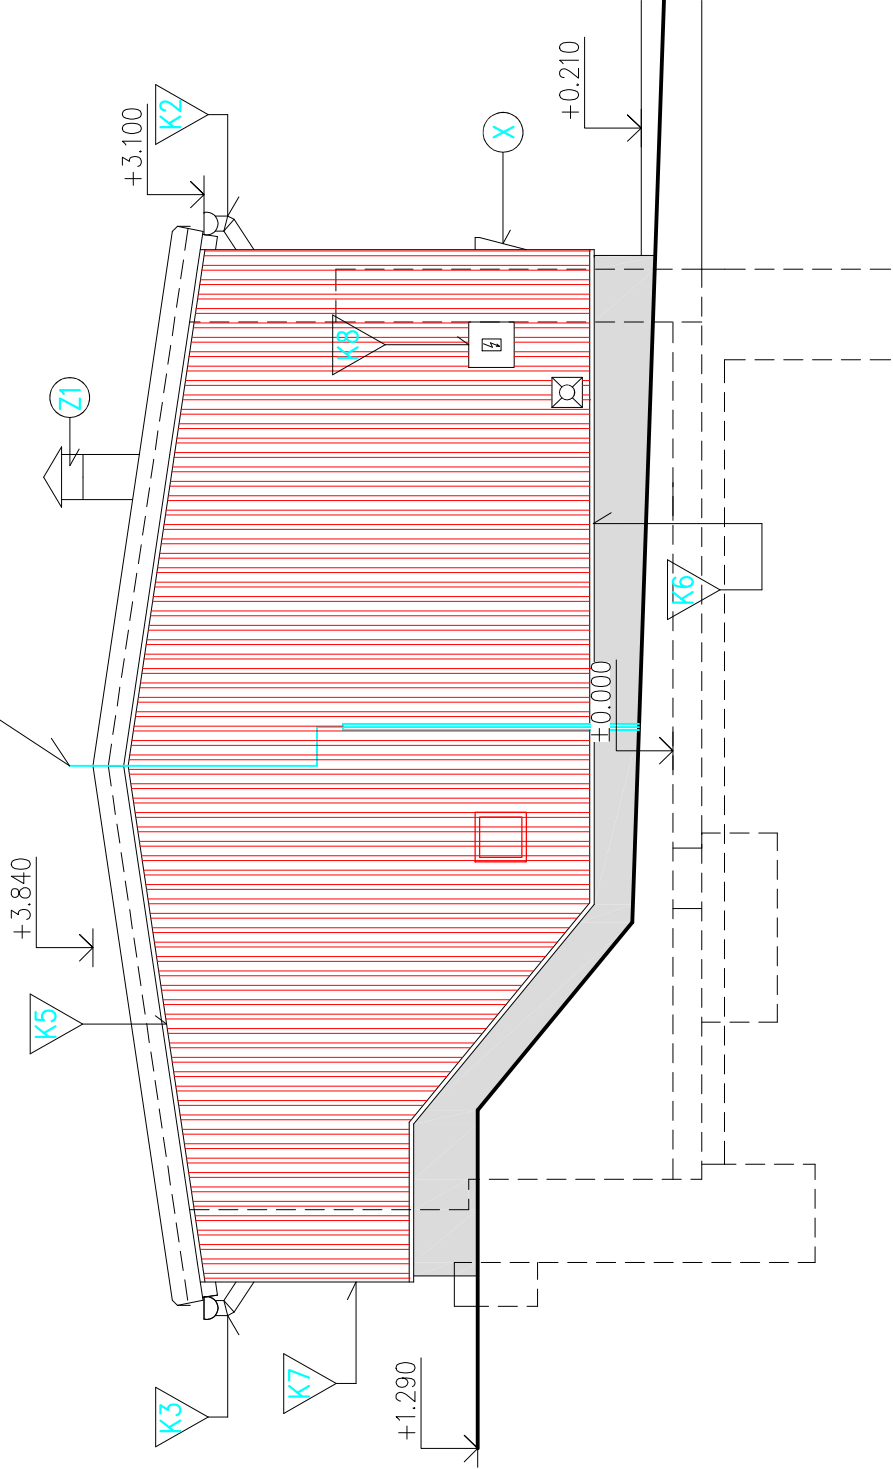

POHLED VÝCHODNÍ

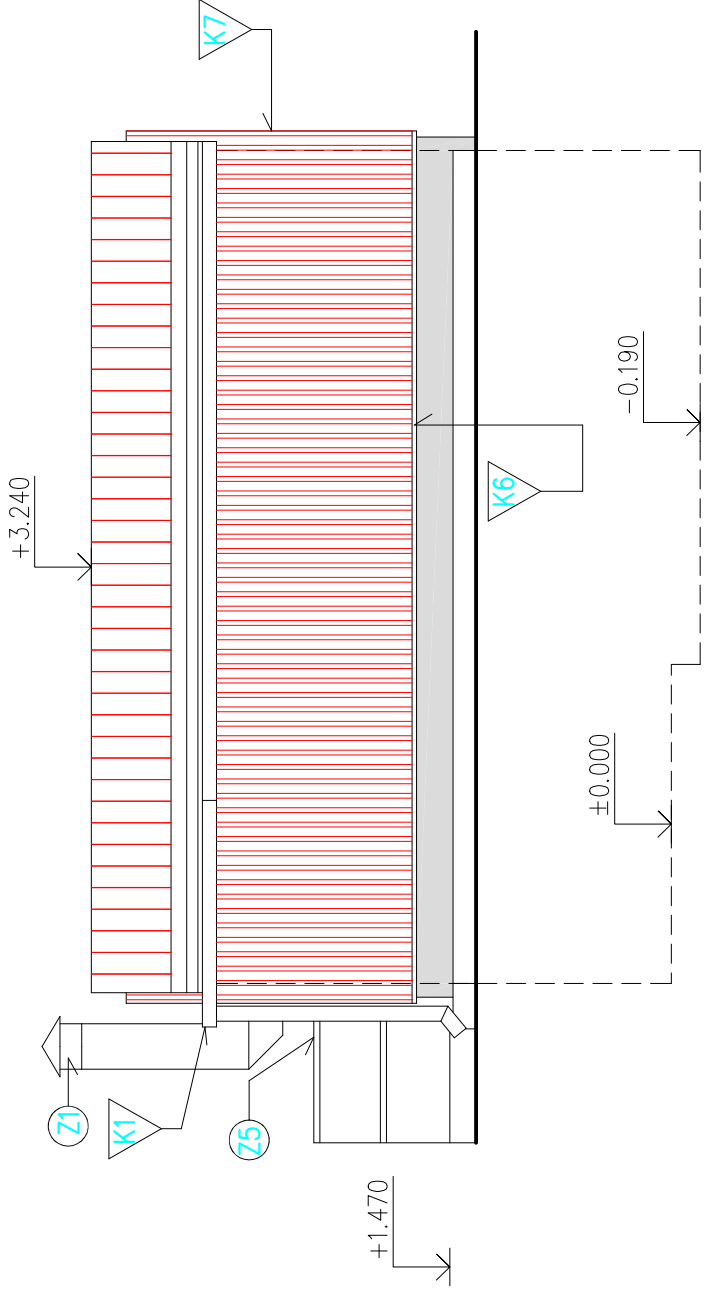


LEGENDA HMOT:



Fasádní trapézový plech z ocelového
pozinkovaného plechu opatřeného
vrchním barevným lakem TR 18 dle požadavku investora.
Předpoklad šedá, středně tmavý odstín RAL 7037



MARMOLIT– TMAVĚ ŠEDÁ

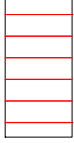

STÁVAJÍCÍ STŘEŠNÍ KRYTINA – PUR PANELY

POZNÁMKA: BAREVNOSTI FASÁDY A JEDNOTLIVÝCH PRVKŮ BUDOU ODSOUHLASENY INVESTOREM

STAVO THERM PROJEKCE		STUPEŇ: DPS	
		DATUM: březen 2026	
		ZAK.ČÍSLO: 26004	
		MĚŘÍTKO: 1:50	č.v. D.1.1.4
ZODPOVĚDNÝ PROJEKTANT	VYPRACOVAL		
ING.KŘEHLÍK	Ing.Pavel Křehlík		
			
OBEC: HAVLÍČKŮV BROD	KRAJ: VYSOČINA		
INVESTOR: Technické služby Havlíčkův Brod,Na Valech 3523, 580 01 H.B			
Prostor mytí, objekt myčky a OLK—rozšíření —1.etapy stavby: Revitalizace areálu Technických služeb U Cihláře, Havl.Brod SO 03 – Objekt myčky D.1.1 ARCHITEKTONICKO STAVEBNÍ ŘEŠENÍ			
VÝKRES: POHLEDY SEVERNÍ A VÝCHODNÍ			