



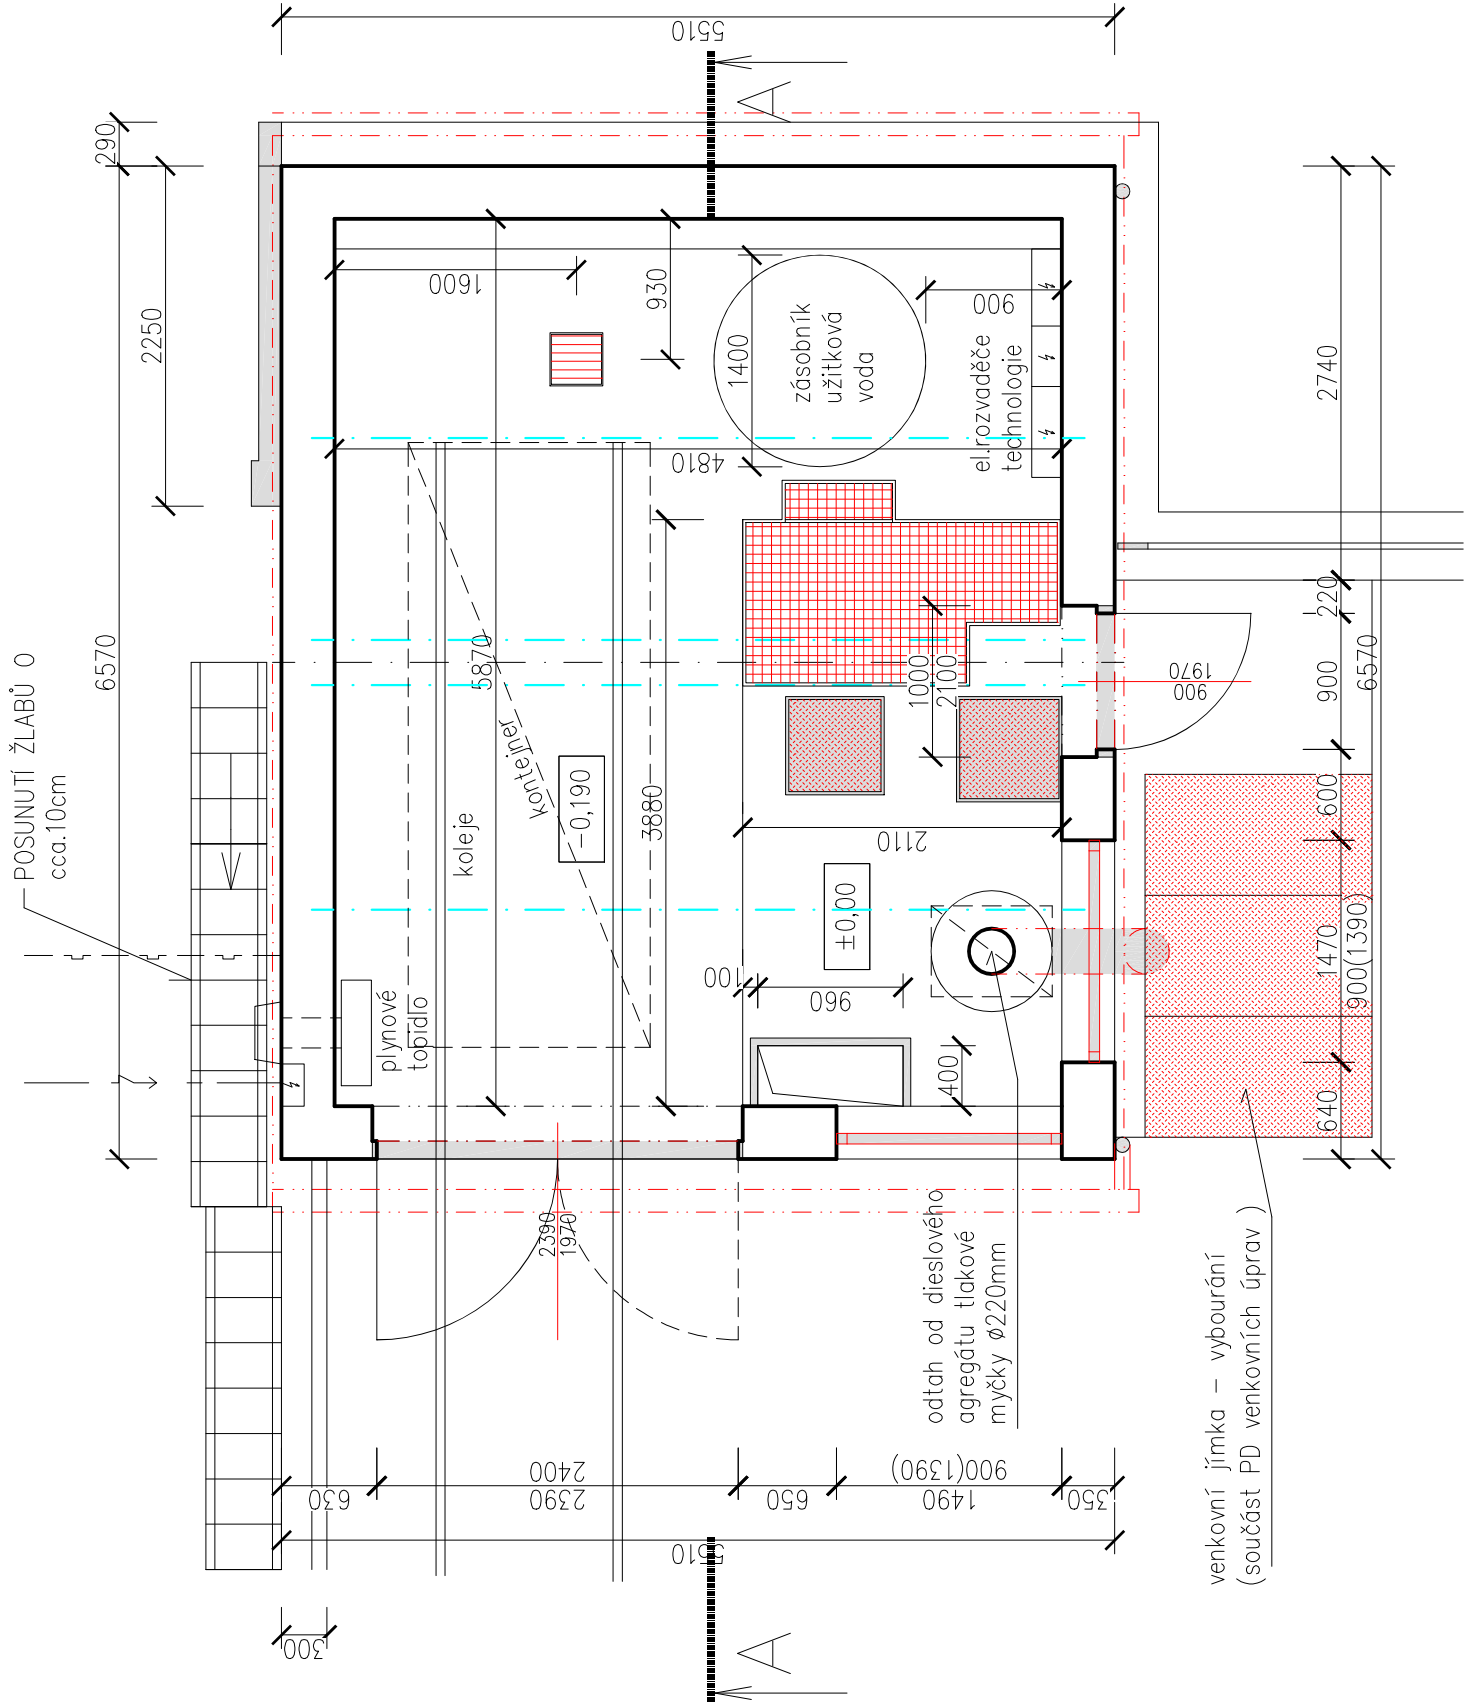

POPIS BOURACÍCH PRACÍ:

- VYBOURÁNÍ VŠECH VÝPLNÍ OTVORŮ (VČETNĚ ZÁRUBNÍ A SOUVISEJÍCÍCH KLEMPÍŘSKÝCH PRVKŮ – PARAPETY)
- VYBOURÁNÍ KOLEJÍ(VNITŘNÍ ČÁST),ODSTRANĚNÍ KONTEJNERU
- UBOURÁNÍ ČÁSTI IZOLAČNÍ PŘÍZDÍVKY (VRCHNÍ BETON ODŘÍZNOUT)
- VYBOURÁNÍ POKLOPŮ VČETNĚ L-RÁMĚČKU
- ELEKTROINSTALACE – ODSTRANĚNÍ PŘISAZENÝCH SVÍTEL (U VNITŘ A V EXTERIÉRU) VČETNĚ VYPINAČŮ),
- ODSTRANĚNÍ VODOROVNÉ ČÁSTI ODVĚTRÁNÍ ODKOUŘENÍ DIESLOVÉ MYČKY
- ODŘÍZNUTÍ ČÁSTI ZÁBRADLÍ
- ODSTRANĚNÍ SVISLÝCH SVODŮ A ČÁST OKAPŮ V DL.cca.1M

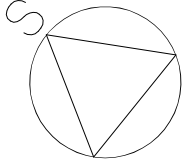

ZODPOVĚDNÝ PROJEKTANT	VYPRACOVAL	STAVO THERM PROJEKCE
ING.KŘEHLÍK	Ing.Pavel Křehlík	
<i>Křehlík</i>		
OBEC: HAVLÍČKŮV BROD	KRAJ: VYSOČINA	STUPEŇ: DPS
INVESTOR: Technické služby Havlíčkův Brod,Na Valech 3523, 580 01 H.B		DATUM: březen 2026
Prostor mytí, objekt myčky a OLK-rozšíření –1.etapy stavby: Revitalizace areálu Technických služeb U Cihláře, Havl.Brod SO 03 – Objekt myčky D.1.1 ARCHITEKTONICKO STAVEBNÍ ŘEŠENÍ		ZAK.ČÍSLO: 26004
VÝKRES:		MĚŘÍTKO: č.v.
PŮDORYS 1.NP–STÁVAJÍCÍ STAV,BOURACÍ PRÁCE		1:50 D.1.1.5