


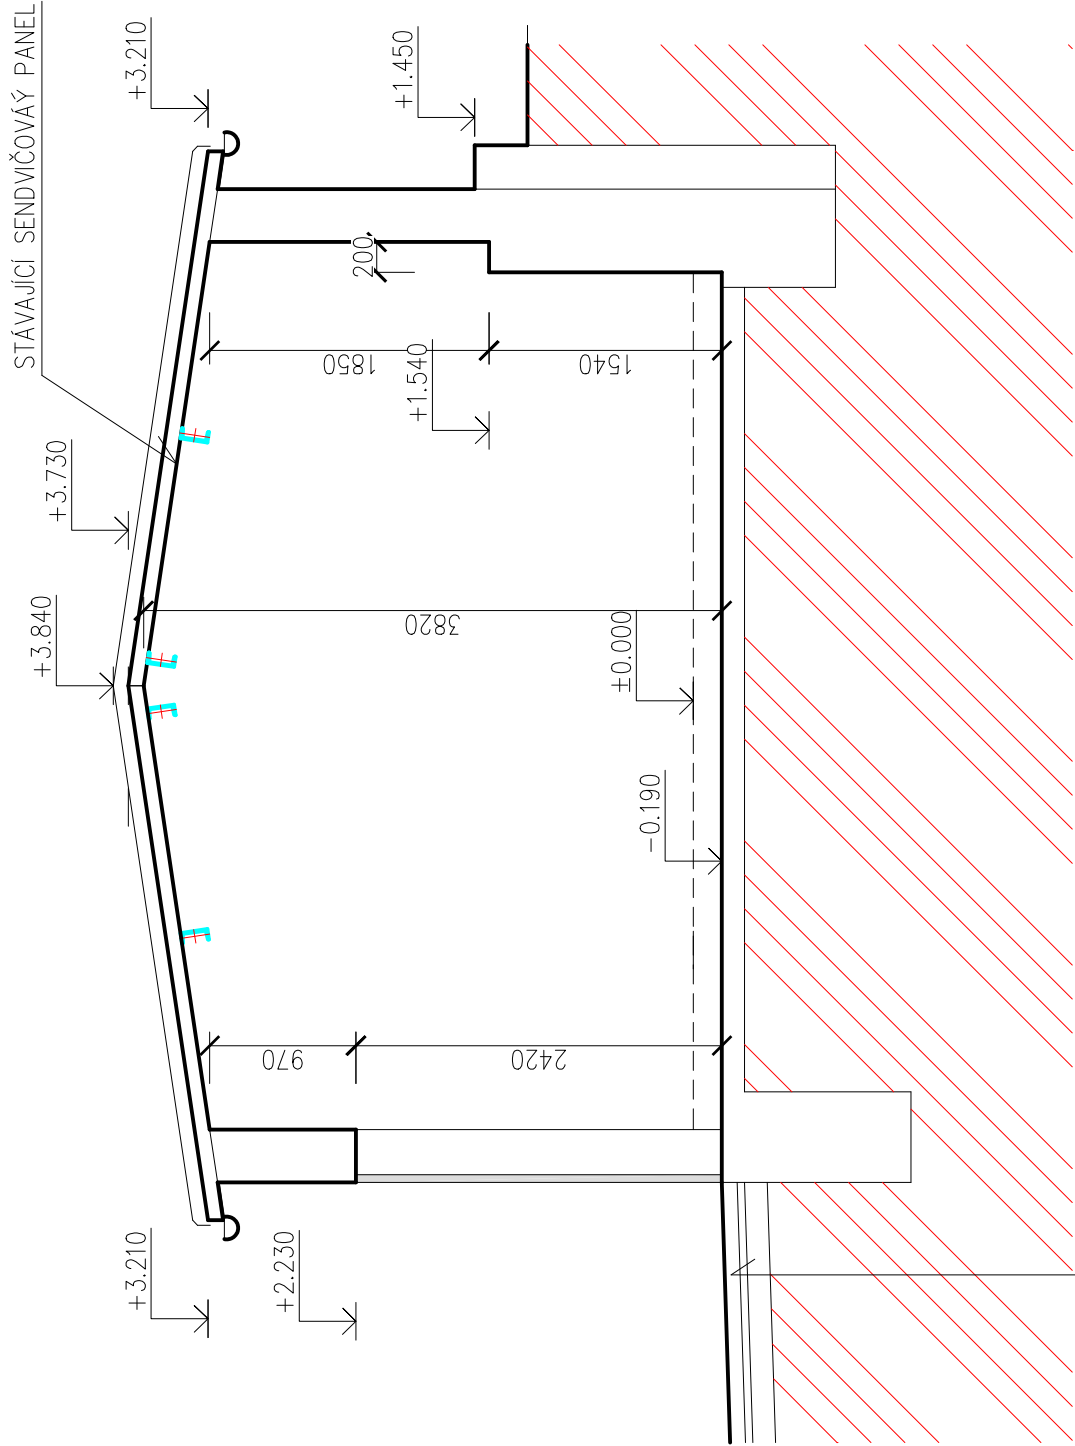

STAVO THERM PROJEKCE			
ZODPOVĚDNÝ PROJEKTANT	VYPRACOVAL		
ING.KŘEHLÍK	Ing.Pavel Křehlík		
			
OBEC: HAVLÍČKŮV BROD	KRAJ: VYSOČINA		
INVESTOR: Technické služby Havlíčkův Brod,Na Valech 3523, 580 01 H.B			
Prostor mytí, objekt myčky a OLK–rozšíření – 1.etapy stavby: Revitalizace areálu Technických služeb U Cihláře, Havl.Brod SO 03 – Objekt myčky D.1.1 ARCHITEKTONICKO STAVEBNÍ ŘEŠENÍ			
VÝKRES:			
ŘEZ A-A – STÁVAJÍCÍ STAV,BOURACÍ PRÁCE			
		STUPEŇ:	DPS
		DATUM:	březen 2026
		ZAK.ČÍSLO:	26004
		MĚŘÍTKO:	č.v.
		1:50	D.1.1.6