POHLED JIŽNÍ

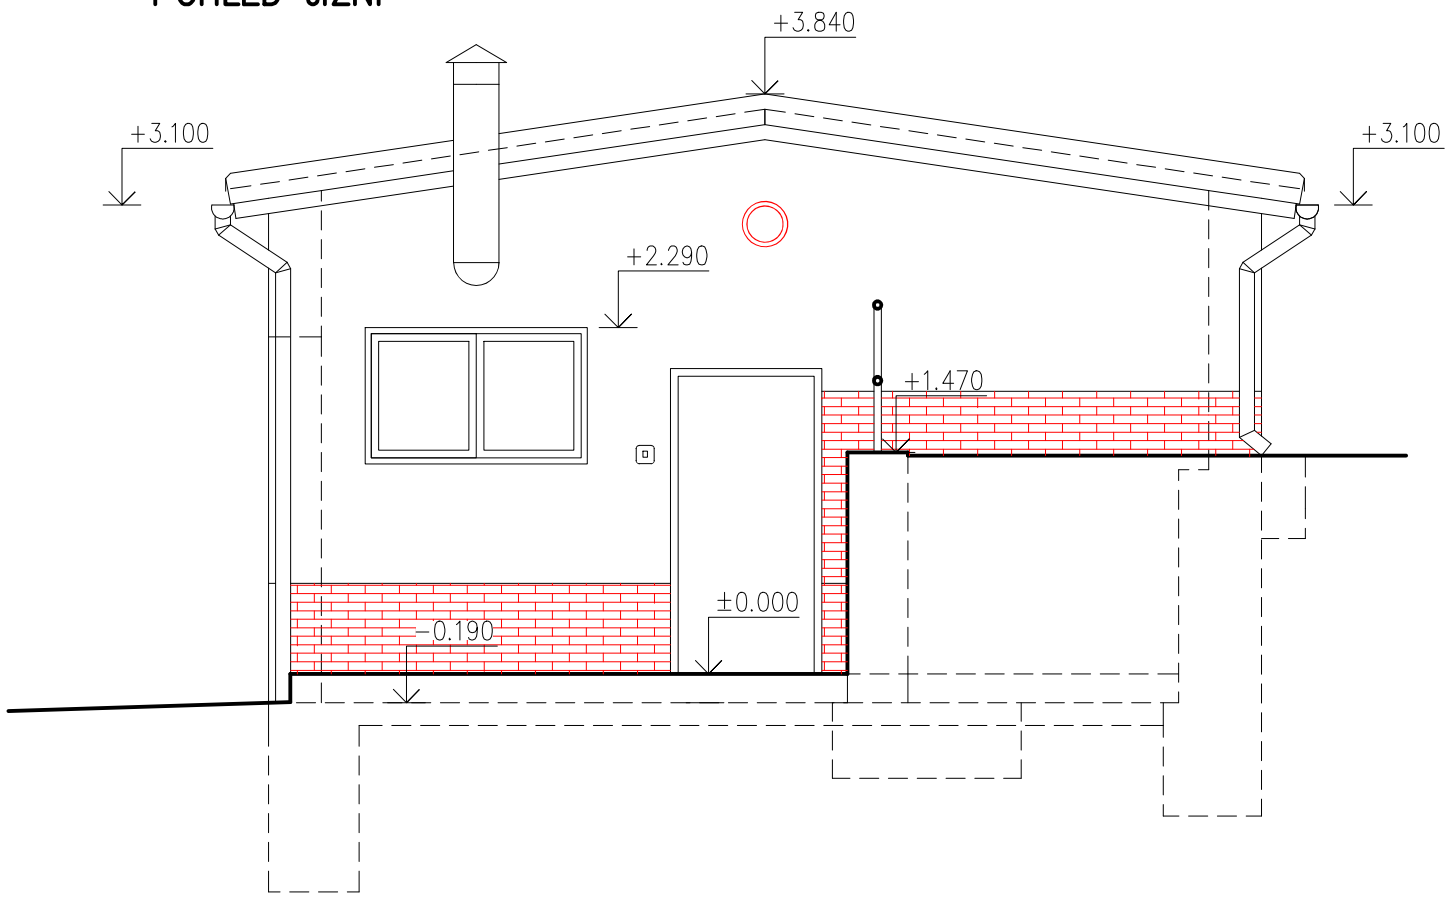

POHLED ZÁPADNÍ

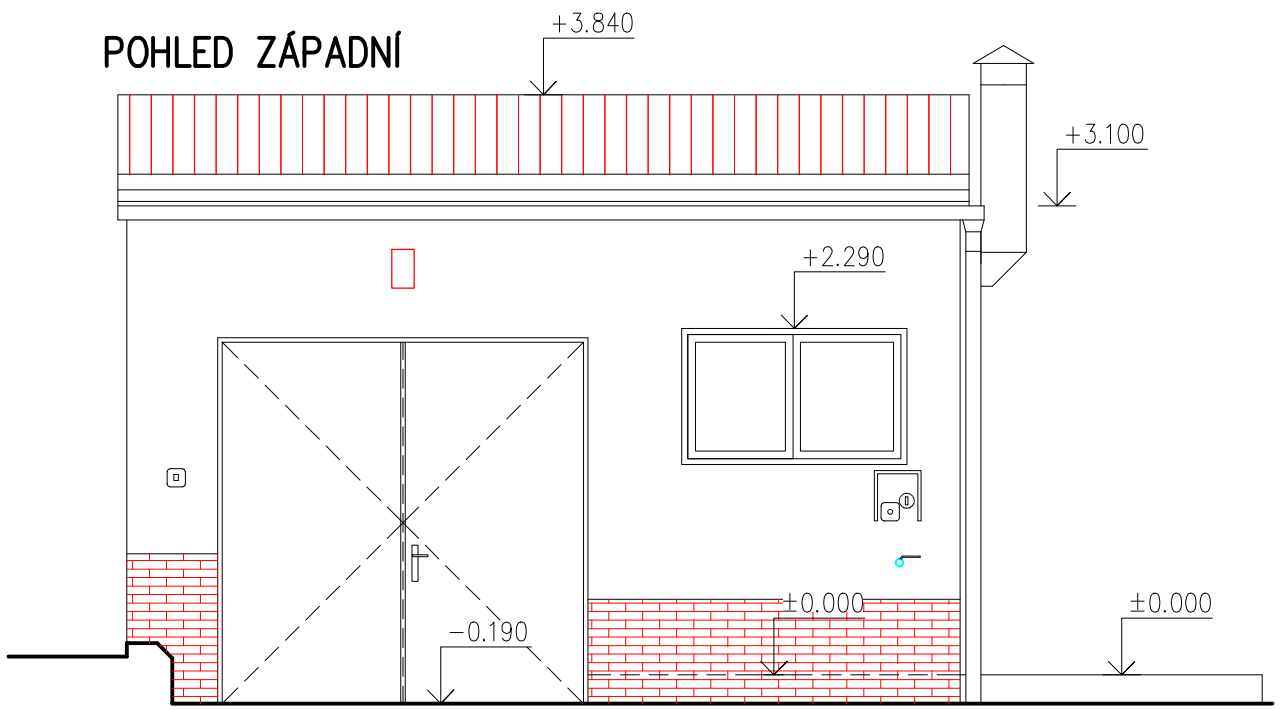

POHLED SEVERNÍ

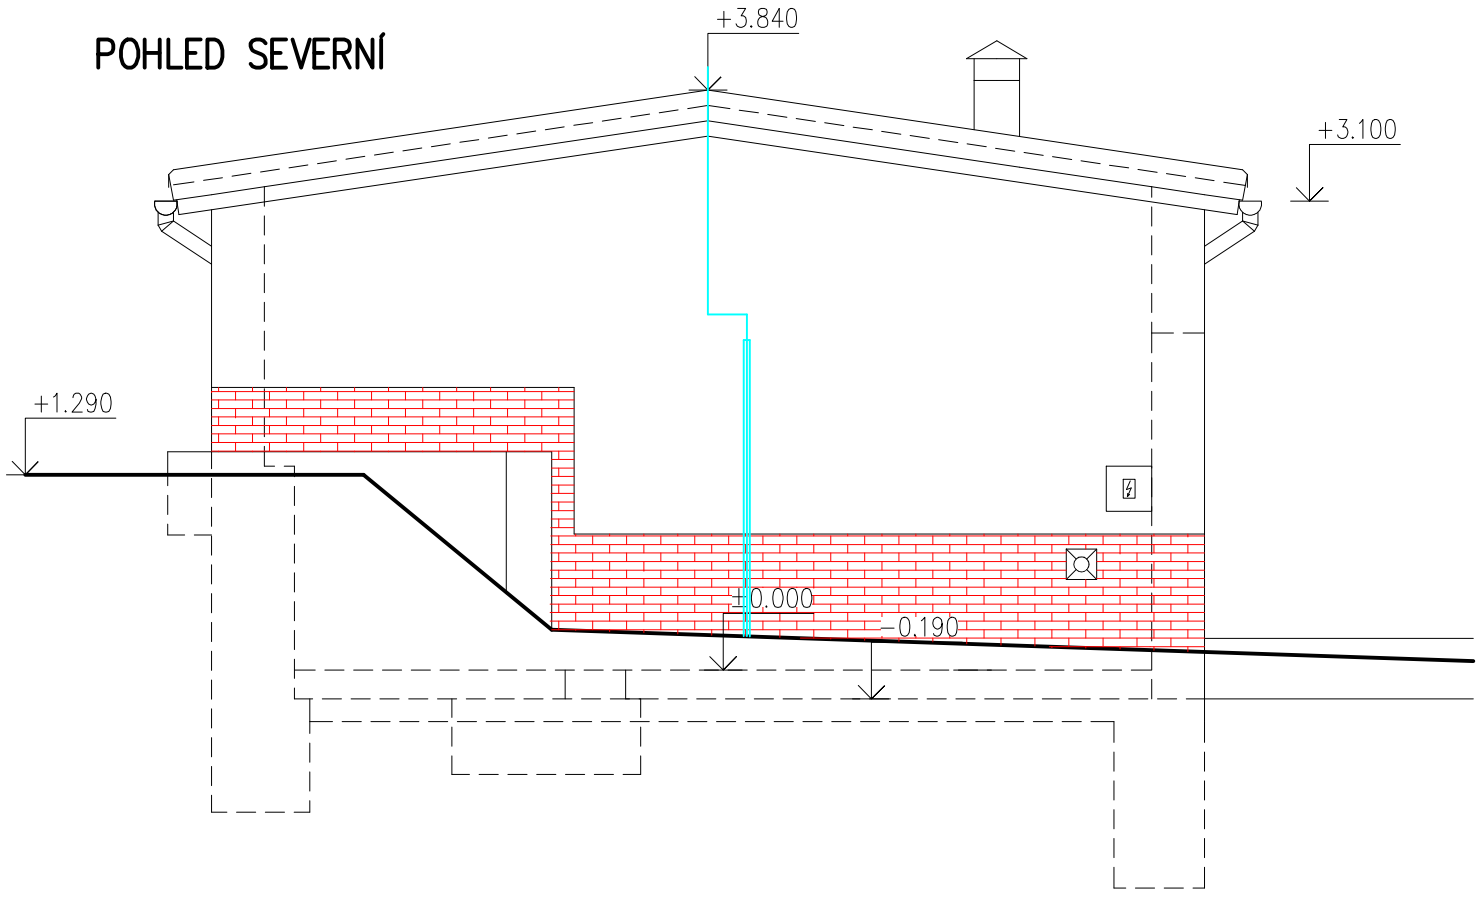

POHLED VÝCHODNÍ

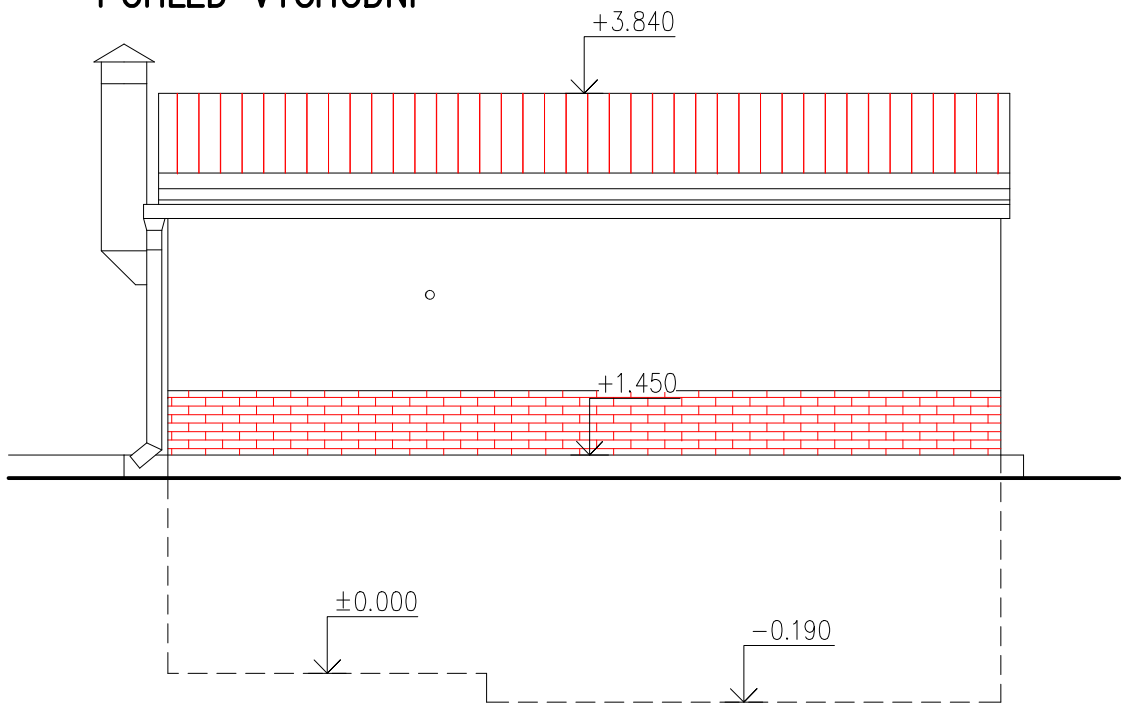

ZODPOVĚDNÝ PROJEKTANT	VYPRACOVAL	STAVO THERM PROJEKCE	
ING.KŘEHLÍK	Ing.Pavel Křehlík		
OBEC: HAVLÍČKŮV BROD	KRAJ: VYSOČINA		
INVESTOR: Technické služby Havlíčkův Brod,Na Valech 3523, 580 01 H.B			
Prostor mytí, objekt myčky a OLK−rozšíření −1.etapy stavby: Revitalizace areálu Technických služeb U Cihláře, Havl.Brod SO 03 − Objekt myčky D.1.1 ARCHITEKTONICKO STAVEBNÍ ŘEŠENÍ		STUPEŇ:	DPS
		DATUM:	březen 2026
		ZAK.ČÍSLO:	26004
VÝKRES: POHLEDY −STÁVAJÍCÍ STAV		MĚŘÍTKO: 1:50	Č.V. D.1.1.7