

KATASTRY
PARCELNÍ ČÍSLA
DRUH POVRCHU
VZDÁLENOSTI ŠACHET
OZNAČENÍ ŠACHET

SMĚROVÉ POMĚRY

MĚŘÍTKA 1:250/100

LEGENDA TYPŮ ČAR
PŮVODNÍ TERÉN
UPRAVENÝ TERÉN

SO302 splašková kanalizace
STOKA B
VÝŘEZ - 21.03.2026

KÓTA UPRAVENÉHO TERÉNU

HLOUBKA VÝKOPU
(OD STÁVAJÍCÍHO TERÉNU)

KÓTA VÝKOPU


HLOUBKA DNA POTRUBÍ
(OD UPRAVENÉHO TERÉNU)

KÓTA DNA POTRUBÍ

KÓTA PŮVODNÍHO TERÉNU

SROVNÁVACÍ ROVINA

STANIČENÍ [km/m]
PROFIL[mm]–MATERIÁL–DĚLKA[m]
SKLON[promile]–DĚLKA[m]
ULOŽENÍ
KAPACITNÍ PRŮTOK[l/s]–RYCHLOST[m/s]

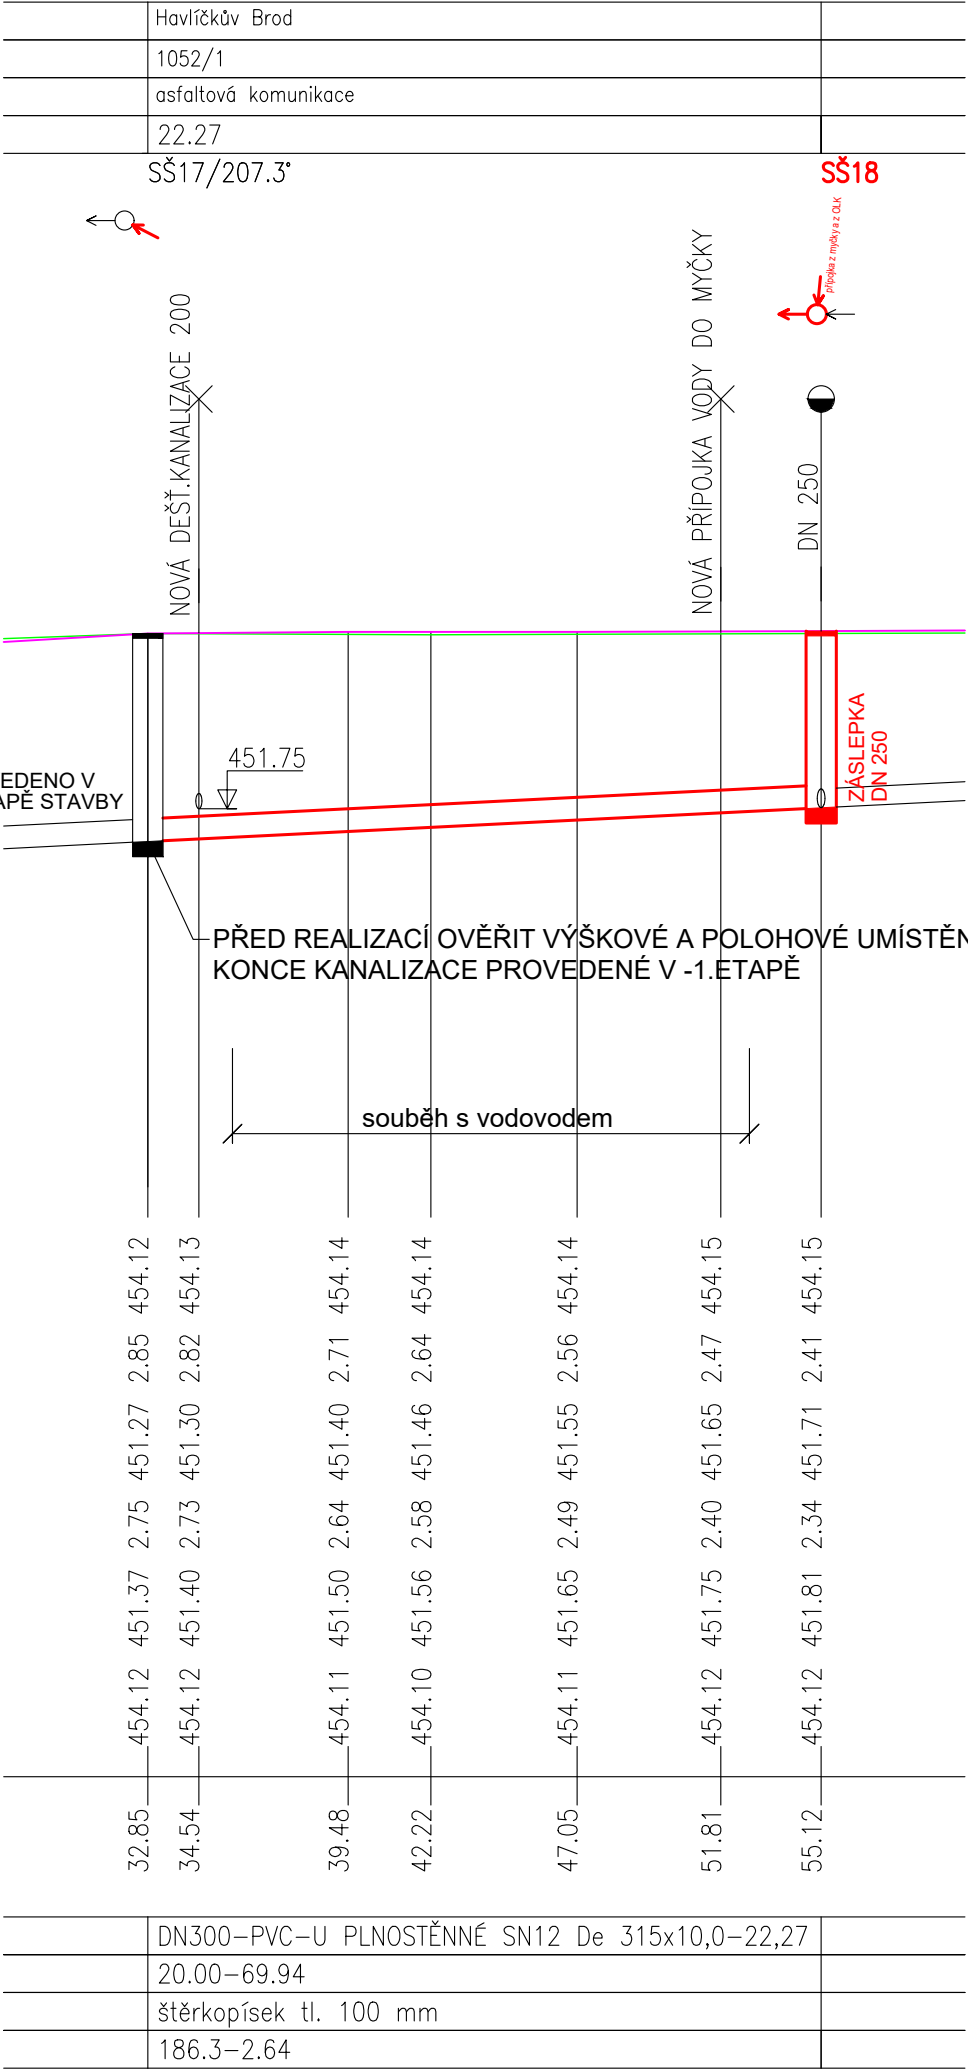

POZNÁMKA:

- PŘED REALIZACÍ NUTNO NEJPRVE OVĚŘIT VÝŠKOVÉ A POLOHOVÉ UMÍSTĚNÍ STÁVAJÍCÍ KANALIZACE V MÍSTĚ NAPOJENÍ
- STÁVAJÍCÍ SÍTĚ JSOU ZAKRESLENY POUZE ORIENTAČNĚ!!! (NEJSOU ZNÁMY HLOUBKY ULOŽENÍ STÁV.SÍTÍ ANI PŘESNÉ TRASY)
- PŘED ZAHÁJENÍM ZEMNÍCH PRACÍ NUTNO VYTÝČIT VEDENÍ VŠECH INŽENÝRSKÝCH SÍTÍ!!!
- VEŠKERÉ ROZMĚRY OVĚŘIT PŘI PROVÁDĚNÍ !!!
- VÝKOPY NUTNO PAŽIT!!!
- POKLÁDKA SPLAŠKOVÉHO KANALIZAČNÍHO POTRUBÍ VČ.ŠACHET MUSÍ BÝT PŘED ZÁHOZEM ODSOUHLASENO PRACOVNÍKEM TECHNICKÝCH SLUŽEB HB, ZÁSTUPCEM INVESTORA A TDI
- PAŽENÍ BUDE ODSTRAŇOVÁNO S POSTUPUJÍCÍM ZÁSYPEM
- PŘI KŘÍŽENÍ A SOUBĚHU PODZEMNÍCH VEDENÍ JE NUTNÉ DODRŽET ODSTUPNY DLE ČSN 73 6005
- PŘI ZJIŠTĚNÍ PODZEMNÍ VODY PŘIZVAT PROJEKTANTA A STATIKA
- PŘI PROVÁDĚNÍ NUTNO DODRŽOVAT ZÁSADY BEZPEČNOSTI A OCHRANY ZDRAVÍ !!!
- V PŘÍPADĚ NEJASNOSTÍ, NEPŘEDVÍDANÝCH OKOLNOSTÍ ČI ZMĚN NUTNO PŘIZVAT PROJEKTANTA K POSOUZENÍ RESP. UPŘESNĚNÍ DALŠÍHO POSTUPU PRACÍ NA STAVBĚ.
- NEDÍLNOU SOUČÁSTÍ VÝKRESU JSOU OSTATNÍ VÝKRESY, TECHNICKÁ ZPRÁVA, VYJÁDRĚNÍ - DOKLADOVÁ ČÁST A DALŠÍ DOKUMENTACE DLE SEZNAMU PŘÍLOH.
- PŘI REALIZACI NUTNO DODRŽOVAT VEŠKERÉ TECHNOLOGICKÉ POKYNY JEDNOTLIVÝCH DODAVATELŮ MATERIÁLŮ, POUŽITÉ MATERIÁLY MUSÍ ODPOVÍDAT VYHL. 37/2001 Sb. -
- HYGIENICKÉ POŽADAVKY NA VÝROBKY VE STAVEBNICTVÍ
- POKUD BUDE V MÍSTĚ STAVBY VODOVODU SPODNÍ VODA BUDOU VÝKOPY PROVEDENY VČ. DRENÁŽÍ ULOŽENÝCH VE ŠTĚRKODRTI NUTNO PŘIZVAT PROJEKTANTA K UPŘESNĚNÍ ŘEŠENÍ A UPŘESNĚNÍ NAPOJENÍ DRENÁŽÍ
- PŘI REALIZACI MUSÍ BÝT ŘÁDNĚ KOORDINOVÁNY STAVBY VODOVODU, SPLAŠKOVÉ KANALIZACE, DEŠŤOVÉ KANALIZACE, ODLUČOVAČE LEHKÝCH KAPALIN, ZPEVNĚNÝCH PLOCH A REKONSTRUKCE OBJEKTU MYČKY
- PŘESNÉ UMÍSTĚNÍ NOVÉ KANALIZACE BUDE UPŘESNĚNO PŘED REALIZACÍ PO VYTÝČENÍ STÁVAJÍCÍCH SÍTÍ A PO ZJIŠTĚNÍ PŘESNÉHO VÝŠKOVÉHO A POLOHOVÉHO UMÍSTĚNÍ STÁVAJÍCÍCH INŽ.SÍTÍ V MÍSTECH KŘÍŽENÍ S NOVOU KANALIZACÍ A PO ZJIŠTĚNÍ PŘESNÉHO VÝŠKOVÉHO A POLOHOVÉHO UMÍSTĚNÍ STÁVAJÍCÍ KANALIZACE V MÍSTECH NAPOJENÍ. PŘED REALIZACÍ PŘIZVAT PROJEKTANTA, ZÁSTUPCE INVESTORA A ZÁSTUPCE TS HB PRO UPŘESNĚNÍ !!!

SO 04 – VODOVOD A KANALIZACE

VYPRACOVAL: MARTA NOVOTNÁ		MARTA NOVOTNÁ U NOVÉ SILNICE 3732 580 01 HAVLÍČKŮV BROD tel. 608 580 690 IČ: 71770526 e-mail: info@martanovotna.cz	
INVESTOR: TECHNICKÉ SLUŽBY HAVLÍČKŮV BROD NA VALECH 3523, 580 01 HAVLÍČKŮV BROD IČ: 70188041			
MÍSTO STAVBY: Č.PARC. 1052/1, ST. 6516 KÚ. HAVLÍČKŮV BROD		DATUM: DUBEN 2026	
		STUPEŇ: PDPS	
NÁZEV STAVBY: Prostor mytí, objekt myčky a OLK – rozšíření -1.etapy stavby: Revitalizace areálu Technických služeb U Cihláře, Havlíčkův Brod		ZAKÁZKOVÉ ČÍSLO: 01/2025	
		MĚŘITKO: 1:250/100	Č.VÝKRESU: D.1.304.04
VÝKRES: PODÉLNÝ ŘEZ KANALIZACE STOKA B - VÝŘEZ			