


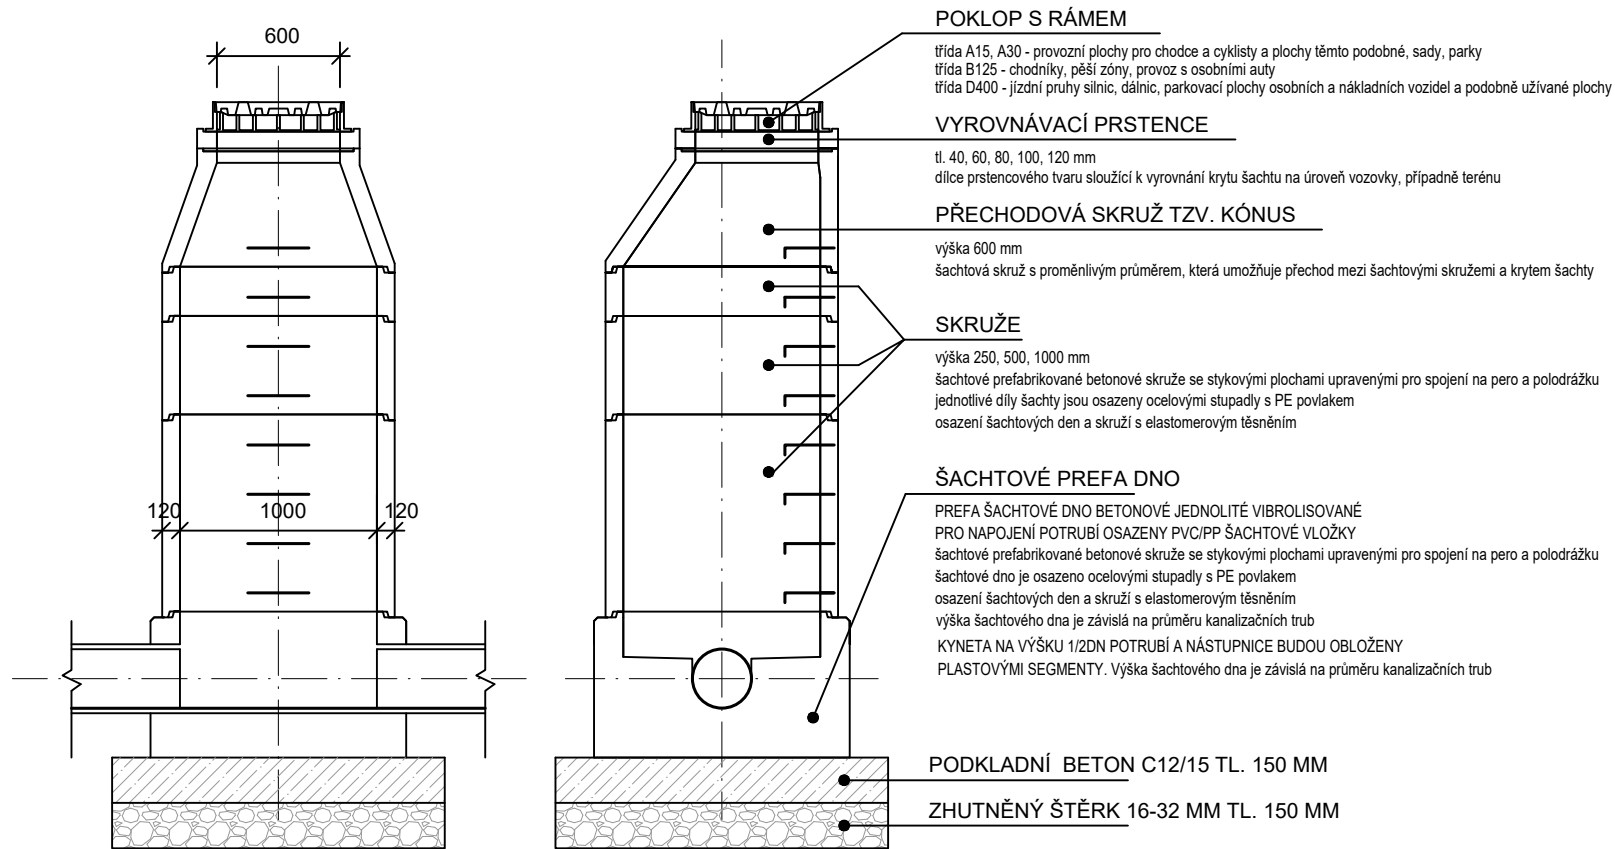

ŠACHTOVÉ VYROVNÁVACÍ PRSTENCE

značka	rozměry (mm)					hmotnost (kg)
	D ₆	D	H ₁	T		
TBW – Q.1 63/4	625	865	40	120		26
TBW – Q.1 63/6	625	865	60	120		39
TBW – Q.1 63/8	625	865	80	120		51
TBW – Q.1 63/10	625	865	100	120		64
TBW – Q.1 63/12	625	865	120	120		80

ŠACHTOVÝ KONUS A ZÁKRYTOVÁ DESKA

značka	rozměry (mm)					hmotnost (kg)
	D ₁	D	D ₆	H ₁	T	
TBR – Q.1 100-63/58/12 ♦♦	1 000	1 240	625	580	120	585
TZK – Q.1 100-63/17	1 000	1 240	625	165	120	430

ŠACHTOVÉ SKRUŽE

značka	rozměry (mm)					hmotnost (kg)
	D ₁	D	H ₁	T		
TBS – Q.1 100/25/12 ♦	1 000	1 240	250	120		250
TBS – Q.1 100/50/12 ♦	1 000	1 240	500	120		500
TBS – Q.1 100/100/12 ♦	1 000	1 240	1 000	120		1 000

ŠACHTOVÁ DNA

značka	rozměry (mm)					hmotnost od (kg)
	D ₁	D	H ₁	H	T	
TBZ – Q.1 100/50 V max 40 ♦	1 000	1 300	600	800	150	od 1 500
TBZ – Q.1 100/80 V max 50 ♦	1 000	1 300	800	1 000	150	od 1 870
TBZ – Q.1 100/100 V max 60 ♦	1 000	1 300	1 000	1 200	150	od 2 100

ELASTOMEROVÉ TĚSNĚNÍ – OBCHODNÍ ZBOŽÍ

značka	hmotnost (kg)
EMT DN 1 000	cca 2

Poznámka: Za obecnou značku je nutné v místě grafické značky uvést

provedení stupadla:

♦ IPS – klapové plastové stupadlo

♦ PS – klapové ocelové stupadlo s PE povlakem

Všechny prvky jsou osazeny úchyty.

V případě použití síranovzdorného cementu se za značku uvede SC.

Kynety šachtových den lze provést v betonovém, čedičovém, kameninovém

nebo sklolaminátovém (GFK) provedení. Šachtové dno je možné vyrobit v provedení


celoplastové kynety s nástupnicí.



Možnosti napojení potrubí v šachtových dnech:

1. STANDARD – profilovaný vstup

2. ZAKÁZKOVÁ VÝROBA – osazení PP nebo GFK šachtových vložek

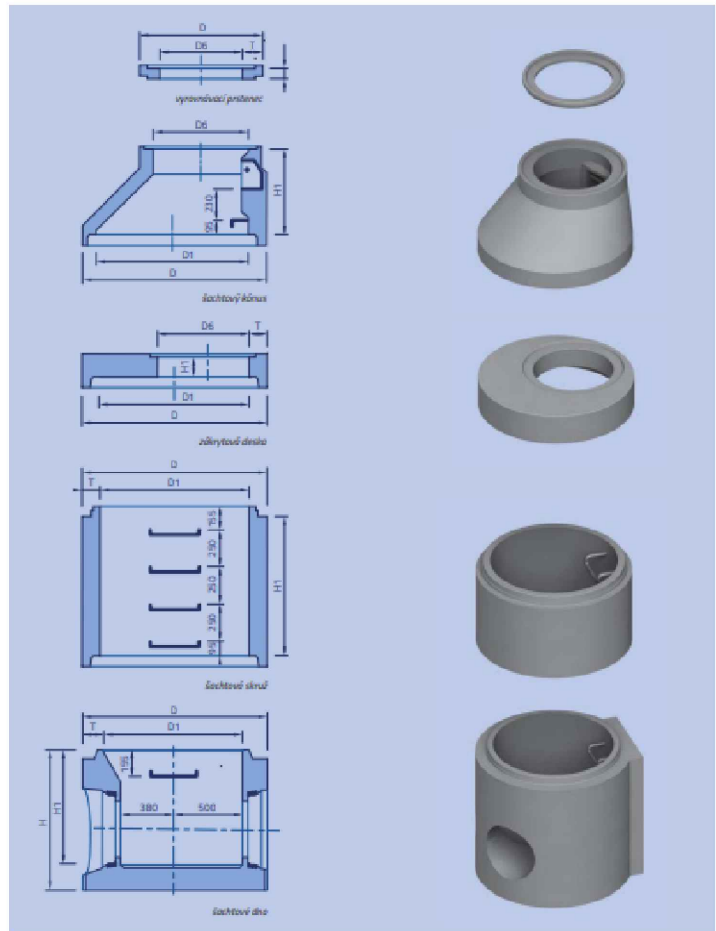

VYSVĚTLIVKY:

TBW – šachtový vyrovnávací prstec,

TBR – šachtová přechodová skruž (kónus),

TZK – zákrtytová deska, TBS – šachtová skruž,

TBZ – šachtové dno, EMT – elastomerové

těsnění

POZNÁMKA:

- VÝKOPY NUTNO PAŽIT!!! (OD HLOUBKY 0,8m)

- PAŽENÍ BUDE ODSTRAŇOVÁNO S POSTUPUJÍCÍM ZÁSYPEM

- PŘI REALIZACI NUTNO DODRŽOVAT VEŠKERÉ

TECHNOLOGICKÉ POKYNY VÝROBCŮ MATERIÁLŮ

- PŘI PROVÁDĚNÍ NUTNO DODRŽOVAT ZÁSADY BEZPEČNOSTI A OCHRANY ZDRAVÍ !!!

- PŘI REALIZACI NUTNO DODRŽOVAT POKYNY A POŽADAVKY SPRÁVCE KANALIZACE

PRO NAPOJENÍ POTRUBÍ BUDOU ŠACHTOVÁ DNA OSAZENA PVC/PP ŠACHTOVÝMI VLOŽKAMI

PREFA ŠACHTOVÉ DNO BETONOVÉ JEDNOLITÉ VIBROLISOVANÉ

ŠACHETNÍ DNA A SKRUŽE S POPLASTOVANÝMI STUPADLY

KYNETY ŠACHTOVÉHO DNA NA VÝŠKU 1/2 DN POTRUBÍ A

NÁSTUPNICE BUDOU OBLOŽENY PLASTOVÝMI SEGMENTY

OSAZENÍ ŠACHTOVÝCH DEN A SKRUŽÍ S ELASTOMEROVÝM TĚSNĚNÍM

MNOŽSTVÍ A TL. VYROVNÁVACÍCH PRSTENCŮ BUDE PŘÍZPUSOBENA

SKUTEČNÝM HLOUBKÁM REALIZOVANÝCH ŠACHET,

KONEČNÝM VÝŠKOVÝM ÚPRAVÁM KOMUNIKACE (CELKOVÁ VÝŠKA KROUŽKŮ MAX. 24CM).

PROVEDENÍ ŠACHET DLE POKYNŮ A DLE POŽADAVKŮ SPRÁVCE KANALIZACE

SO 04 – VODOVOD A KANALIZACE

VYPRACOVAL: MARTA NOVOTNÁ	MARTA NOVOTNÁ U NOVÉ SILNICE 3732 580 01 HAVLÍČKŮV BROD tel. 608 580 690 IČ: 71770526 e-mail: info@martanovotna.cz	
INVESTOR: TECHNICKÉ SLUŽBY HAVLÍČKŮV BROD NA VALECH 3523, 580 01 HAVLÍČKŮV BROD IČ: 70188041		
MÍSTO STAVBY: Č.PARC. 1052/1, ST. 6516 KÚ. HAVLÍČKŮV BROD	DATUM: DUBEN 2026	
	STUPEŇ: PDPS	
NÁZEV STAVBY:	ZAKÁZKOVÉ ČÍSLO: 01/2025	
Prostor mytí, objekt myčky a OLK – rozšíření -1.etapy stavby: Revitalizace areálu Technických služeb U Cihláře, Havlíčkův Brod	MĚŘÍTKO: -	Č.VÝKRESU: D.1.304.09
VÝKRES: VZOR KANALIZAČNÍ ŠACHTA		