


VÝPIS TRUB, TVAROVEK A ARMATUR

MATERIÁL	POPIS	ks/m
POTRUBÍ	POTRUBÍ PE 90 X 5,4 RC (PE 100 RC, SDR 17) PAS 1075	19,6 m
	POTRUBÍ PE - 63/8,6 (PE40, SDR 7,4)	24,1 m
	LEMOVÝ NÁKRUŽEK d 90 (PE 100, SDR 17)	1
	OTOČNÁ PŘÍRUBA DN 80 (PP-Ocel)	1
	OBLOUK S PRODLOUŽENÝMI HRDLY d 90/30° (PE 100 RC, SDR 17)	1
	OBLOUK S PRODLOUŽENÝMI HRDLY d 63/15° (PE40, SDR 7,4)	1
	MANŽETA - CHRÁNIČKA/POTRUBÍ - 90/63	2
ARMATURY	PŘÍRUBOVÉ ŠOUPÁTKO AVK (F4) DN 80 (3.1.80)	2
	TELESKOPICKÁ ZEMNÍ SOUPRAVA PRO ŠOUPATA (7.5.5.1050)	2
	ULIČNÍ POKLOP EURO ČTVERCOVÝ (7.2.8)	2
	PODZEMNÍ HYDRANT S JEDNODUCH.UZAVÍRÁNÍM DN80 (12.1.1.801500)	1
	HYDRANTOVÝ POKLOP ULIČNÍ KLASIK (7.2.7)	1
	HYDRANTOVÁ DRENÁŽ (12.21)	1
VYSTROJENÍ PRO PŘÍPOJKY	NAVRTÁVACÍ PAS PLASTIK 90X2" (8.4.5.902)	1
	PŘÍPOJKOVÉ ŠOUPÁTKO PROFI 2" (5.10.2)	1
	TELESKOPICKÁ ZEMNÍ SOUPRAVA PŘÍPOJKOVÁ (7.7.3)	1
	ULIČNÍ POKLOP EURO KULATÝ (7.2.1)	1
	ISIFLO DVOJVSUVKA JEDNOZNAČNÁ 2" (18.1.1.2)	1
	ISIFLO S VNĚJŠÍM ZÁVITEM T-110 (2.1.110.632)	1
	ISIFLO KULOVÝ KOHOUT 50x2" (2.3.1.502)	1
LITINOVÉ TVAROVKY	T-KUS 80/80 PŘÍRUBOVÁ TVAROVKA S PŘÍRUB.ODBOČKOU (50.15.8080)	1
	JIŠTĚNÁ SPOJKA WAGA 3000 - DN80	1
	NEREZOVÁ PODPŮRNÁ VSUVKA PRO PVC90, PRO PE90 (2.1.180.9017)	2
	PRODLOUŽENÉ PŘÍRUBOVÉ PATKOVÉ KOLENO N 80 (50.50.80)	1
	X-KUS PŘÍRUBOVÁ TVAROVKA - ZASLEPOVACÍ DN80 (50.17.80)	1
OSTATNÍ	BETONOVÝ BLOK 40x40x40 cm	4
	ORIENTAČNÍ TABULKA HLINÍKOVÁ + ŠROUBY	5
	SIGNALIZAČNÍ KABEL - CU 6 mm2	57,7 m
	VÝSTRAŽNÁ FÓLIE (MODRÁ NEBO BÍLÁ)	47,7 m
	NEREZ ŠROUBY + MATICE	40

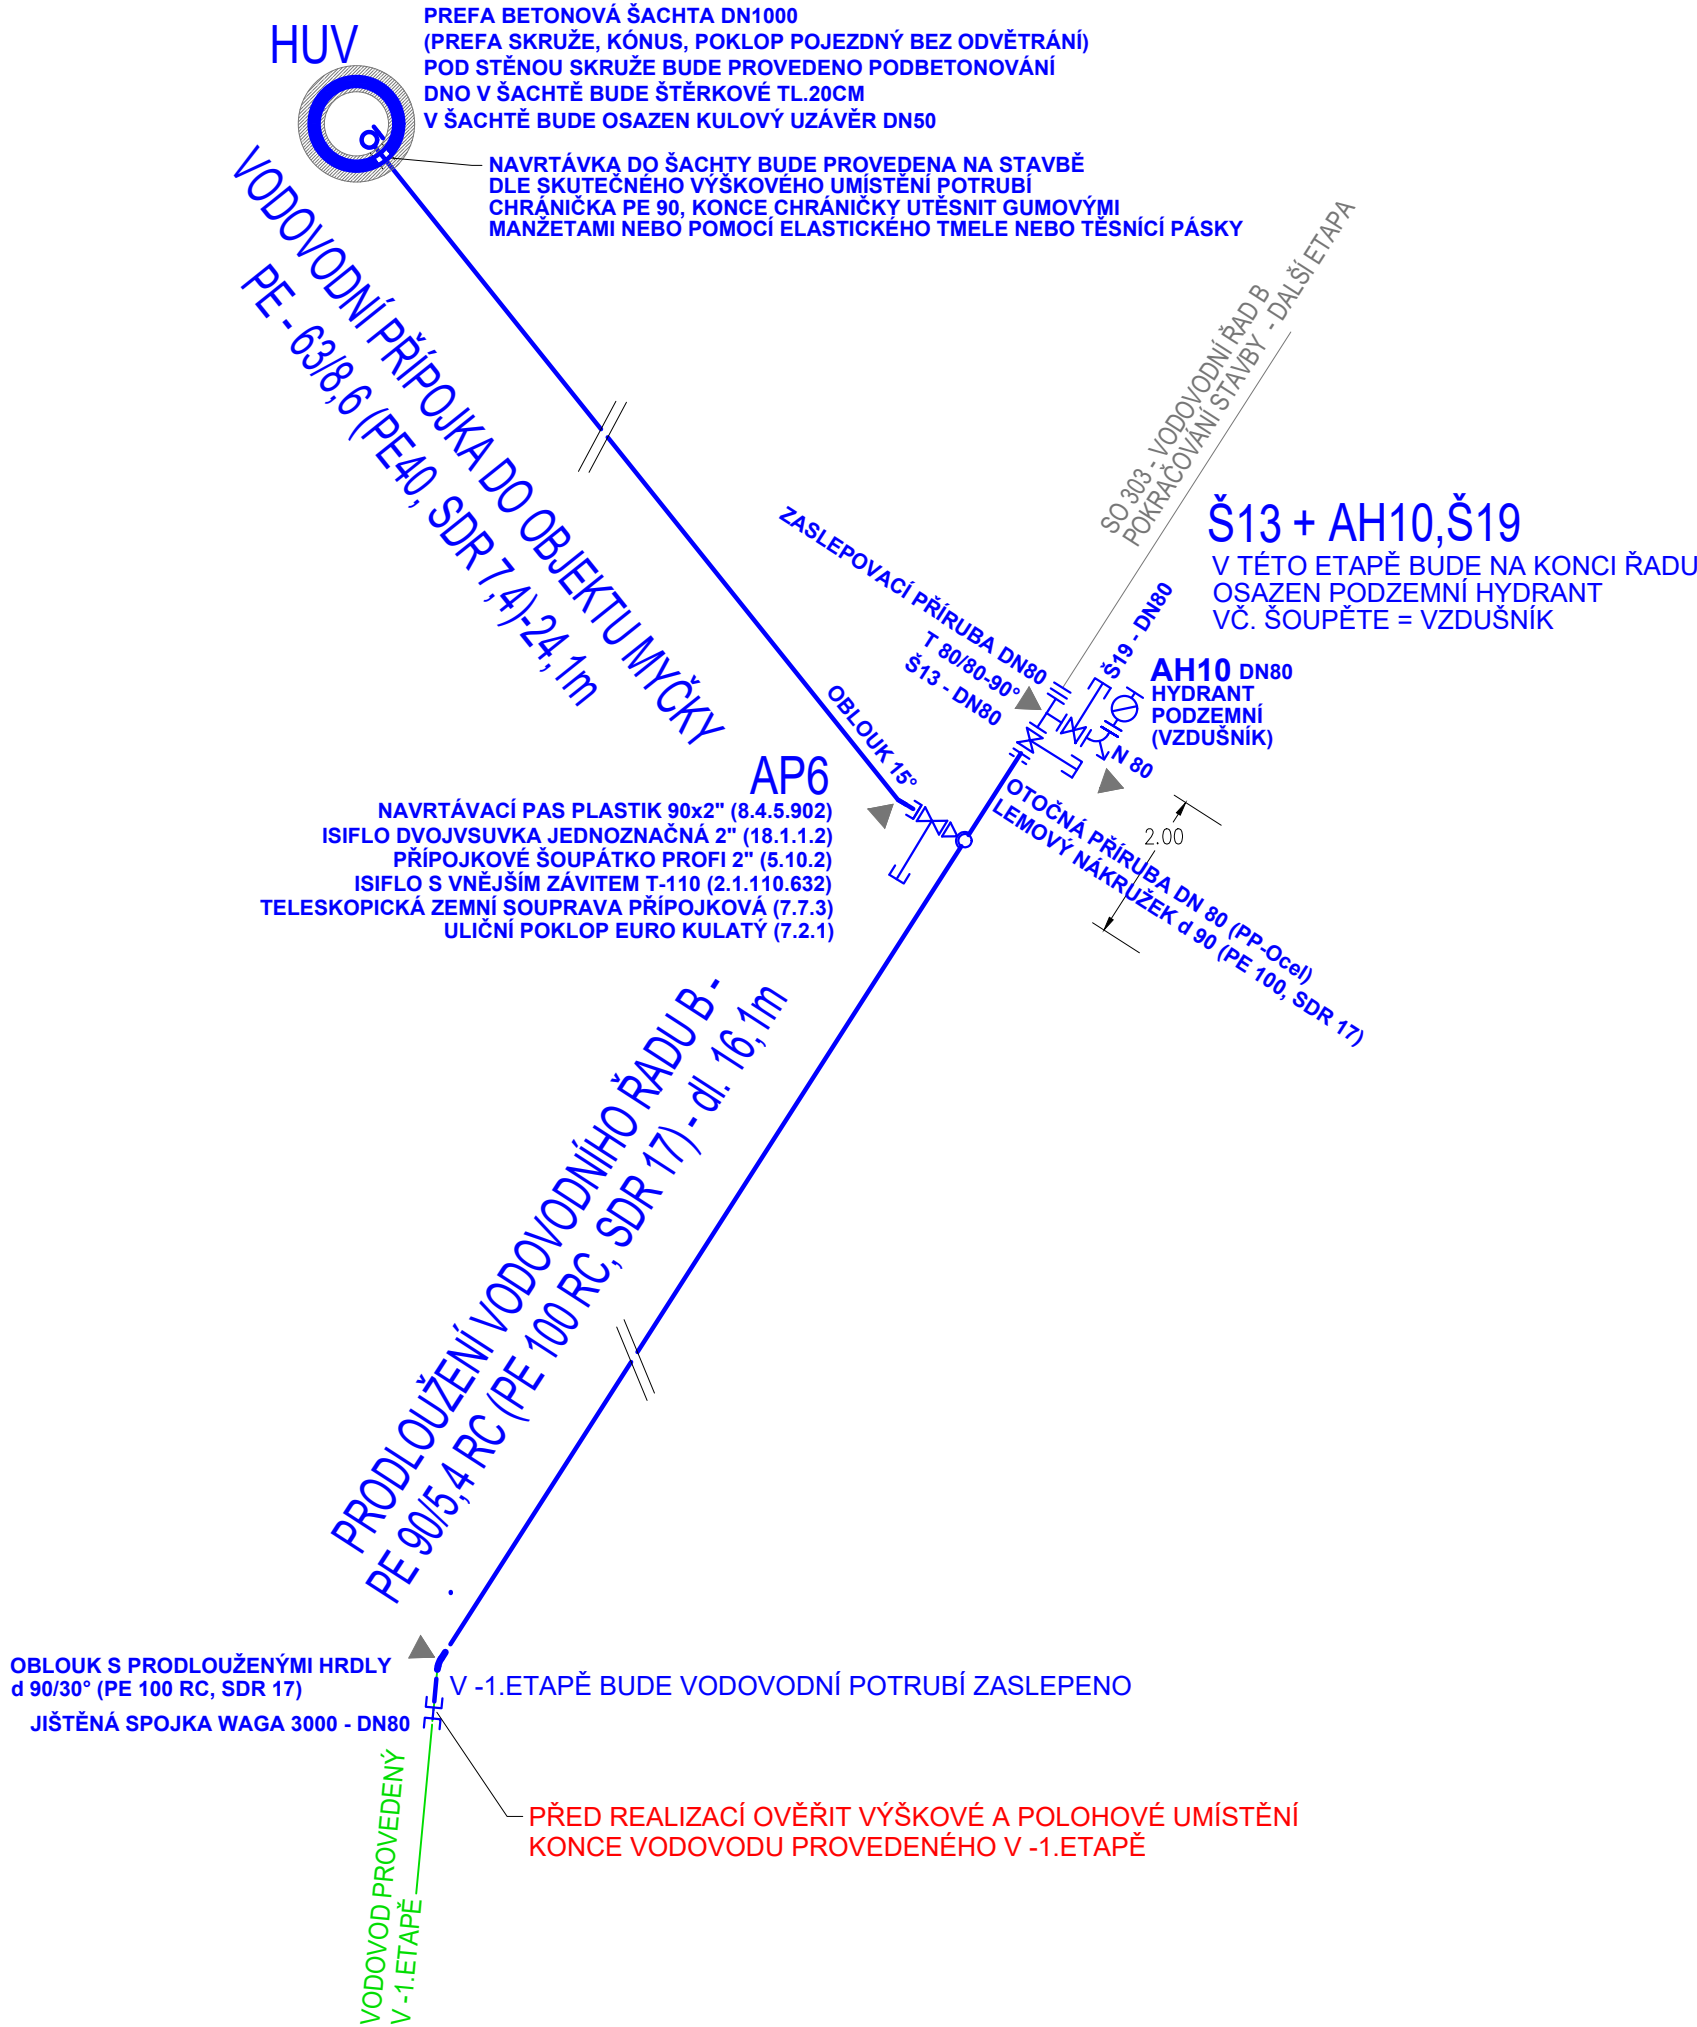

SO 04 – VODOVOD A KANALIZACE

VYPRACOVAL: MARTA NOVOTNÁ		MARTA NOVOTNÁ U NOVÉ SILNICE 3732 580 01 HAVLÍČKŮV BROD tel. 608 580 690 IČ: 71770526 e-mail: info@martanovotna.cz	
INVESTOR: TECHNICKÉ SLUŽBY HAVLÍČKŮV BROD NA VALECH 3523, 580 01 HAVLÍČKŮV BROD IČ: 70188041			
MÍSTO STAVBY: Č.PARC. 1052/1, ST. 6516 KÚ. HAVLÍČKŮV BROD		DATUM: DUBEN 2026	
		STUPEŇ: PDPS	
NÁZEV STAVBY: Prostor mytí, objekt myčky a OLK – rozšíření -1.etapy stavby: Revitalizace areálu Technických služeb U Cihláře, Havlíčkův Brod		ZAKÁZKOVÉ ČÍSLO: 01/2025	
		MĚŘITKO: -	Č.VÝKRESU: D.1.304.10
VÝKRES: KLADEČSKÉ SCHÉMA VODOVODU			