


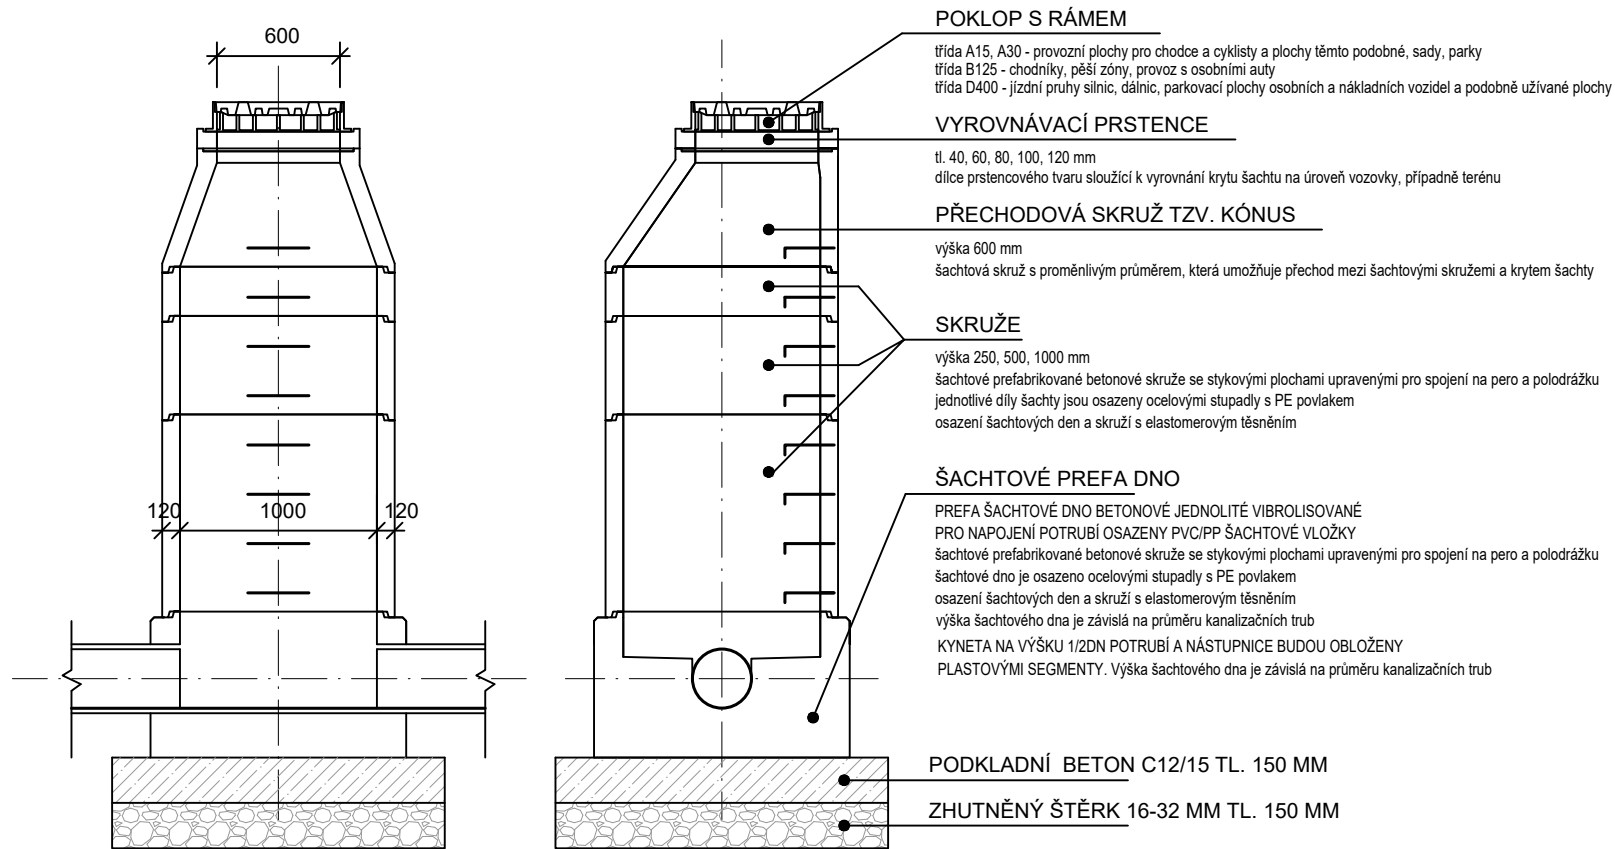

ŠACHTOVÉ VYROVNÁVACÍ PRSTENCE

značka	rozměry (mm)					hmotnost (kg)
	D ₆	D	H ₁	T		
TBW – Q,1 63/4	625	865	40	120		26
TBW – Q,1 63/6	625	865	60	120		39
TBW – Q,1 63/8	625	865	80	120		51
TBW – Q,1 63/10	625	865	100	120		64
TBW – Q,1 63/12	625	865	120	120		80

ŠACHTOVÝ KONUS A ZÁKRYTOVÁ DESKA

značka	rozměry (mm)					hmotnost (kg)
	D ₁	D	D ₆	H ₁	T	
TBR – Q,1 100-63/58/12 ●●	1 000	1 240	625	580	120	585
TZK – Q,1 100-63/17	1 000	1 240	625	165	120	430

ŠACHTOVÉ SKRUŽE

značka	rozměry (mm)					hmotnost (kg)
	D ₁	D	H ₁	T		
TBS – Q,1 100/25/12 ●	1 000	1 240	250	120		250
TBS – Q,1 100/50/12 ●	1 000	1 240	500	120		500
TBS – Q,1 100/100/12 ●	1 000	1 240	1 000	120		1 000

ŠACHTOVÁ DNA

značka	rozměry (mm)					hmotnost od (kg)
	D ₁	D	H ₁	H	T	
TBZ – Q,1 100/50 V max 40 ●	1 000	1 300	600	800	150	od 1 500
TBZ – Q,1 100/80 V max 50 ●	1 000	1 300	800	1 000	150	od 1 870
TBZ – Q,1 100/100 V max 60 ●	1 000	1 300	1 000	1 200	150	od 2 100

ELASTOMEROVÉ TĚSNĚNÍ – OBCHODNÍ ZBOŽÍ

značka	hmotnost (kg)
EMT DN 1 000	cca 2

Poznámka: Za obecnou značku je nutné v místě grafické značky uvést

provedení stupadel:

● I/PS – kapsové plastové stupadlo


● PS – kapsové ocelové stupadlo s PE povlakem

Všechny prvky jsou osazeny úchyty.

V případě použití síranovzdorného cementu se za značku uvede SC.

Kynetu šachtových den lze provést v betonovém, čedičovém, kameninovém nebo sklolaminátovém (GFK) provedení. Šachtové dno je možné vyrobít v provedení celoplastové kynety s nástupnicí.

- Možnosti napojení potrubí v šachtových dnech:**
- 1. STANDARD** – profilovaný vstup
 - 2. ZAKÁZKOVÁ VÝROBA** – osazení PP nebo GFK šachtových vložek

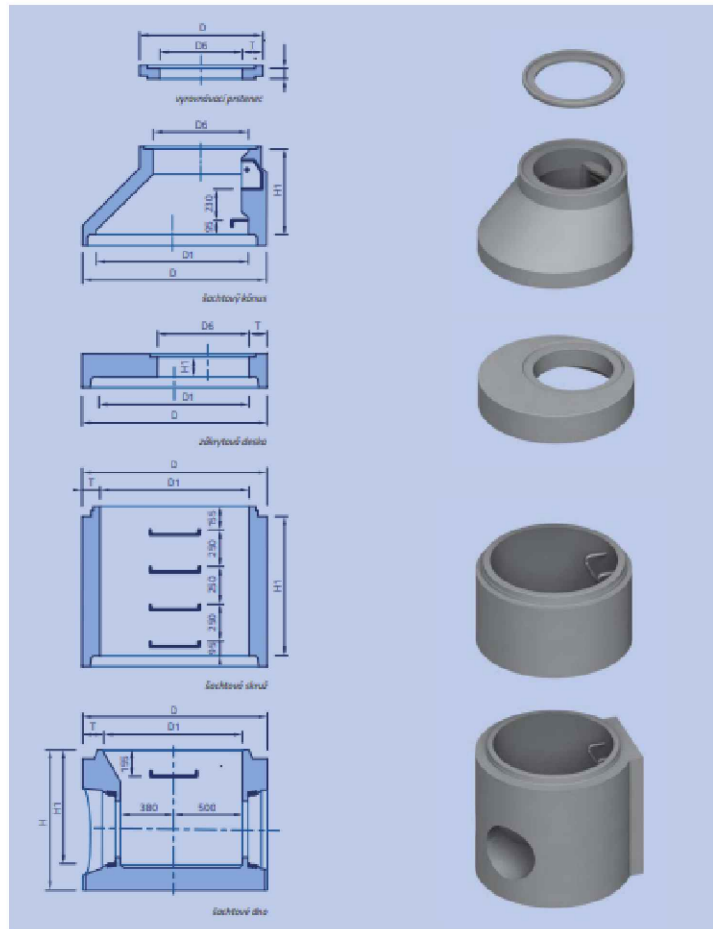

VYSVĚTLIVKY:

TBW – šachtový vyrovnávací prsteneček,
TBR – šachtová přechodová skruž (kónus),
TZK – zákrtytová deska, TBS – šachtová skruž,
TBZ – šachtové dno, EMT – elastomerové těsnění

POZNÁMKA:

- VÝKOPY NUTNO PAŽIT!!! (OD HLOUBKY 0,8m)
 - PAŽENÍ BUDE ODSTRAŇOVÁNO S POSTUPUJÍCÍM ZÁSYPEM
 - PŘI REALIZACI NUTNO DODRŽOVAT VEŠKERÉ TECHNOLOGICKÉ POKYNY VÝROBCŮ MATERIÁLŮ
 - PŘI PROVÁDĚNÍ NUTNO DODRŽOVAT ZÁSADY BEZPEČNOSTI A OCHRANY ZDRAVÍ !!!
 - PŘI REALIZACI NUTNO DODRŽOVAT POKYNY A POŽADAVKY SPRÁVCE KANALIZACE
- PRO NAPOJENÍ POTRUBÍ BUDOU ŠACHTOVÁ DNA OSAZENA PVC/PP ŠACHTOVÝMI VLOŽKAMI
- PREFA ŠACHTOVÉ DNO BETONOVÉ JEDNOLITÉ VIBROLISOVANÉ
- ŠACHETNÍ DNA A SKRUŽE S POPLASTOVANÝMI STUPADLY
- KYNETY ŠACHTOVÉHO DNA NA VÝŠKU 1/2 DN POTRUBÍ A
- NÁSTUPNICE BUDOU OBLOŽENY PLASTOVÝMI SEGMENTY
- OSAZENÍ ŠACHTOVÝCH DEN A SKRUŽÍ S ELASTOMEROVÝM TĚSNĚNÍM
- MNOŽSTVÍ A TL. VYROVNÁVACÍCH PRSTENCŮ BUDE PŘÍZPUSOBENA SKUTEČNÝM HLOUBKÁM REALIZOVANÝCH ŠACHET,
- KONEČNÝM VÝŠKOVÝM ÚPRAVÁM KOMUNIKACE (CELKOVÁ VÝŠKA KROUŽKŮ MAX. 24CM).
- PROVEDENÍ ŠACHET DLE POKYNŮ A DLE POŽADAVKŮ SPRÁVCE KANALIZACE

SO 305 – ODLUČOVAČ LEHKÝCH KAPALIN

VYPRACOVAL: MARTA NOVOTNÁ		MARTA NOVOTNÁ U NOVÉ SILNICE 3732 580 01 HAVLÍČKŮV BROD tel. 608 580 690 IČ: 71770526 e-mail: info@martanovotna.cz	
INVESTOR: TECHNICKÉ SLUŽBY HAVLÍČKŮV BROD NA VALECH 3523, 580 01 HAVLÍČKŮV BROD IČ: 70188041			
MÍSTO STAVBY: Č.PARC. 1052/1, ST. 6516 KÚ. HAVLÍČKŮV BROD		DATUM: DUBEN 2026	
		STUPEŇ: PDPS	
NÁZEV STAVBY: Prostor mytí, objekt myčky a OLK – rozšíření -1.etapy stavby: Revitalizace areálu Technických služeb U Cihláře, Havlíčkův Brod		ZAKÁZKOVÉ ČÍSLO: 01/2025	
		MĚŘÍTKO: -	Č.VÝKRESU: D.1.305.05
VÝKRES: VZOR KANALIZAČNÍ ŠACHTA			