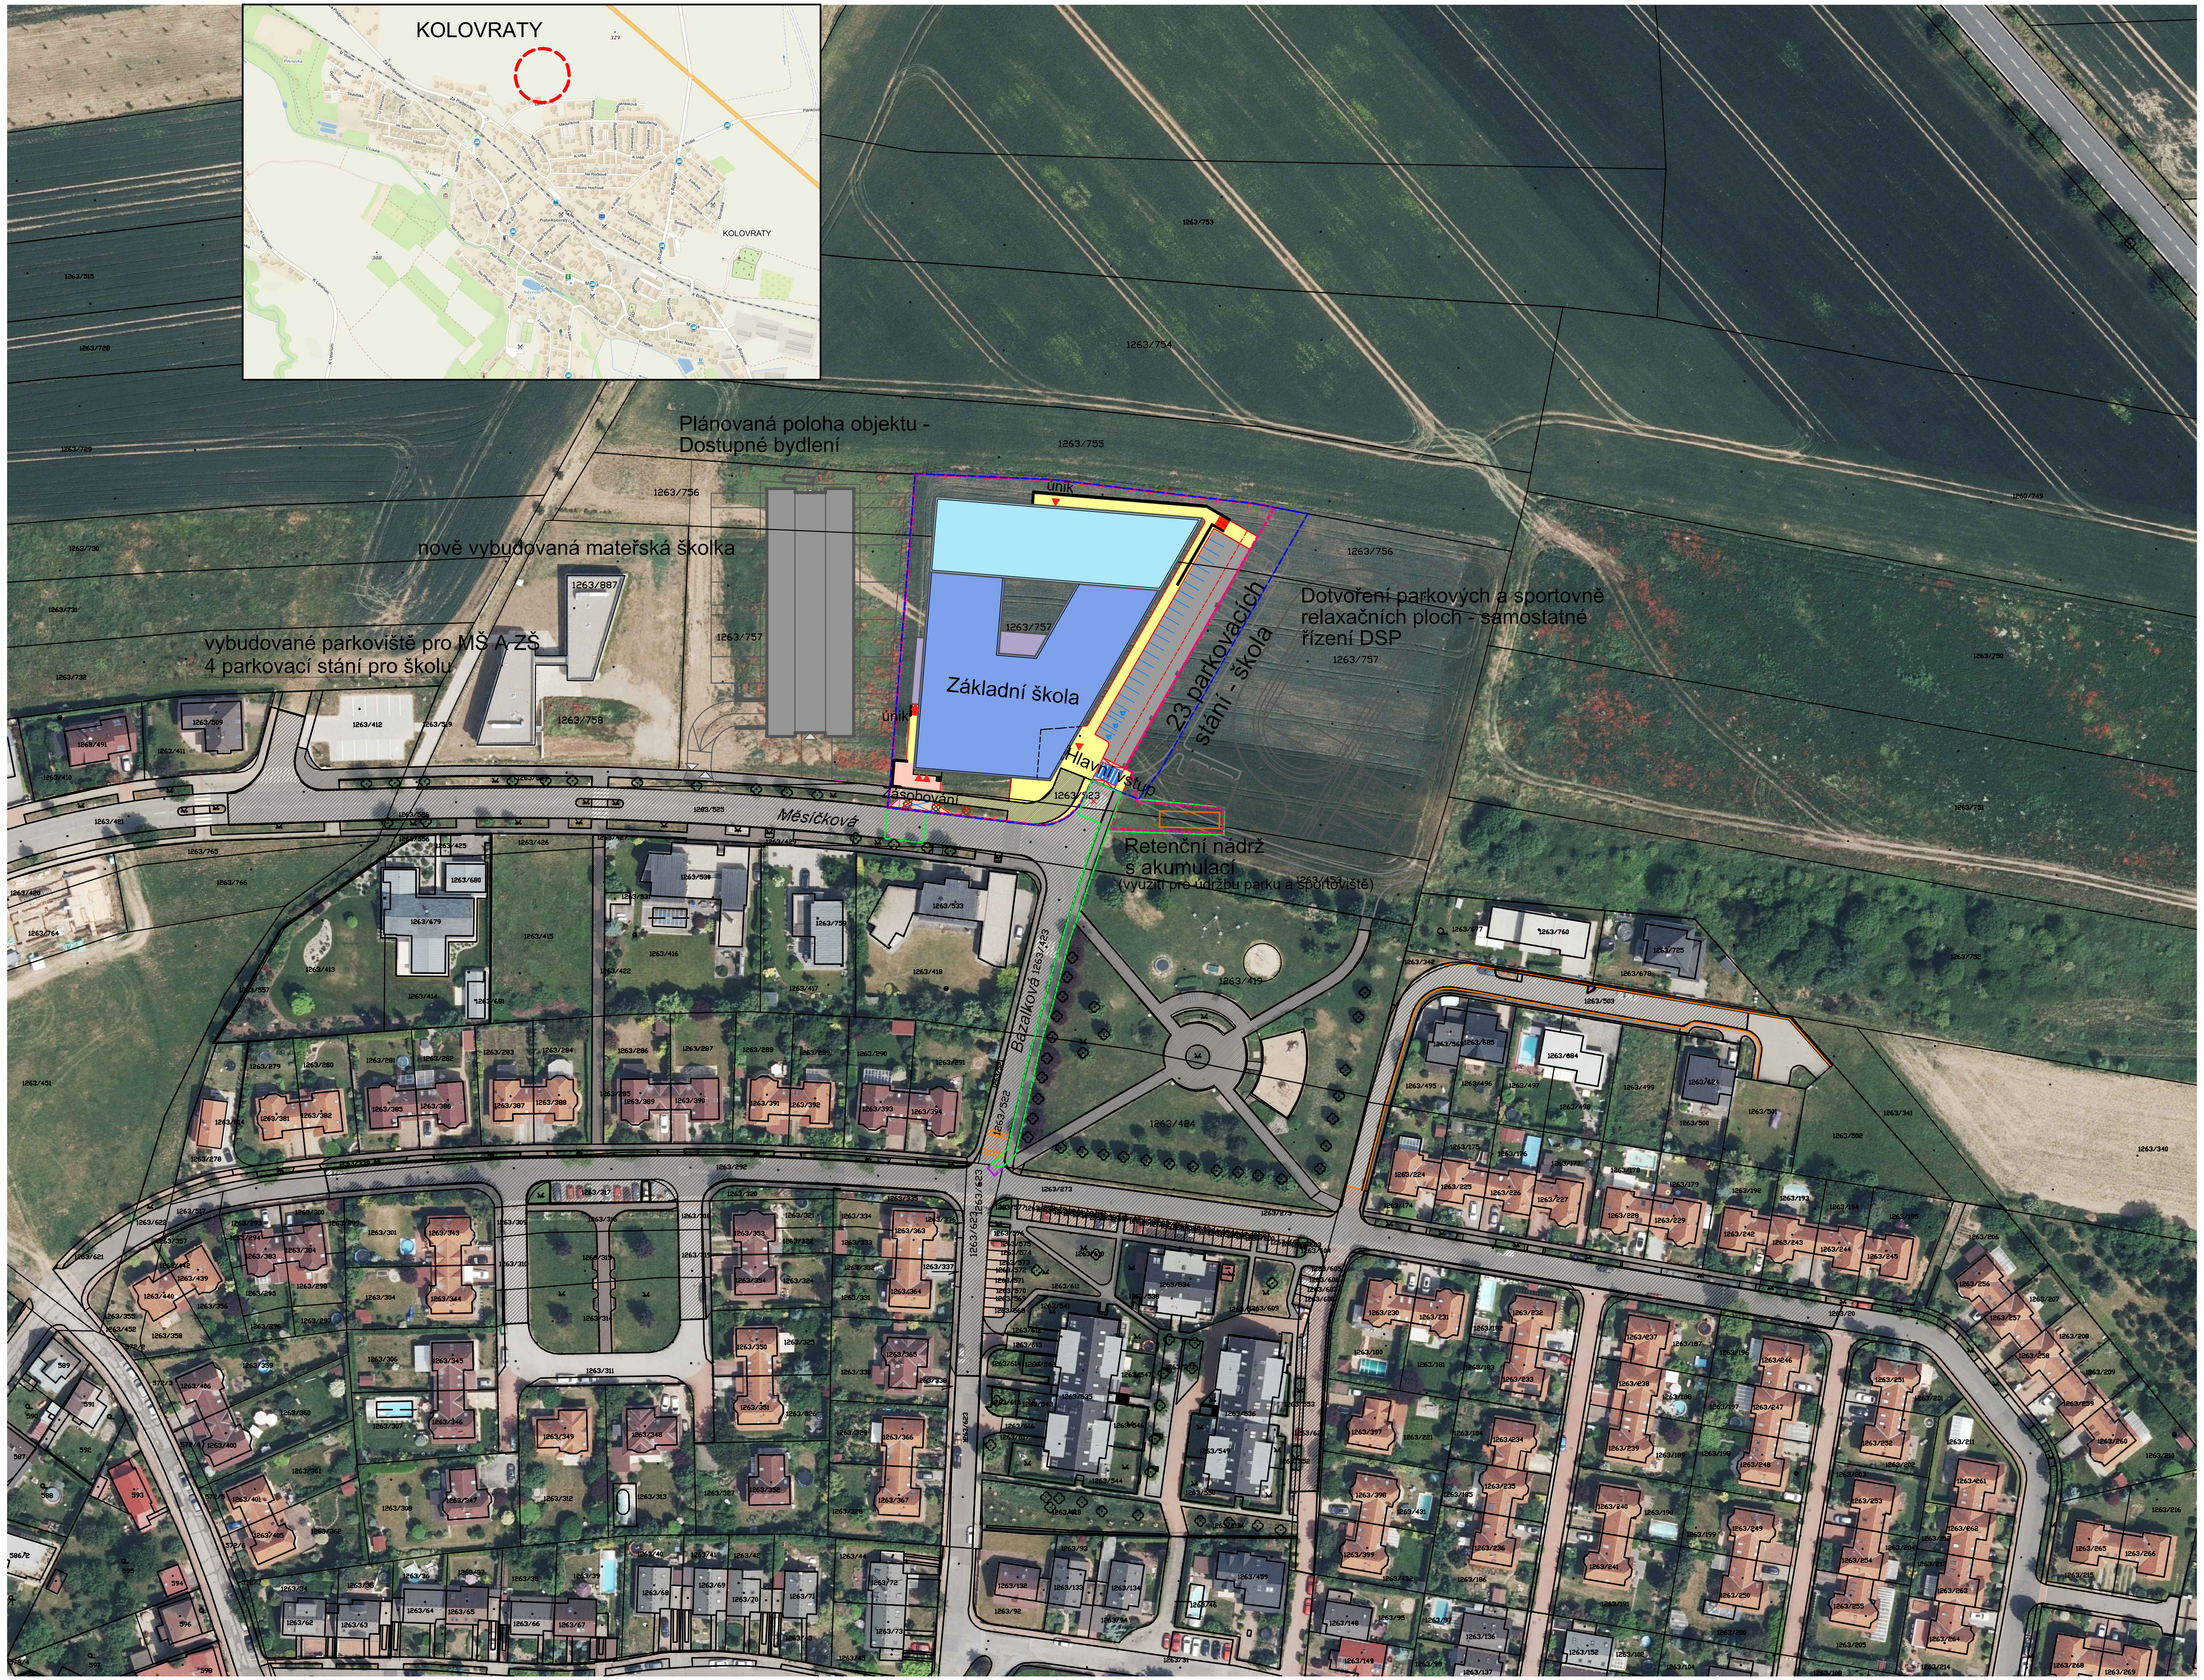

Legenda:

- 1 podlažní stavba ZŠ
- 2 podlažní stavba ZŠ
- 3 podlažní stavba ZŠ
- Navrhovaná vozovka s živičným krytem
- Stávající vozovka s živičným krytem
- Navrhovaný chodník/rozšířené části stávajícího chodníku - dlažba
- Stávající chodník - dlažba
- Pojížděné chodníky a plochy pro pěší - dlažba
- Vstupy do objektu
- Opěrné zdi
- Hranice řešeného území
- Dlouhodobý dočasný zábor staveniště na pozemcích hl.m.Prahy ve svěřené správě investora
- Krátkodobý zábor na pozemcích hl.m.Prahy ve svěřené správě investora (dopojení technické infrastruktury)
- Krátkodobý zábor na pozemcích hl.m.Prahy (pro napojení opt.kabelu CETIN)

**	*** ***	***	DD.MM.RRRR
REVIZE	POPIS REVIZE	VYPRACOVAL	DATUM

DOKUMENTACE PRO STAVEBNÍ POVOLENÍ

±0.00 = 324.50 m.n.m

Výškový systém: BALT-PV
Souřadnicový systém: S-JTSK

Název akce

Novostavba základní školy v Kolovratech

Generální projektant	Investor	Zpracovatel části
Hlaváček & Partner architektonický atelier Hlaváček a Partner s.r.o. Archeologická 2256/1 155 00 Praha 5	Obec Kolovraty Mírová 364/34 103 00 Praha - Kolovraty	Hlaváček & Partner architektonický atelier Hlaváček a Partner s.r.o. Archeologická 2256/1 155 00 Praha 5
Architekt	**HIP** **vypracoval**	**Zodpovědný projektant části**
Ing. arch. Martin Hlaváček Ing. arch. Pavel Svoboda	Ing. Ilona Matějíčková Ing. Pavel Láznička	Ing. arch. Martin Hlaváček

Stupeň	č. zakázky	Měřítko	Formáty	Revize	Datum	Část dok.	Kód dok.
DSP	HPA 21.09.687	1:1500	3 x A4	00	11/2021	C	SIT

Profese SITUAČNÍ VÝKRESY

Název výkresu

Situační výkres širších vztahů

DO 01

Číslo výkresu

C.1