


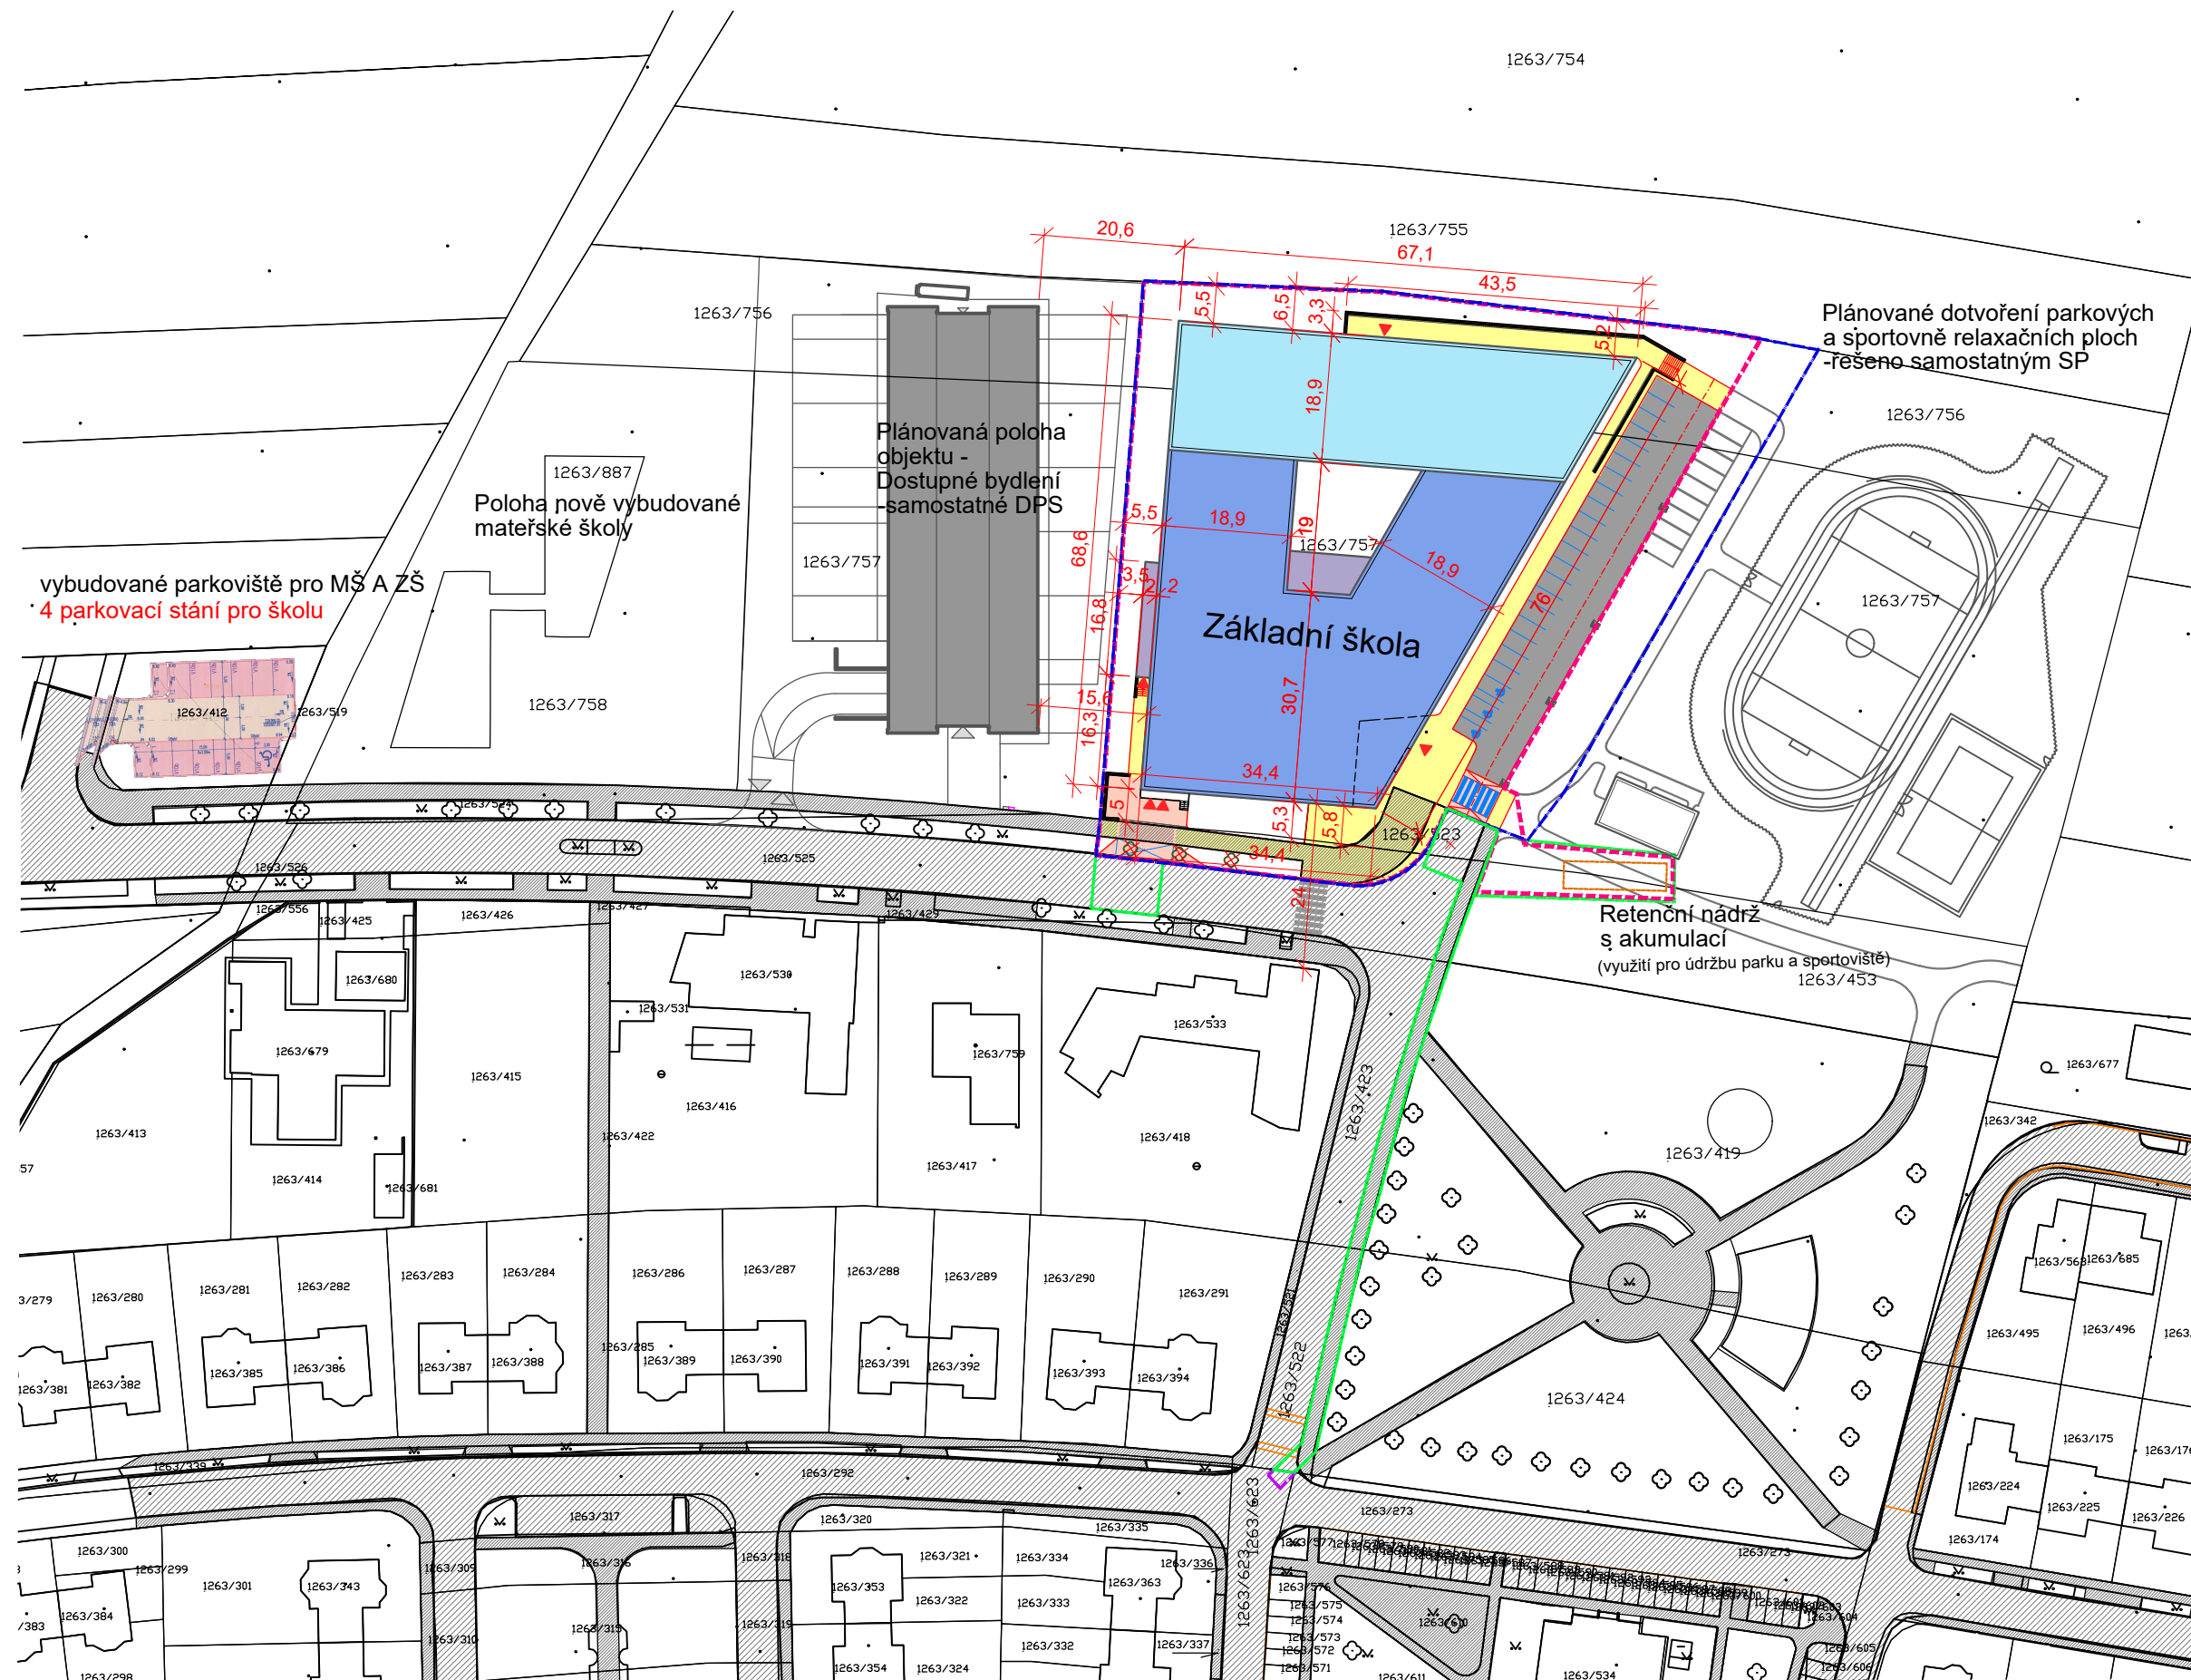

Krátkodobý zábor pro technickou infrastrukturu
na pozemcích:
1263/525, 1263/523, 1263/423, 1263/522, 1263/623

- ## Legenda:
- | | |
|---|--|
|  | 1 podlažní stavba ZŠ |
|  | 2 podlažní stavba ZŠ |
|  | 3 podlažní stavba ZŠ |
|  | Navrhovaná vozovka s živičným krytem |
|  | Stávající vozovka s živičným krytem |
|  | Navrhovaný chodník/rozšířené části stávajícího chodníku - dlažba |
|  | Stávající chodník - dlažba |
|  | Pojížděné chodníky a plochy pro pěší - dlažba |
|  | Vstupy do objektu |
|  | Opěrné zdi |
|  | Hranice řešeného území |
|  | Dlouhodobý dočasný zábor staveniště na pozemcích hl.m.Prahy ve svěřené správě investora |
|  | Krátkodobý zábor na pozemcích hl.m.Prahy ve svěřené správě investora (dopojení technické infrastruktury) |
|  | Krátkodobý zábor na pozemcích hl.m.Prahy (pro napojení opt.kabelu CETIN) |

**	*** ***	***	DD.MM.RRRR
REVIZE	POPIS REVIZE	VYPRACOVAL	DATUM

Výškový systém: BALT-PV
Souřadnicový systém: S-JTSK

Název akce

Novostavba základní školy v Kolovratech

Generální projektant  Hlaváček & Partner architektonický atelier Hlaváček a Partner s.r.o. Archeologická 2256/1 155 00 Praha 5		Investor  Obec Kolovraty Mírová 364/34 103 00 Praha - Kolovraty			Zpracovatel části  Hlaváček & Partner architektonický atelier Hlaváček a Partner s.r.o. Archeologická 2256/1 155 00 Praha 5		
Architekt Ing. arch. Martin Hlaváček Ing. arch. Pavel Svoboda		HIP vypracoval Ing. Ilona Matějíčková Ing. Pavel Lázníčka			Zodpovědný projektant části Ing. arch. Martin Hlaváček		
Stupeň	č. zakázky	Měřítko	Formáty	Revize	Datum	Část dok.	Kód dok.
DSP	HPA 21.09.687	1:1000	3 x A4	00	11/2021	C	SIT
Profese SITUAČNÍ VÝKRESY						DO 01	Číslo výkresu
Název výkresu Katastrální situační výkres							C.2