



POHLEDY ATRIUM


POHLED - JIH (atrium)

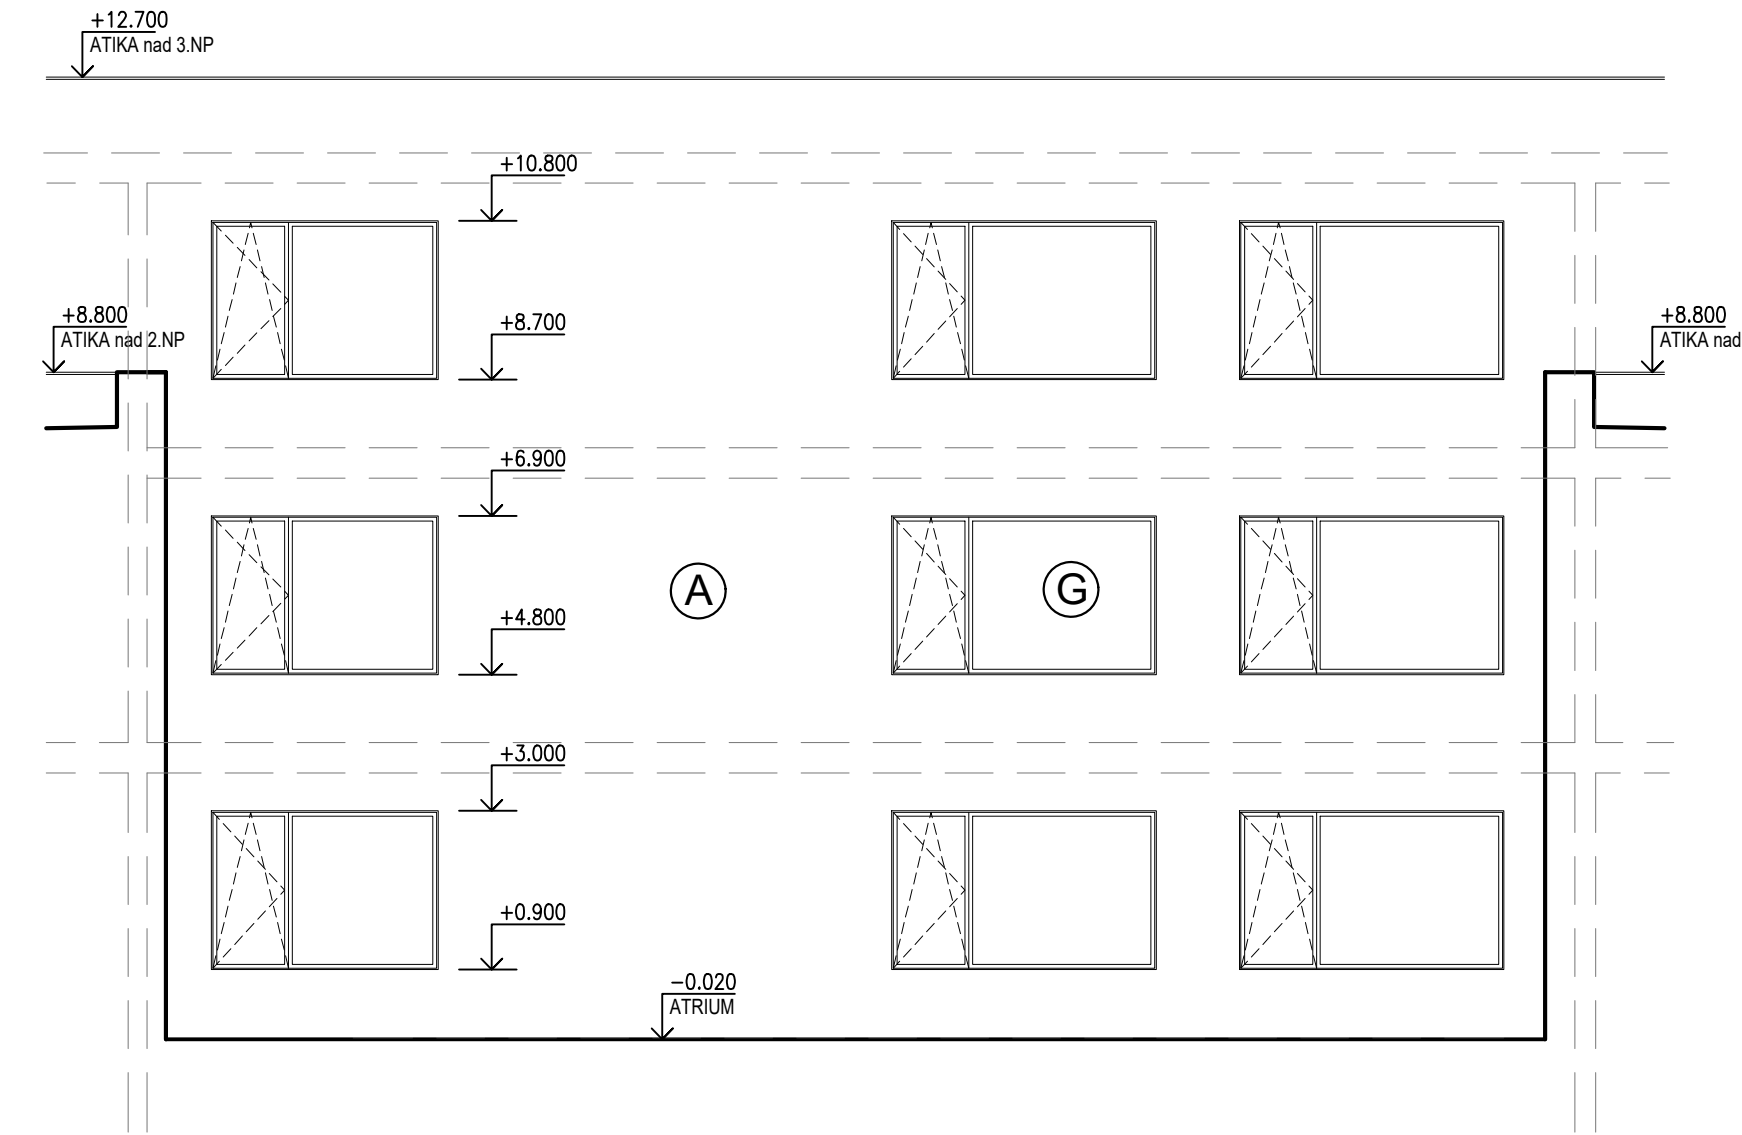


POHLED - ZÁPAD (atrium)

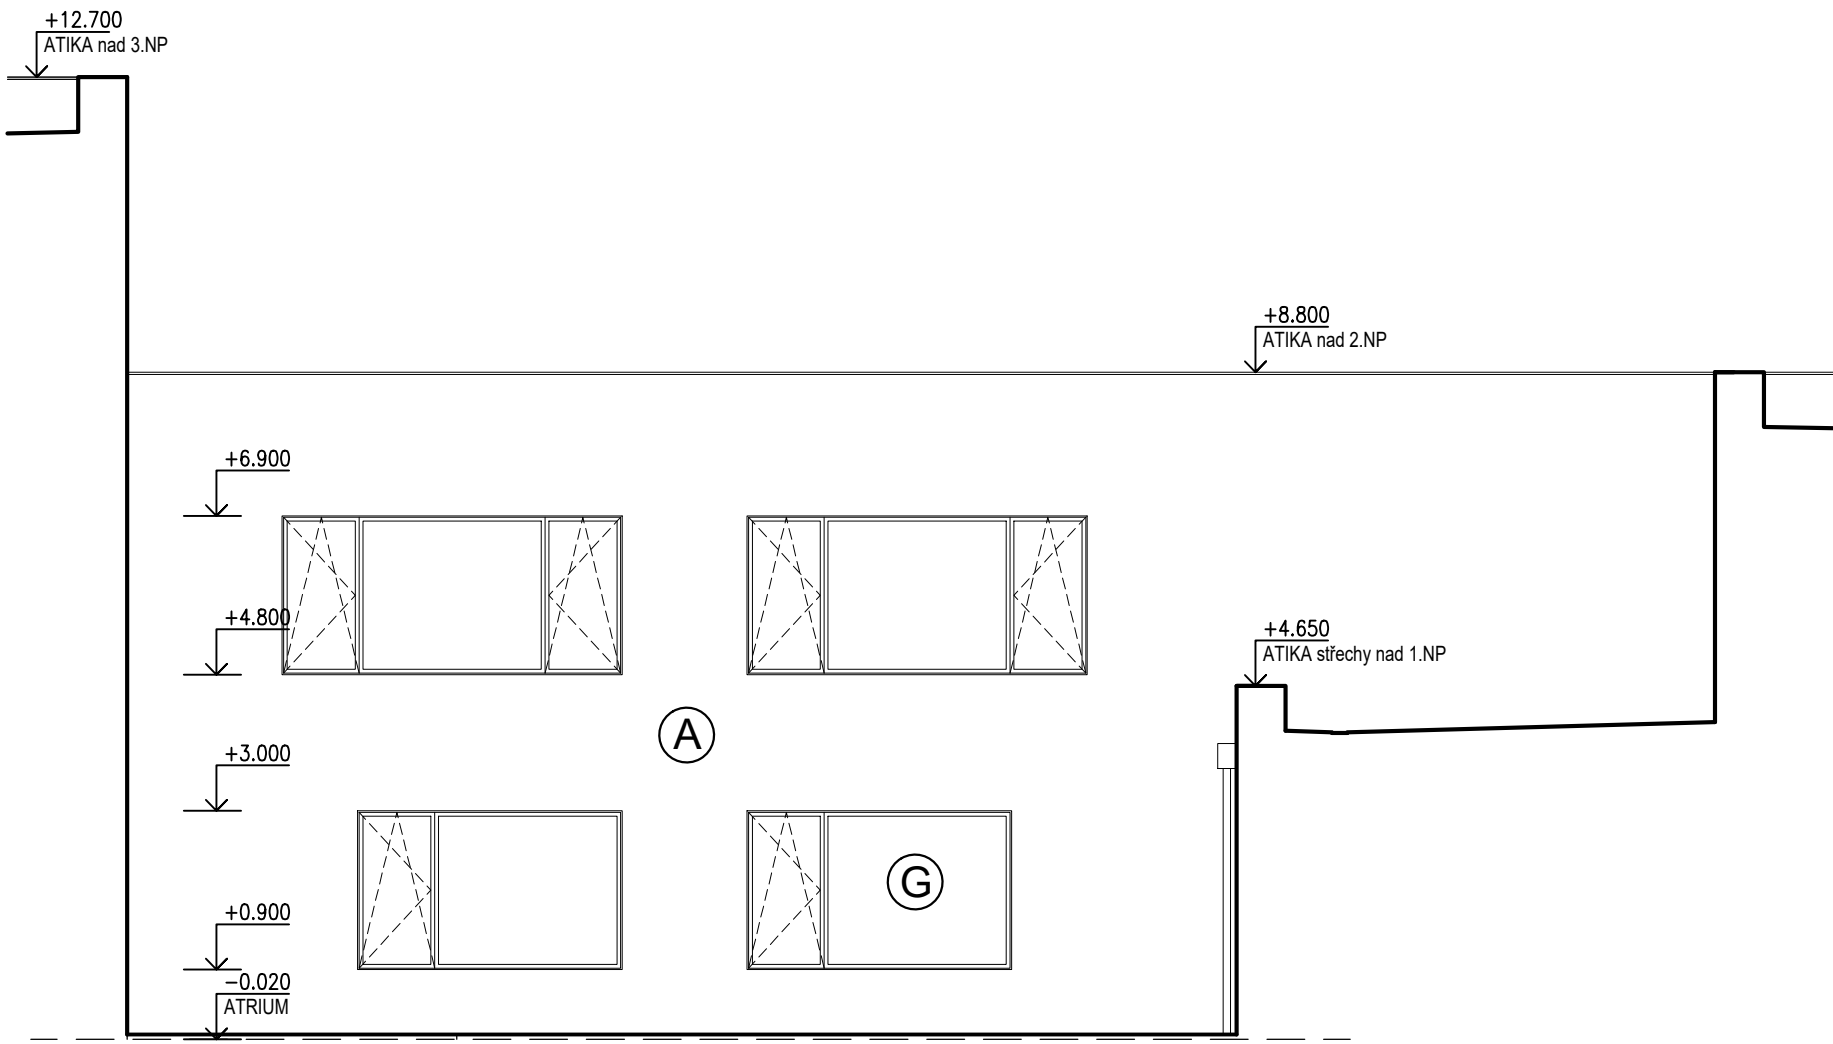

POHLED - SEVER (atrium)

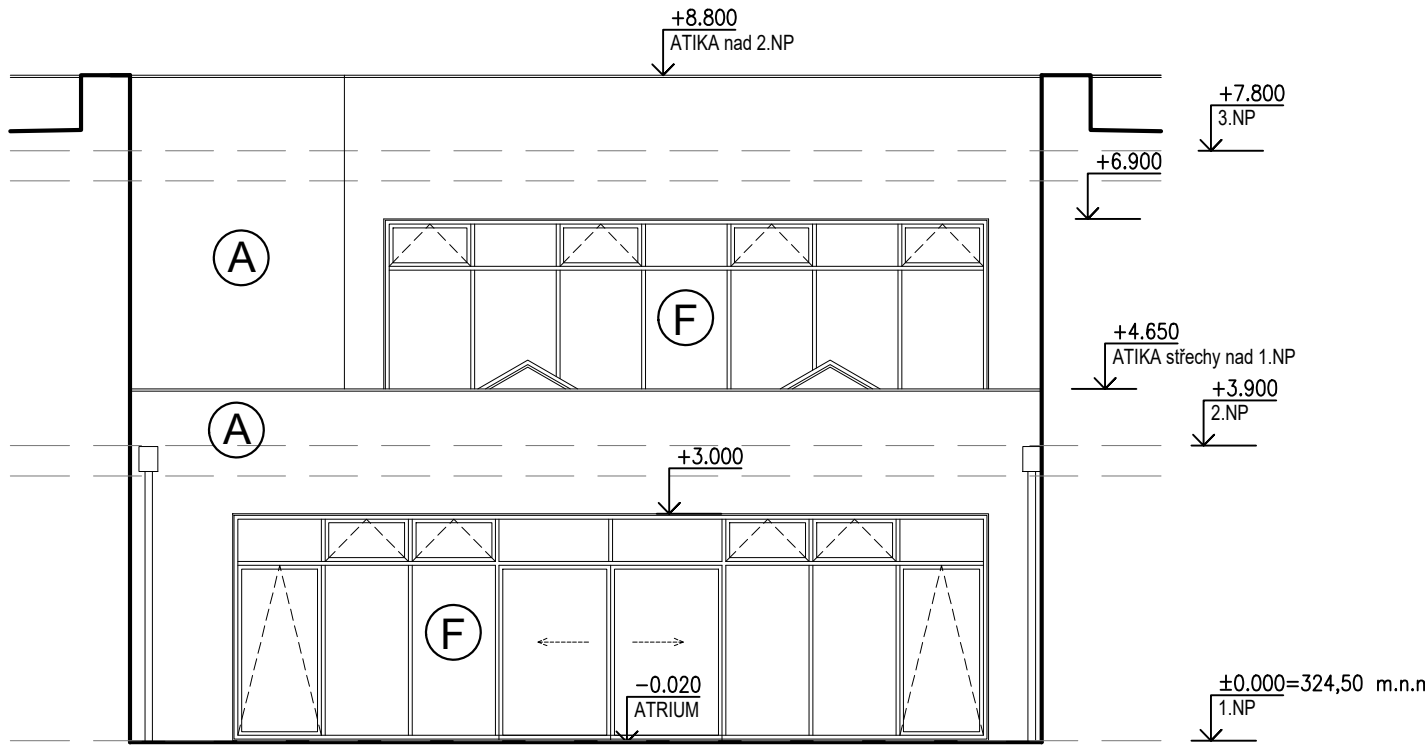

POHLED - VÝCHOD (atrium)

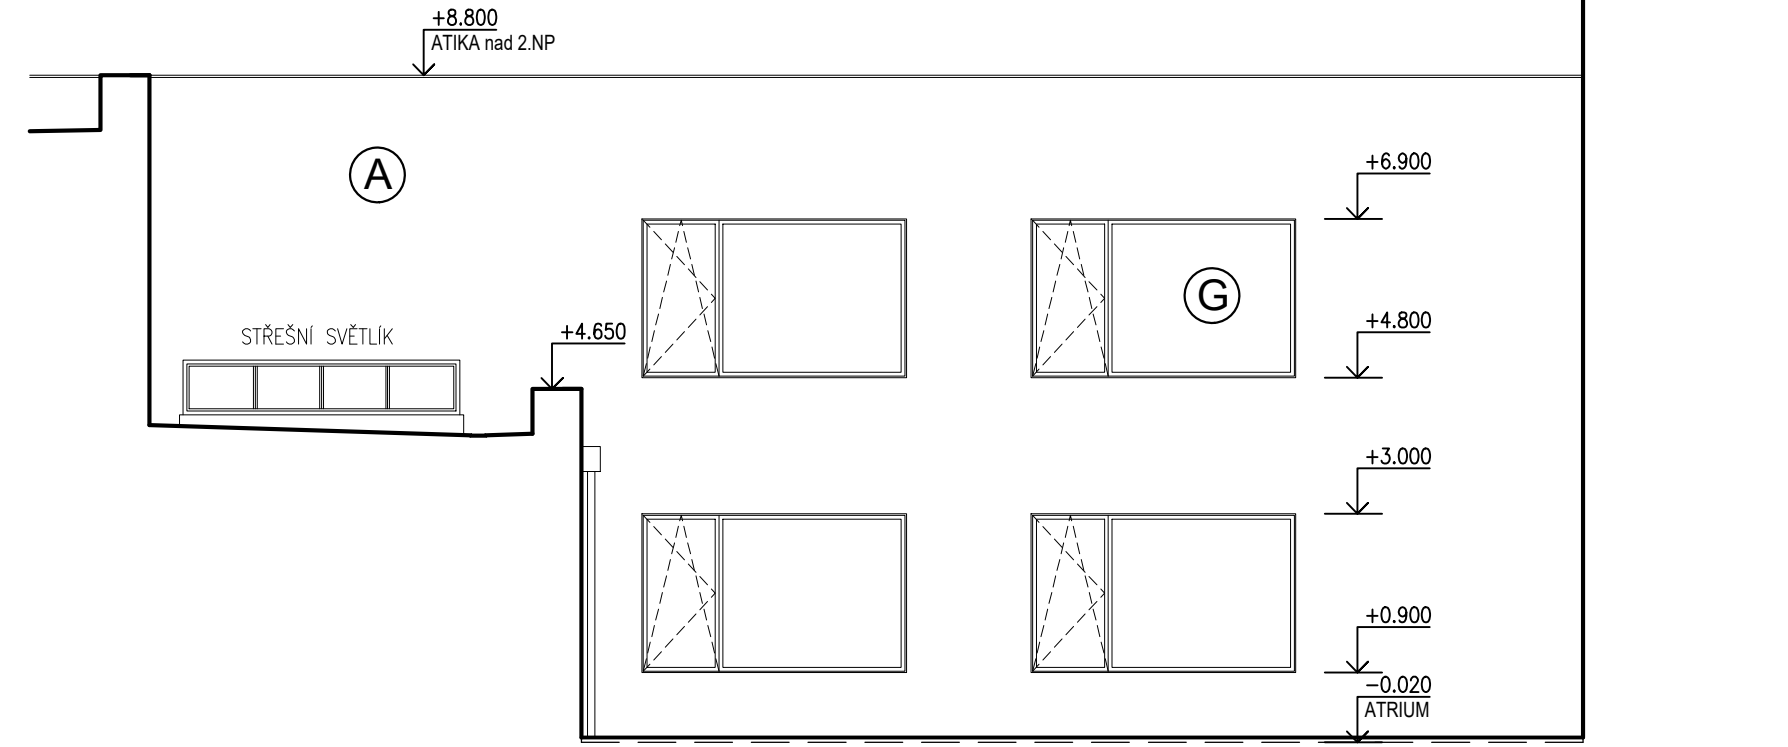

LEGENDA MATERIÁLŮ:

- (A) KZS, OMÍTKA PROBARVENÁ, HLADKÁ, BILÁ
- (B) KZS, OMÍTKA PROBARVENÁ MOZAIKOVÁ, TMAVĚ ŠEDÁ
- (C) MARKÝZA NAD ZÁSOBOVACÍ RAMPOU – POHLEDOVÝ BETON
- (D) VENKOVNÍ BETONOVÉ SCHODIŠTĚ VČETNĚ RAMPY – NATĚR ODSŤIN SVĚTLE ŠEDÁ
- (E) VENKOVNÍ BETONOVÉ OPĚRNÉ STĚNY – NATĚR ODSŤIN SVĚTLE ŠEDÁ
- (F) LOP – HLINÍKOVÝ, BARVA – DÝHA BŘÍZA
- (G) OKNA – HLINÍKOVÁ, BARVA – DÝHA BŘÍZA
- (H) OCELOVÉ MOSTOVÉ ZÁBRADLÍ
- (I) DŘEVĚNÝ OBKLAD

**	***	***	DD.MM.RRRR
REVIZE	POPIS REVIZE	VYPRACOVAL	DATUM

DOKUMENTACE PRO STAVEBNÍ POVOLENÍ

±0.00 = 324.50 m bpv Výškový systém: BALT-PV
Souřadnicový systém: S-JTSK

Název akce
Novostavba základní školy v Kolovratech

Generální projektant	Investor	Zpracovatel části
 Hlaváček a Partner s.r.o. Archeologická 2256/1 155 00 Praha 5	 Obec Kolovraty Mírová 364/34 103 00 Praha - Kolovraty	 Hlaváček a Partner s.r.o. Archeologická 2256/1 155 00 Praha 5
Architekt	HIP	Zodpovědný projektant části
Ing. arch. Martin Hlaváček Ing. arch. Pavel Svoboda	vypracoval Ing. Ilona Matějčíková Ing. Petra Špačková	Ing. arch. Martin Hlaváček

Stupeň	č. zakázky	Měřítko	Formáty	Revize	Datum	Část dok.	Kód dok.
DSP	HPA 21.09.687	1:100	6 x A4	00	11/2021	D.1.1	ARS

Profese	ARS - ARCHITEKTONICKÉ A STAVEBNĚ TECHNICKÉ ŘEŠENÍ	Číslo výkresu
Název výkresu	POHLEDY ATRIUM	D.5.05