**	*** ***	***	DD.MM.RRRR
REVIZE	POPIS REVIZE	VYPRACOVAL	DATUM

DOKUMENTACE PRO STAVEBNÍ POVOLENÍ

±0.00 = 324.50 m bpv

Výškový systém: BALT-PV
Souřadnicový systém: S-JTSK

Název akce

Novostavba základní školy v Kolovratech

Generální projektant	Investor	Zpracovatel části
Hlaváček & Partner architektonický atelier Hlaváček a Partner s.r.o. Archeologická 2256/1 155 00 Praha 5	Obec Kolovraty Mírová 364/34 103 00 Praha - Kolovraty	mpe mpe s.r.o Palackého sady 68, 397 01 Písek
Architekt	**HIP** **vypracoval**	**Zodpovědný projektant části**
Ing. arch. Martin Hlaváček Ing. arch. Pavel Svoboda	Ing. Ilona Matějíčková Ing. Radek Homola	Martin Počta

Stupeň	č. zakázky	Měřítko	Formáty	Revize	Datum	Část dok.	Kód dok.
DSP	HPA 21.09.687			00	11/2021	D.1.4.10	TRAF

Profese ESI - TRAFOSTANICE

Název výkresu

SCHÉMA

SO 08 02

Číslo výkresu

3

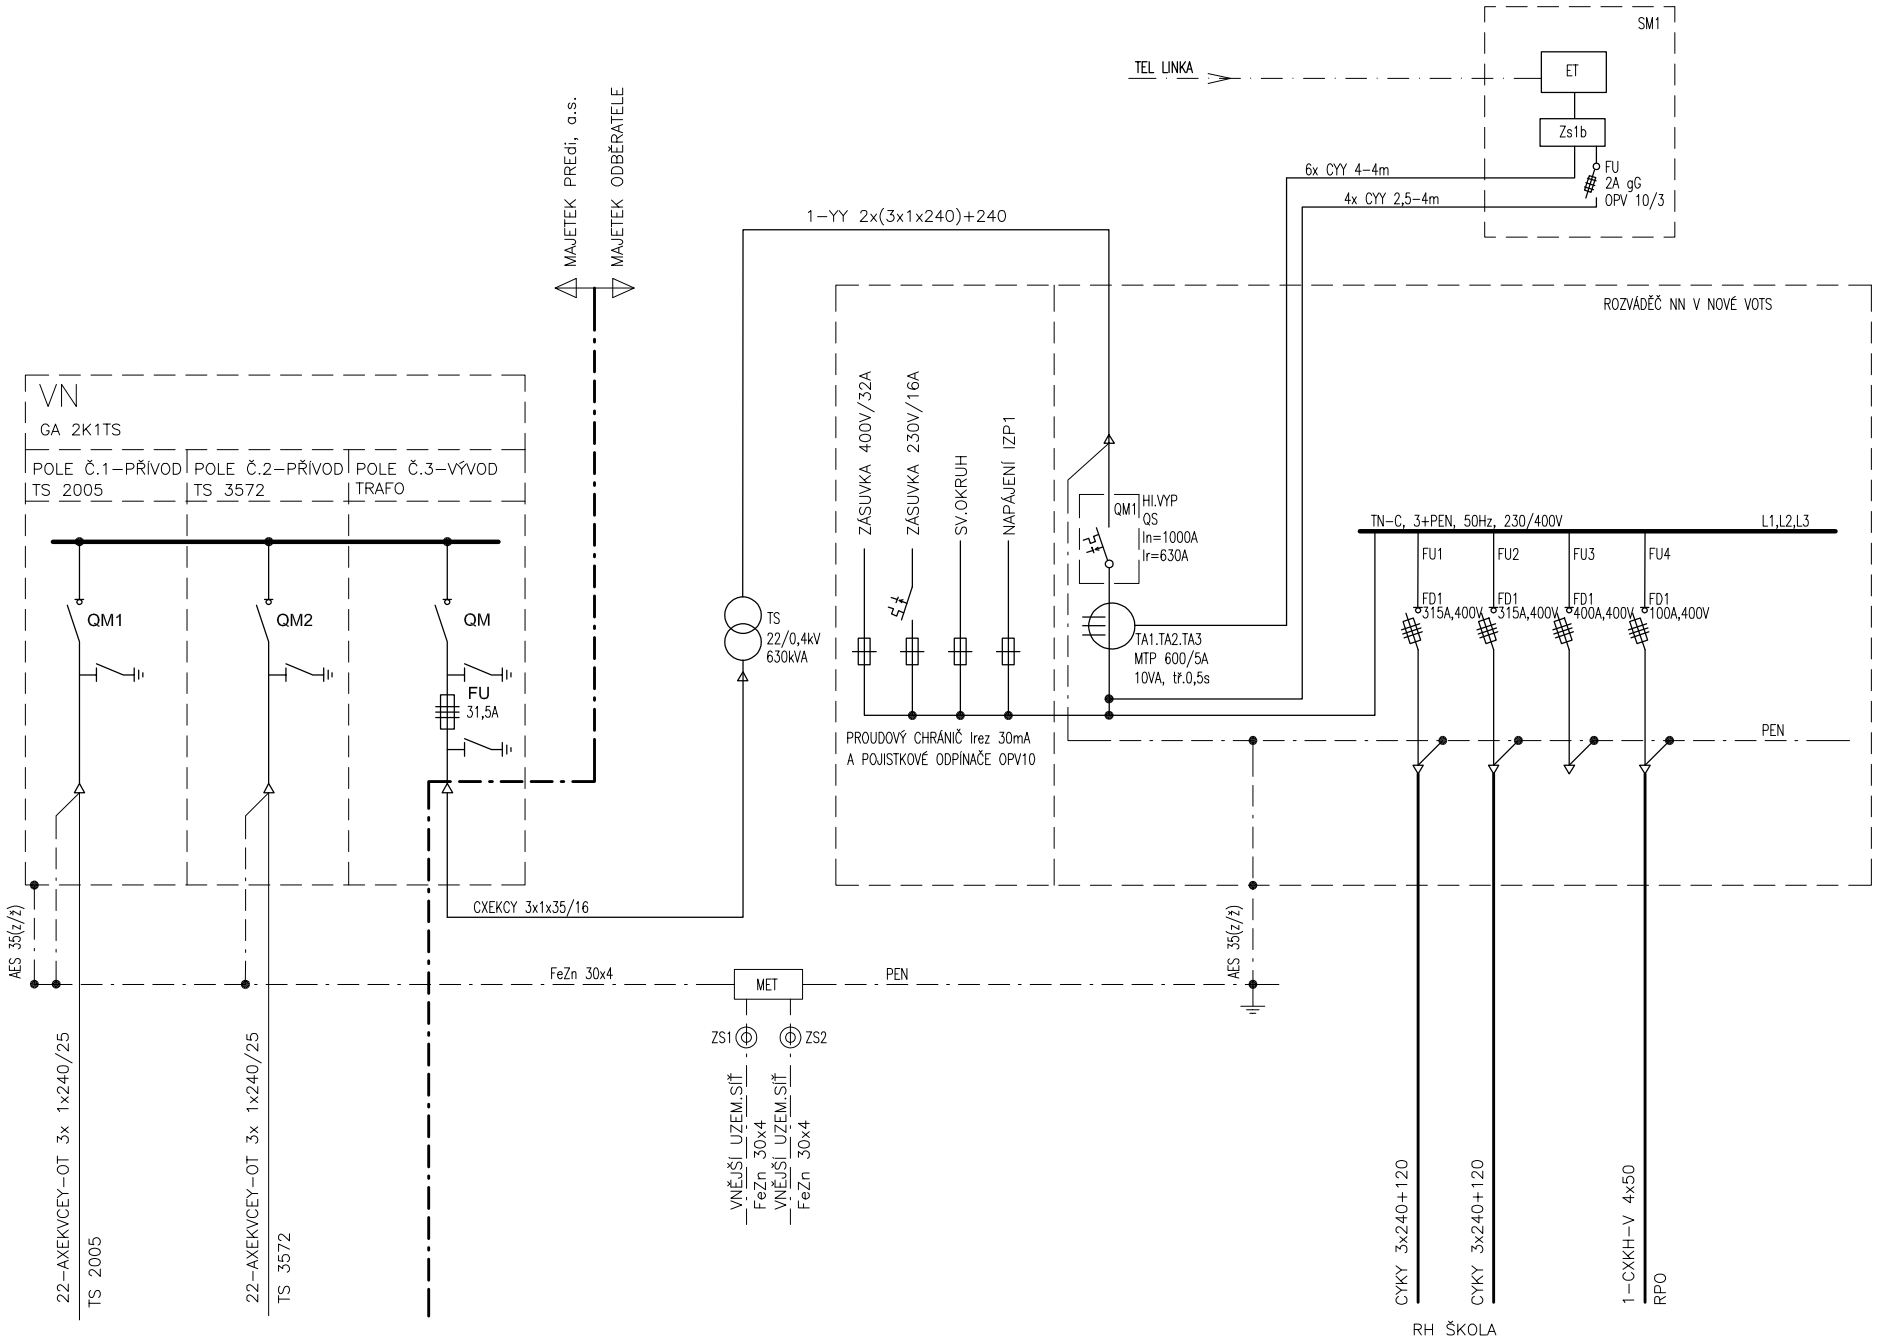

0	1	2	3	4	5	6	7	8	9
změna A	stupeň PD: DSP	obsah: SCHÉMA TS					rozvaděč:	výkres č.	list: 1
B	datum:						regulátor:		
C	vypracoval: M. Počta								