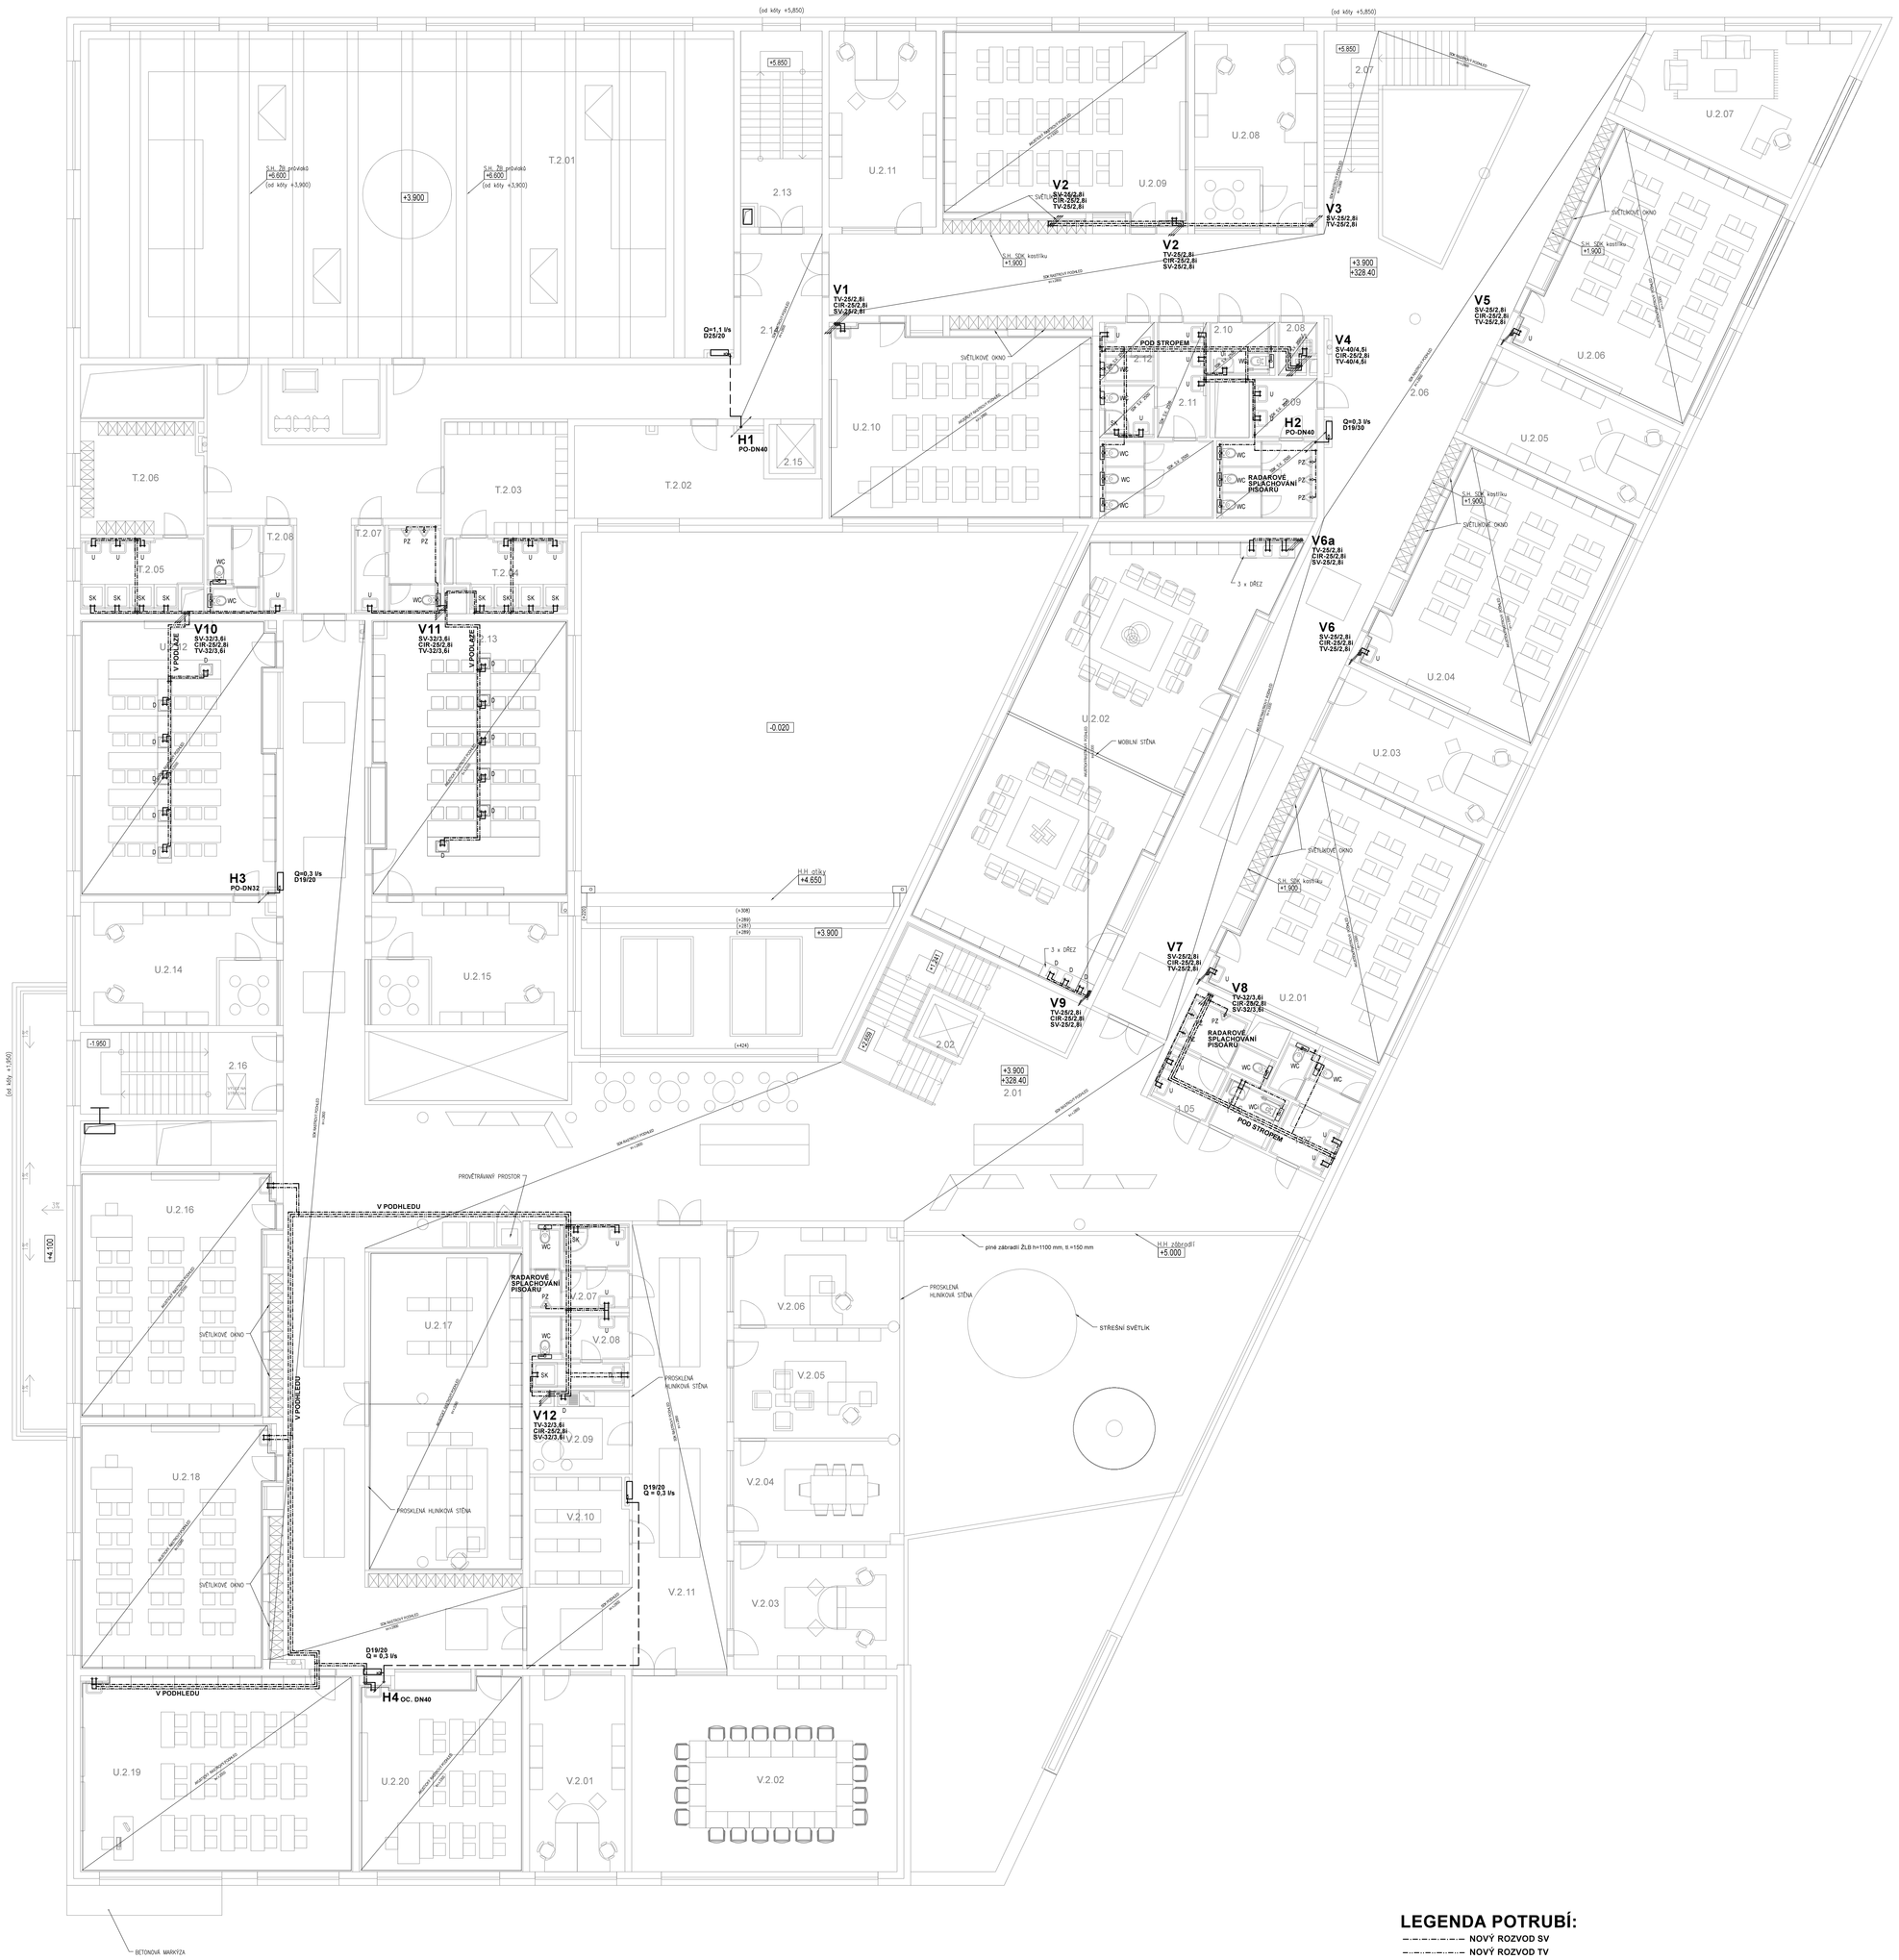

LEGENDA POTRUBÍ:

- NOVÝ ROZVOD SV
- NOVÝ ROZVOD TV
- NOVÝ ROZVOD CIRKULACE
- NOVÝ POŽÁRNÍ VODOVOD
- NOVÝ ROZVOD ZMĚKČENÉ SV
- VODOVODNÍ PŘÍPOJKA

Tabulka místností 2np

Číslo	Jméno	Plocha [m^2]
2.01	CHODBA	323,48
2.02	VÝTAH	3,06
2.03	WC-CHL.	11,78
2.04	WC-INVAL.	3,95
2.05	WC-D.	11,33
2.06	CHODBA	209,25
2.07	SCHODIŠTĚ	16,76
2.08	ÚKLID	2,02
2.09	WC-CHL.	16,35
2.10	WC-INVAL.	3,87
2.11	WC-D.	25,24
2.12	WC-UČ.	4,39
2.13	SCHODIŠTĚ	21,6
2.14	CHODBA	85,95
2.15	VÝTAH	3,06
2.16	SCHODIŠTĚ	7,83
T.2.01	TĚLOCVIČNA	299,48
T.2.02	SKLAD	26,75
T.2.03	ŠATNA-CHL.	18,75
T.2.04	UMÝVÁRNA-CHL.	11,78
T.2.05	UMÝVÁRNA-D	11,77
T.2.06	ŠATNA-D	18,68
T.2.07	WC-CHL.	10,08
T.2.08	WC-D	9,80
U.2.01	UČEBNA KMENOVÁ	61,38
U.2.02	UČEBNA-VÝTVARNÁ VÝCHOVA	118,74
U.2.03	KABINET	25,2
U.2.04	UČEBNA KMENOVÁ	61,37
U.2.05	KABINET	25,2
U.2.06	UČEBNA KMENOVÁ	61,38
U.2.07	KABINET-PSYCHOLOG	36,74
U.2.08	KABINET	32,4
U.2.09	UČEBNA KMENOVÁ	61,37
U.2.10	UČEBNA-DĚJEPIS,ZEMĚPIS	66,05
U.2.11	KABINET	28,33
U.2.12	UČEBNA-PŘÍRODNÍ VĚDY	71,17
U.2.13	UČEBNA-PŘÍRODNÍ VĚDY	71,17
U.2.14	KABINET	32,4
U.2.15	KABINET	32,4
U.2.16	UČEBNA KMENOVÁ	61,37
U.2.17	KNIHOVNA	68,65
U.2.18	UČEBNA KMENOVÁ	61,38
U.2.19	UČEBNA KMENOVÁ	72
U.2.20	UČEBNA-JAZYKY	41,65
V.2.01	HOSPODÁŘ	25,2
V.2.02	ZASEDACÍ MÍSTNOST	70,2
V.2.03	ZÁSTUPCE ŘEDITELE	29,3
V.2.04	JEDNACÍ MÍSTNOST	23,03
V.2.05	ŘEDITELNA	25,22
V.2.06	SEKRETARIÁT	22,31
V.2.07	WC,UMÝVÁRNA-M	11,69
V.2.08	WC,UMÝVÁRNA-Ž	9,79
V.2.09	ČAJOVÁ KUCHYŇKA	10,75
V.2.10	ARCHIV	14,35
V.2.11	CHODBA	68,27

Celková plocha [m^2]: 2558,09

REVIZE	POPIS REVIZE	VYPRACOVAL	DATUM
**	***	***	DD.MM.RRRR
**	***		

DOKUMENTACE PRO STAVEBNÍ POVOLENÍ

±0.00 = 324.50 m bpv

Výškový systém: BALT-PV
Souřadnicový systém: S-JTSK

Název akce

Novostavba základní školy v Kolovratech

Generální projektant	Investor	Zpracovatel části
Hlaváček & Partner architektonický atelier Hlaváček a Partner s.r.o. Archeologická 2256/1 155 00 Praha 5	Obec Kolovraty Mírová 364/34 103 00 Praha - Kolovraty	*** Propi PROJEKČNÍ ATELIÉR PLAMÍNKOVÉ 1755/1, ROKYCANY TEL.: +420 212124240 FAX: +420 212124240 GSM: +420 777 712 712 EMAIL: PROPI@PROPI.CZ URL: WWW.PROPI.CZ

Architekt	HIP	vypracoval	Zodpovědný projektant části
Ing. arch. Martin Hlaváček Ing. arch. Pavel Svoboda	Ing. Ilona Matějíčková	Martin Kreč	Ing. Petr Štěpánek

Stupeň	č. zakázky	Měřítko	Formáty	Revize	Datum	Část dok.	Kód dok.
DSP	HPA 21.09.687	1:100	15 x A4	00	11/2021	D.1.4.1-2	VOD,KAN

Profese ZDRAVOTNĚ TECHNICKÉ INSTALACE - VODOVOD,KANALIZACE

Číslo výkresu

SO 02 01

Název výkresu

Půdorys 2.np - vodovod

08