


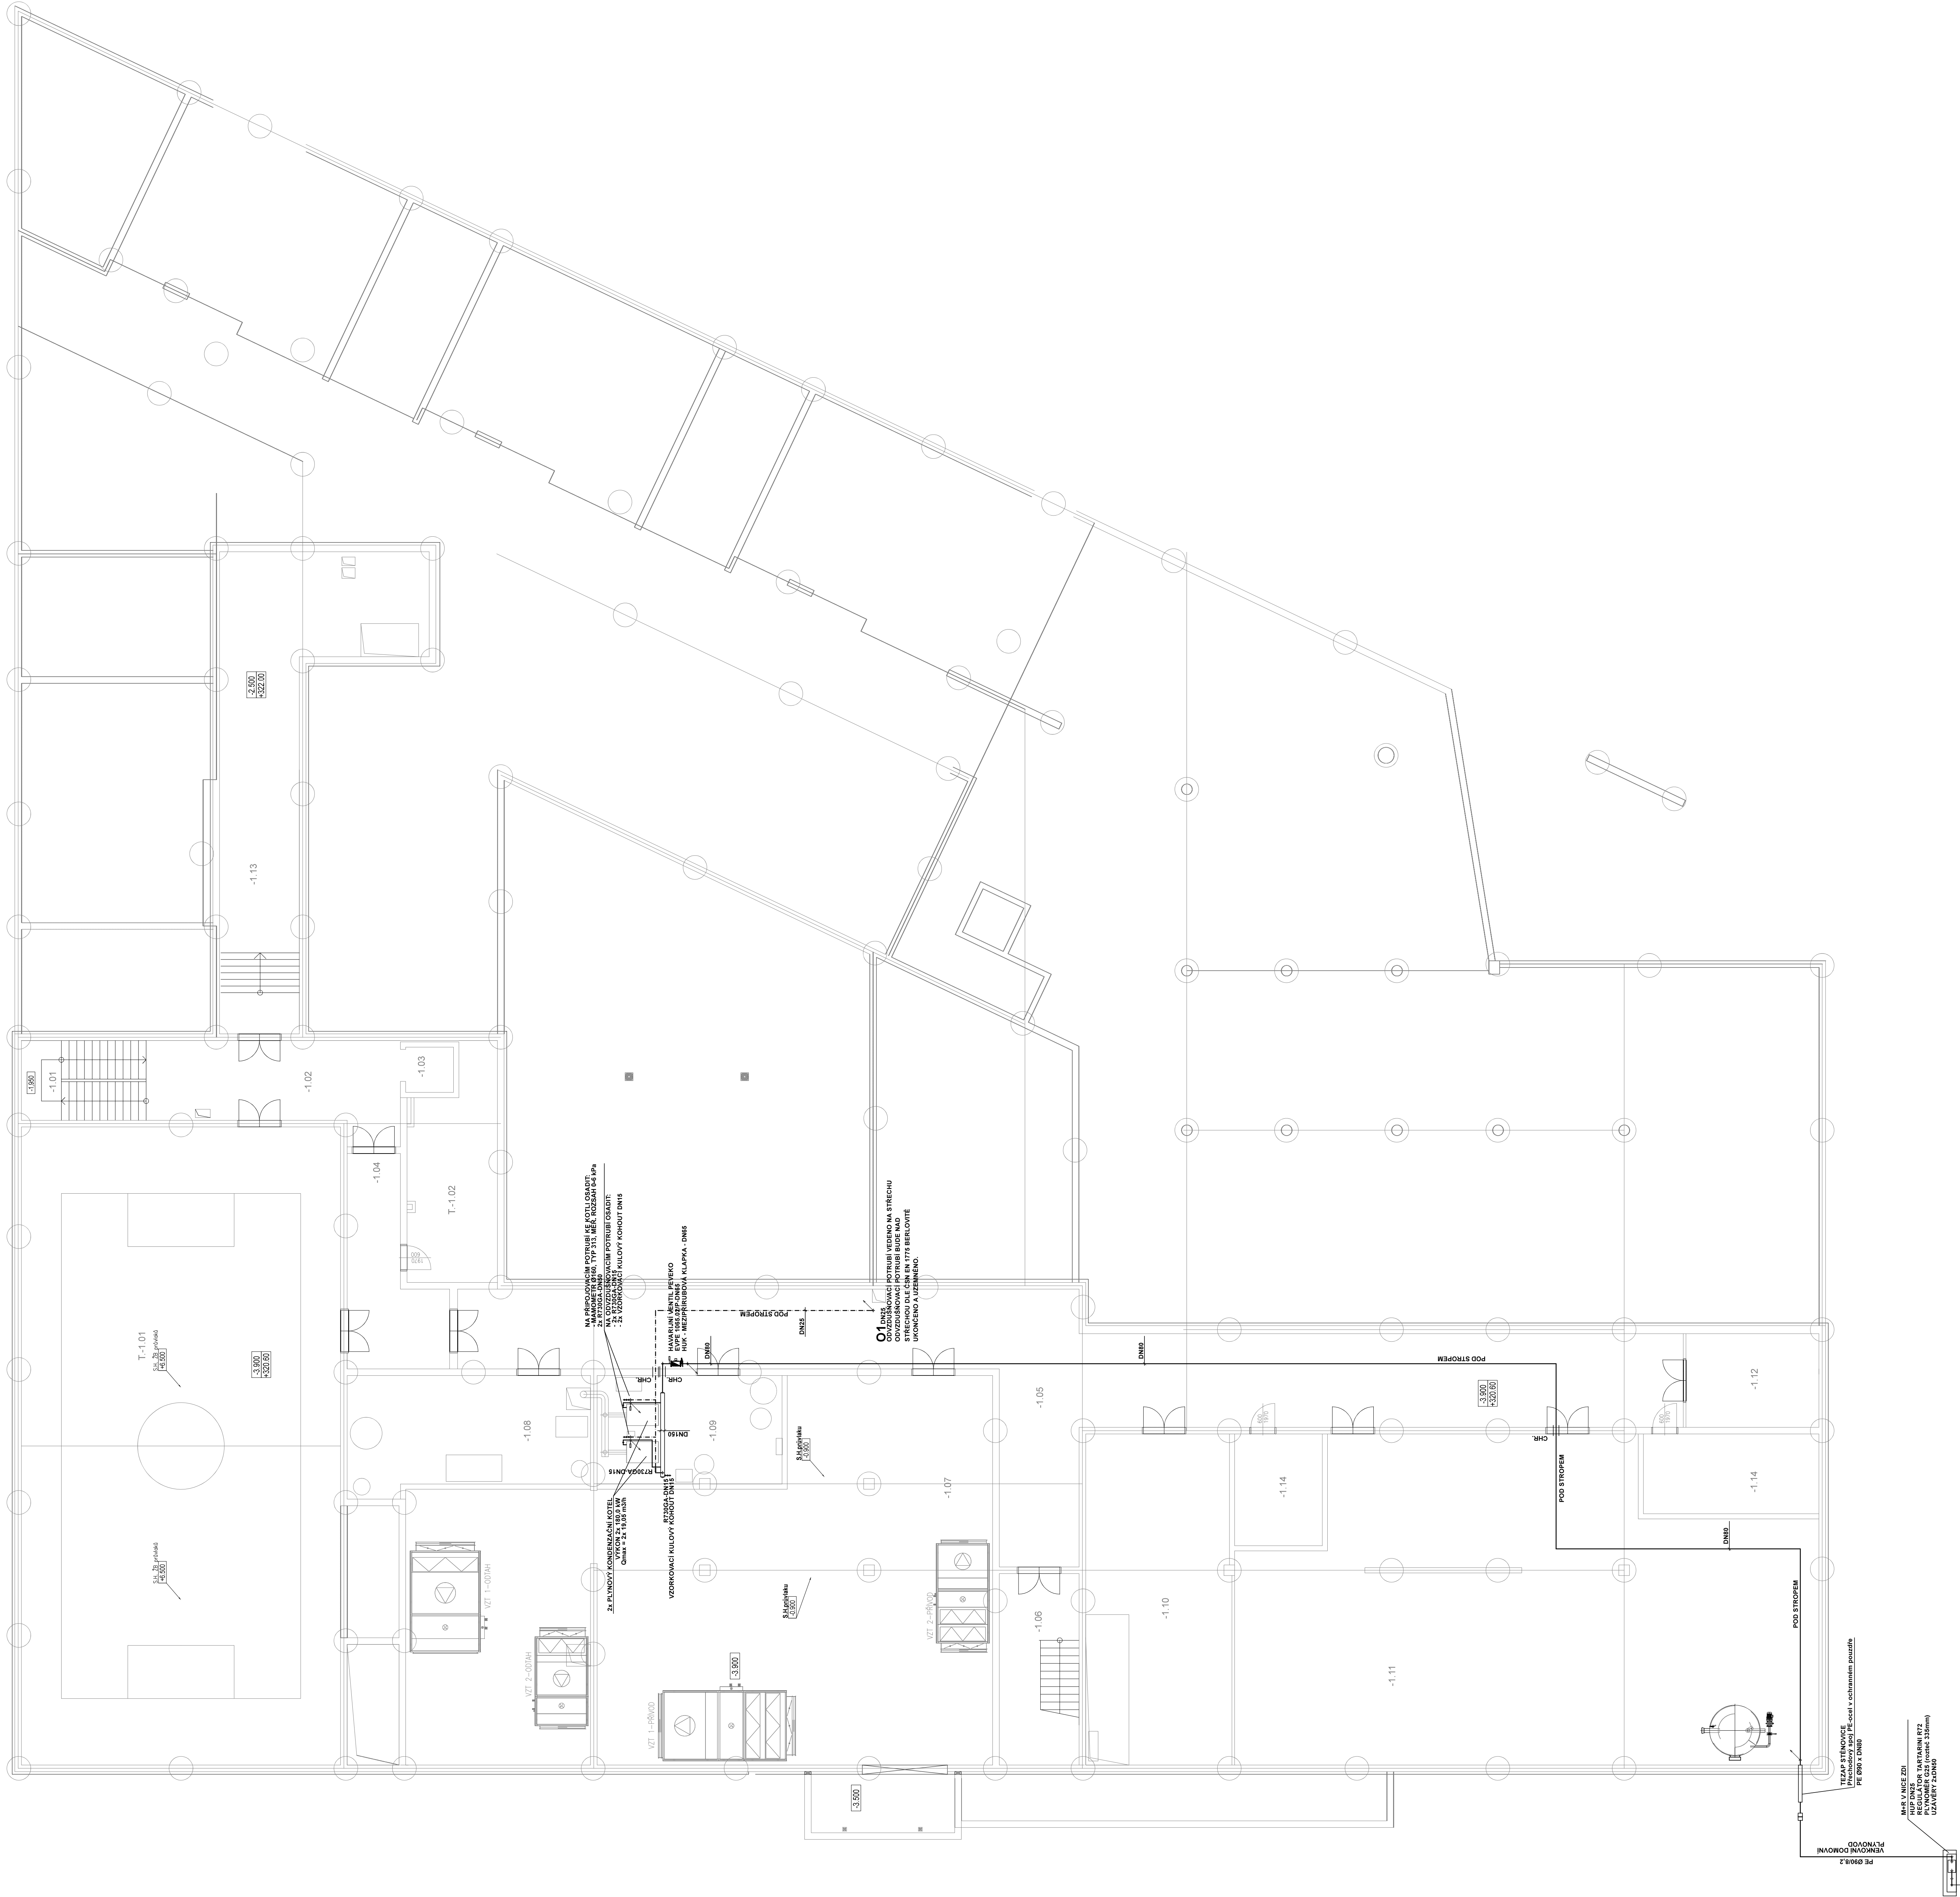

# DOKUMENTACE PRO STAVEBNÍ POVOLENÍ

 $\pm 0.00 = 324.50 \text{ m bpv}$ 

| Názov akce |
|------------|
|------------|

## Novostavba základní školy v Kolovratech

[illegible]