

STÁVAJÍCÍ STAV - ŘEZ A - A'


PS3) PŘEDPOKLADANÁ STÁVAJÍCÍ SKLADBA
STŘEŠNÍHO PLAŠTĚ – strojovna výtahu
(nebyla prováděna sonda)

ASFALTOVÉ PÁSY

- živčité souvrství ostřelových pásů tl.: 50 mm
- 1 x EPS polystyren tl.: 50 mm
- Heraklit, desky tl. cca : 25 mm
- kočárček ve spodu tl. cca 25 – 75 mm
- přírodní porozbuzeno (pojistná hydroizolace)
- stropaní želez. – bet. panely tl.: 250 mm

PS1) PŘEDPOKLADANÁ STÁVAJÍCÍ SKLADBA
STŘEŠNÍHO PLAŠTĚ – schodišťová chodba
(byla prováděna sonda)

ASFALTOVÉ PÁSY

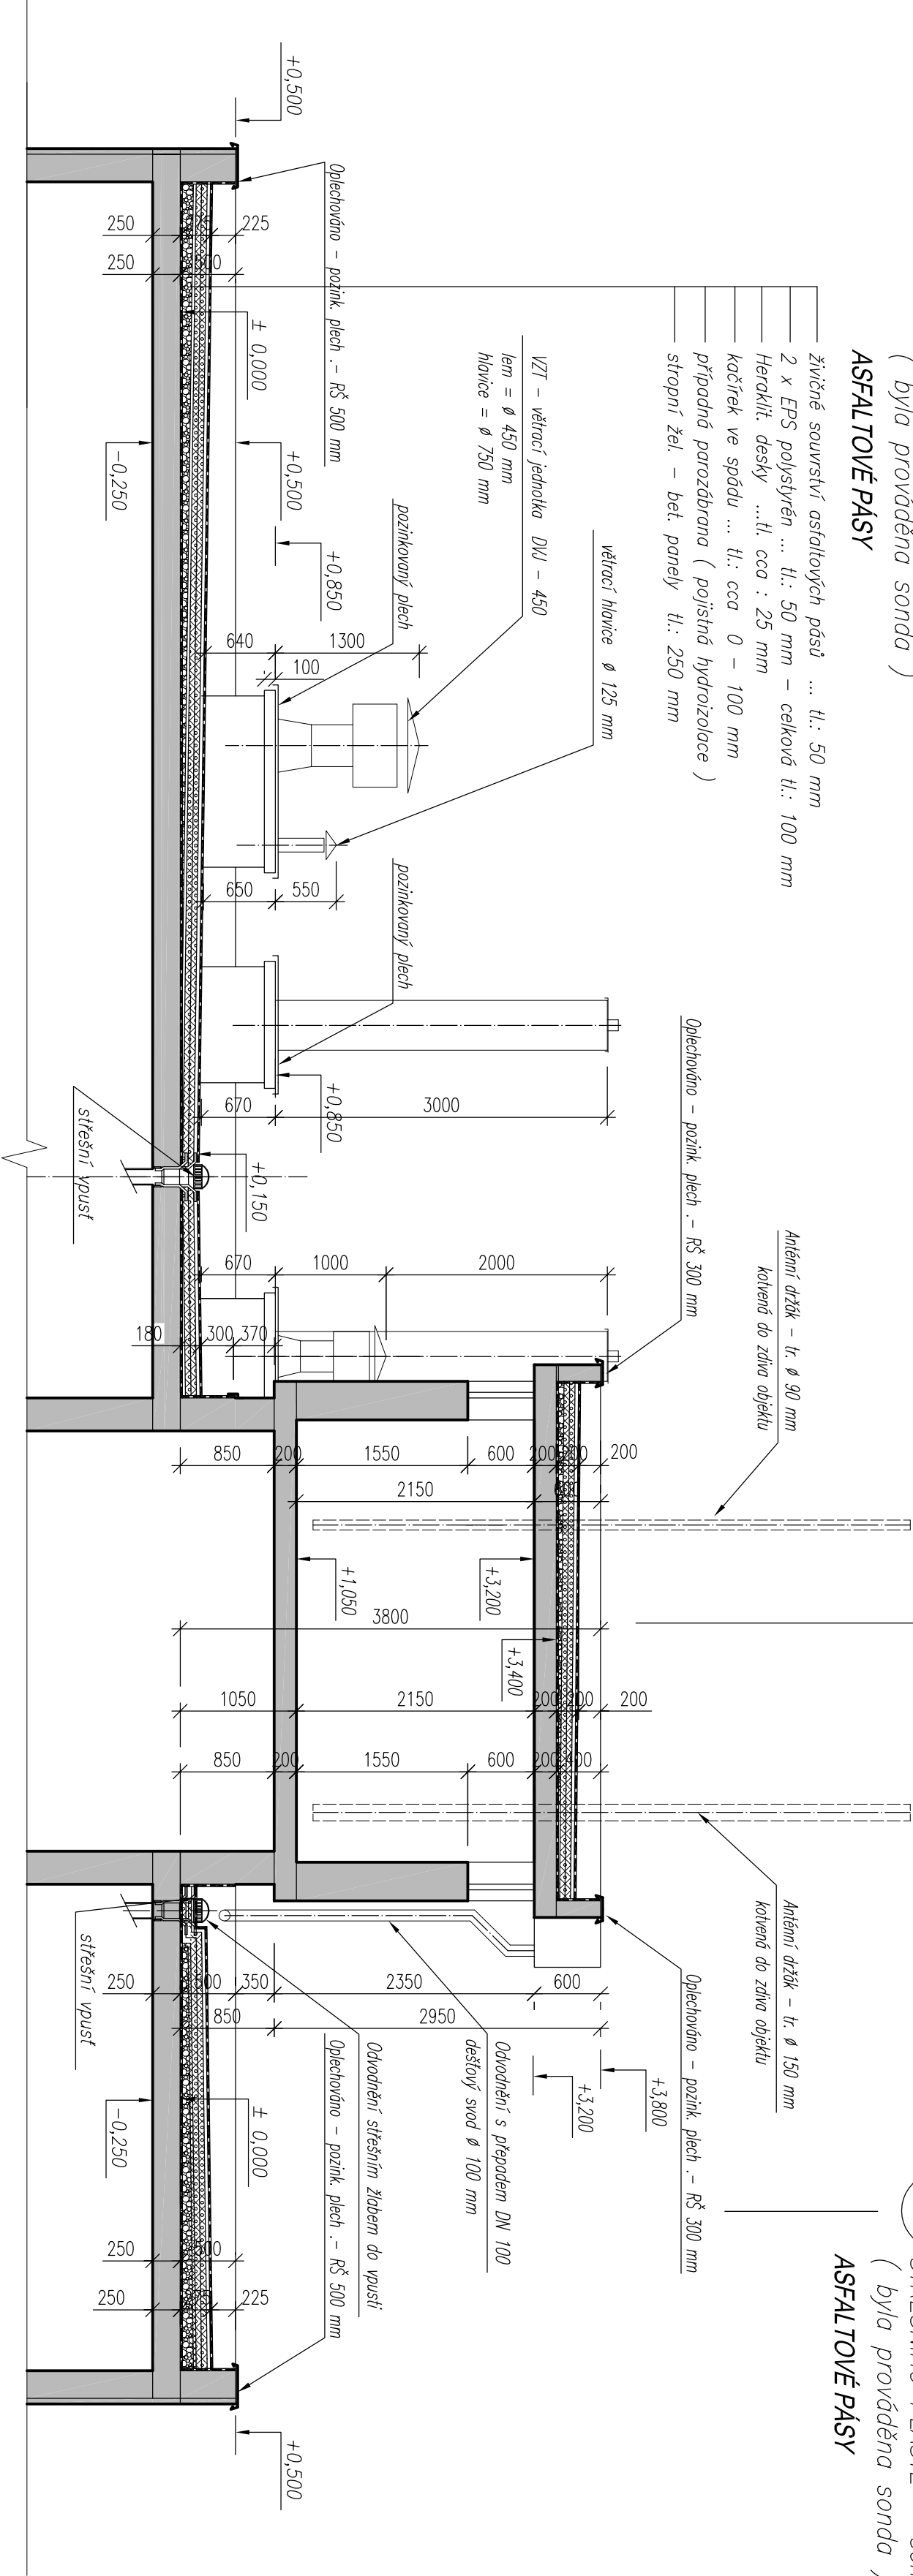


STÁVAJÍCÍ STAV - ŘEZ B - B'

PS2) PŘEDPOKLADANÁ STÁVAJÍCÍ SKLADBA
STŘEŠNÍHO PLAŠTĚ – schodišťová chodba
(nebyla prováděna sonda)

ASFALTOVÉ PÁSY

- živčité souvrství ostřelových pásů.. tl.: 50 mm
- 2 x EPS polystyren ... tl.: 50 mm – celková tl.: 100 mm
- Heraklit, desky ...tl. cca : 25 mm
- kočárček ve spodu tl.: 15 – 75 mm
- přírodní porozbuzeno (pojistná hydroizolace)
- stropaní želez. – bet. panely tl.: 250 mm

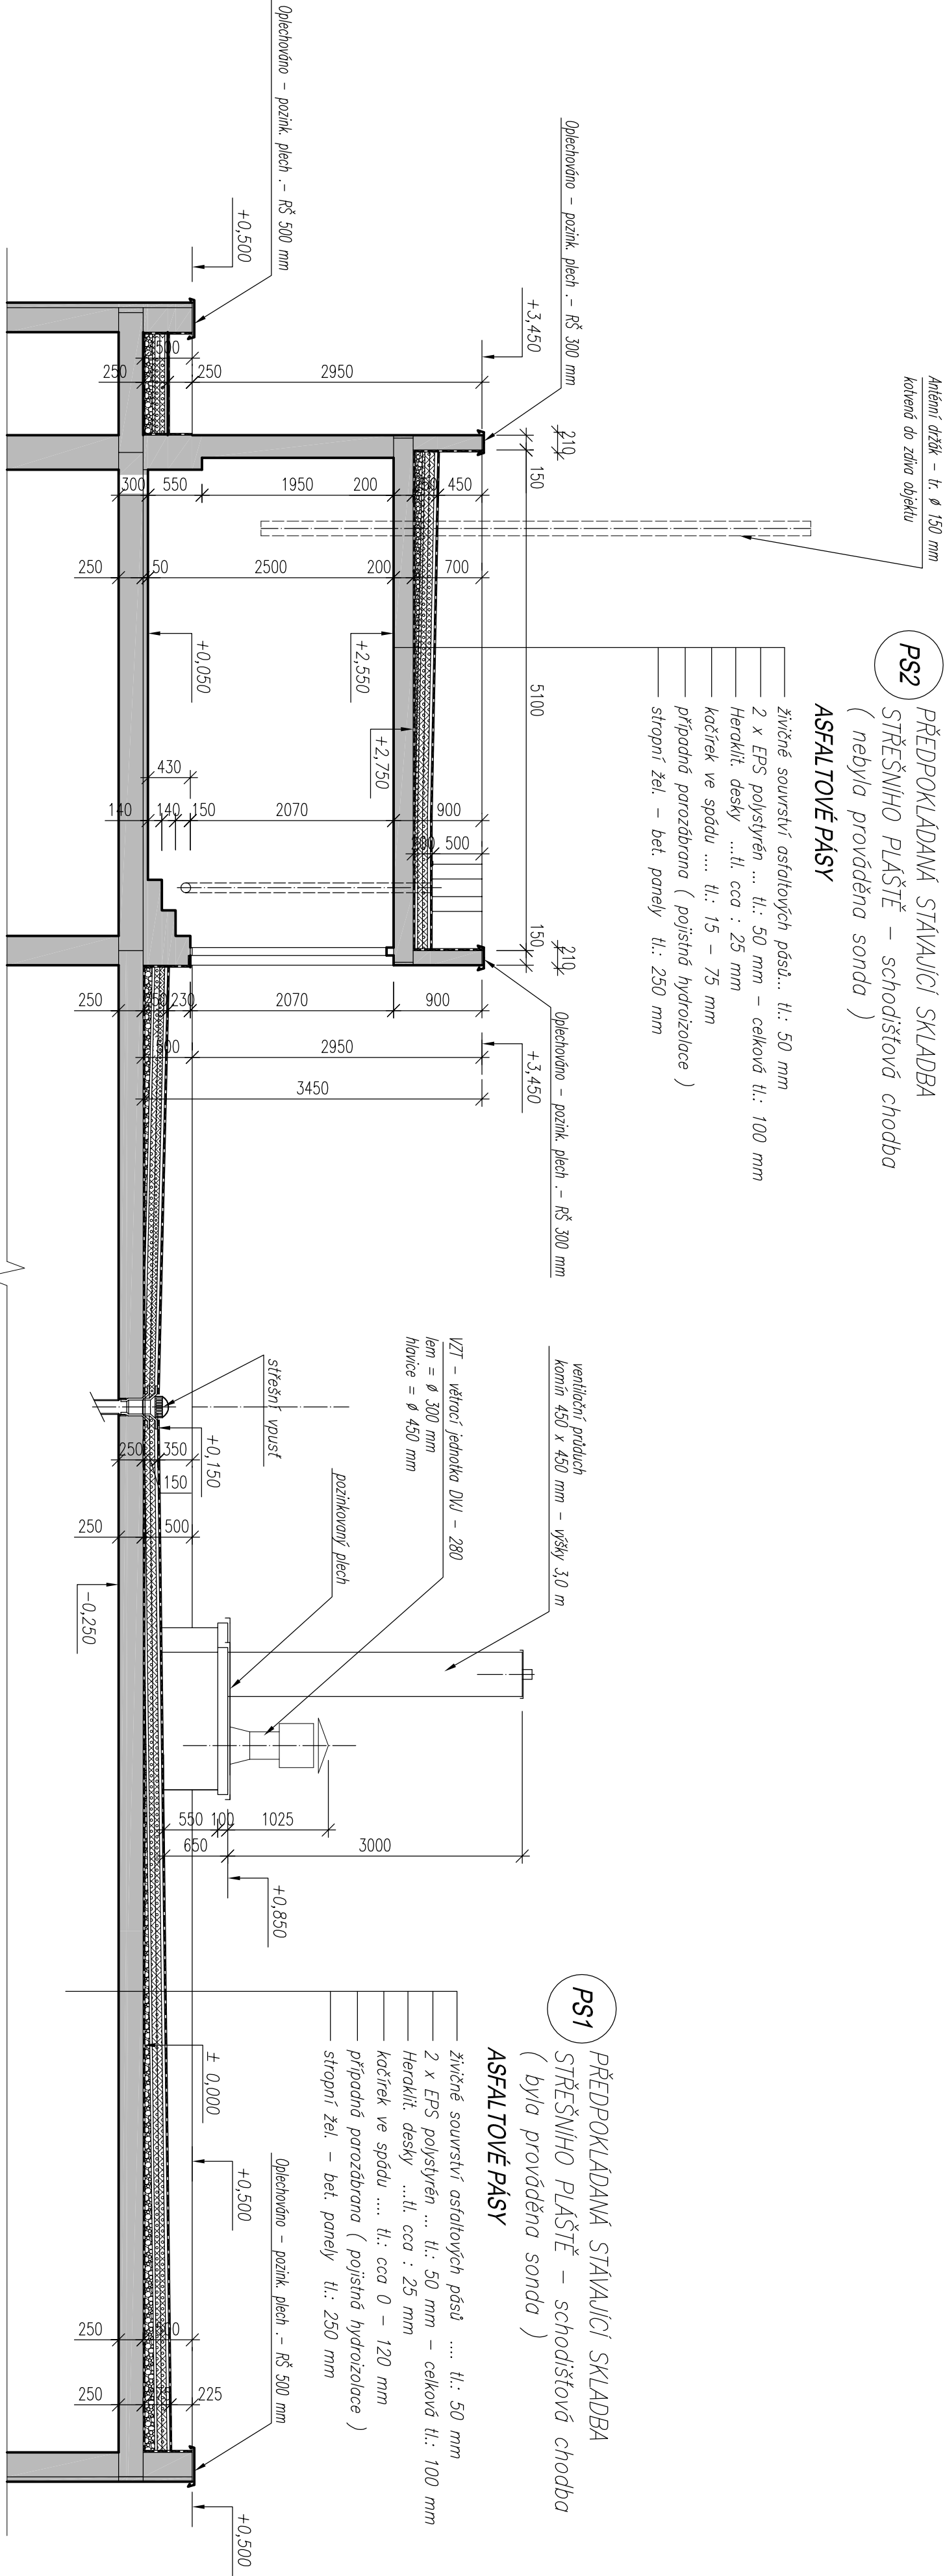

POZNÁMKA :

– polohové a výškové uspořádání střešního pláště a dalších stavebních prvků a konstrukcí na ploché střechě ve vztahu k síci bylo doměřeno na místě stavby

STAVEBNÍK		GENERÁLNÍ PROJEKTANT	
Městská část Praha 18 Bachyňská 639 PSČ 199 00, Praha 18 - Letňany		Ing. Petr Zába Muslkova 967/2, 150 00 Praha 5 - Košile IČO : 74665087, DIČ : CZ6608101270 TEL: 608 23 04 19, zabape@seznam.cz	
STAVBA		CELKOVÁ OPRAVA A SANACE STŘEŠNÍHO PLAŠTĚ bytový objekt Rýmařovská 475 PSČ 199 00, Praha 18 - Letňany	
PROJEKTANT ČISTÉ DOKUMENTACE		ZODPOVĚDNÝ PROJEKTANT	
Ing. Petr Zába		Ing. Petr Zába	
HLAVNÍ KONTROLNÍ PROJEKTANT		AUTOR VÝKRESU	
		Ing. Petr Zába	
DLI PROJEKTOVÉ DOKUMENTACE		STUPĚŇ PROJEKTOVÉ DOKUMENTACE	
D.1.1 ARCHITEKTONICKO - STAVEBNÍ ŘEŠENÍ		TDW	
ZÁKLADOVÉ ČÍSLO		A4	
MÁŠE PŘÍLOHY		6 x A4	
15.36			
D.1.1-4			