
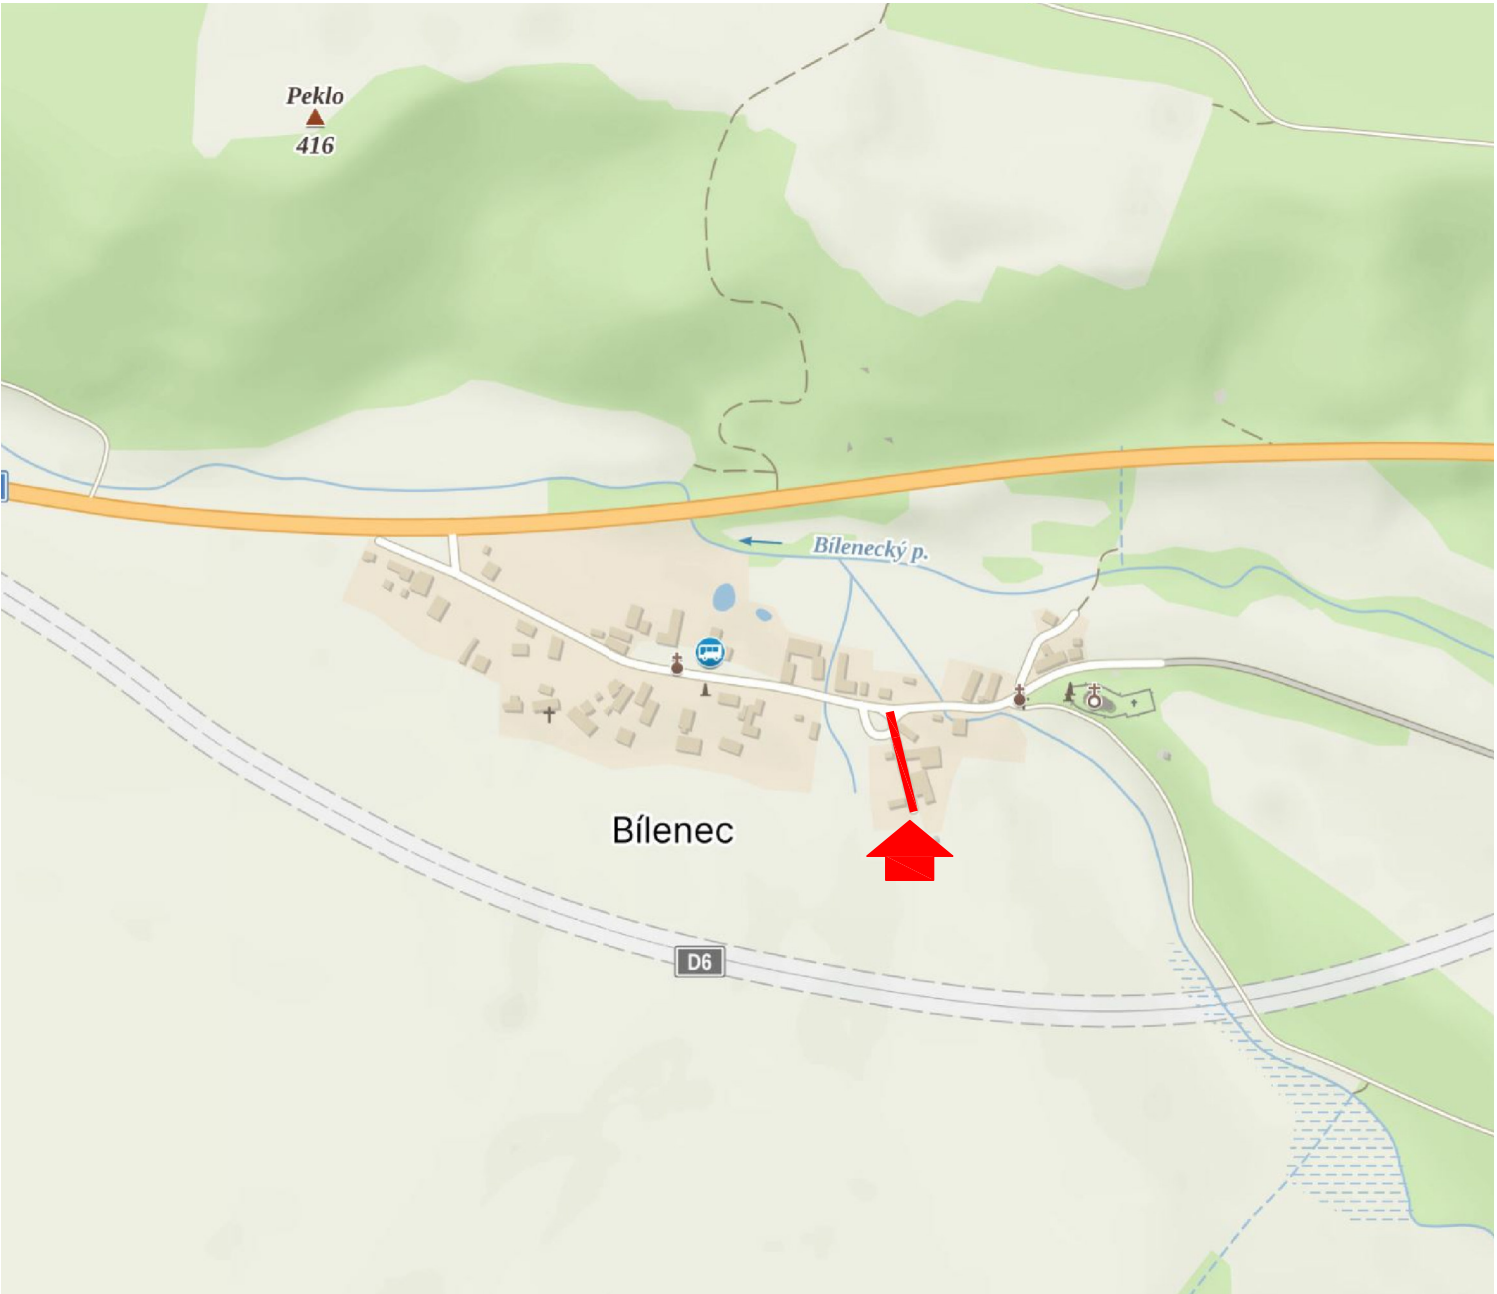


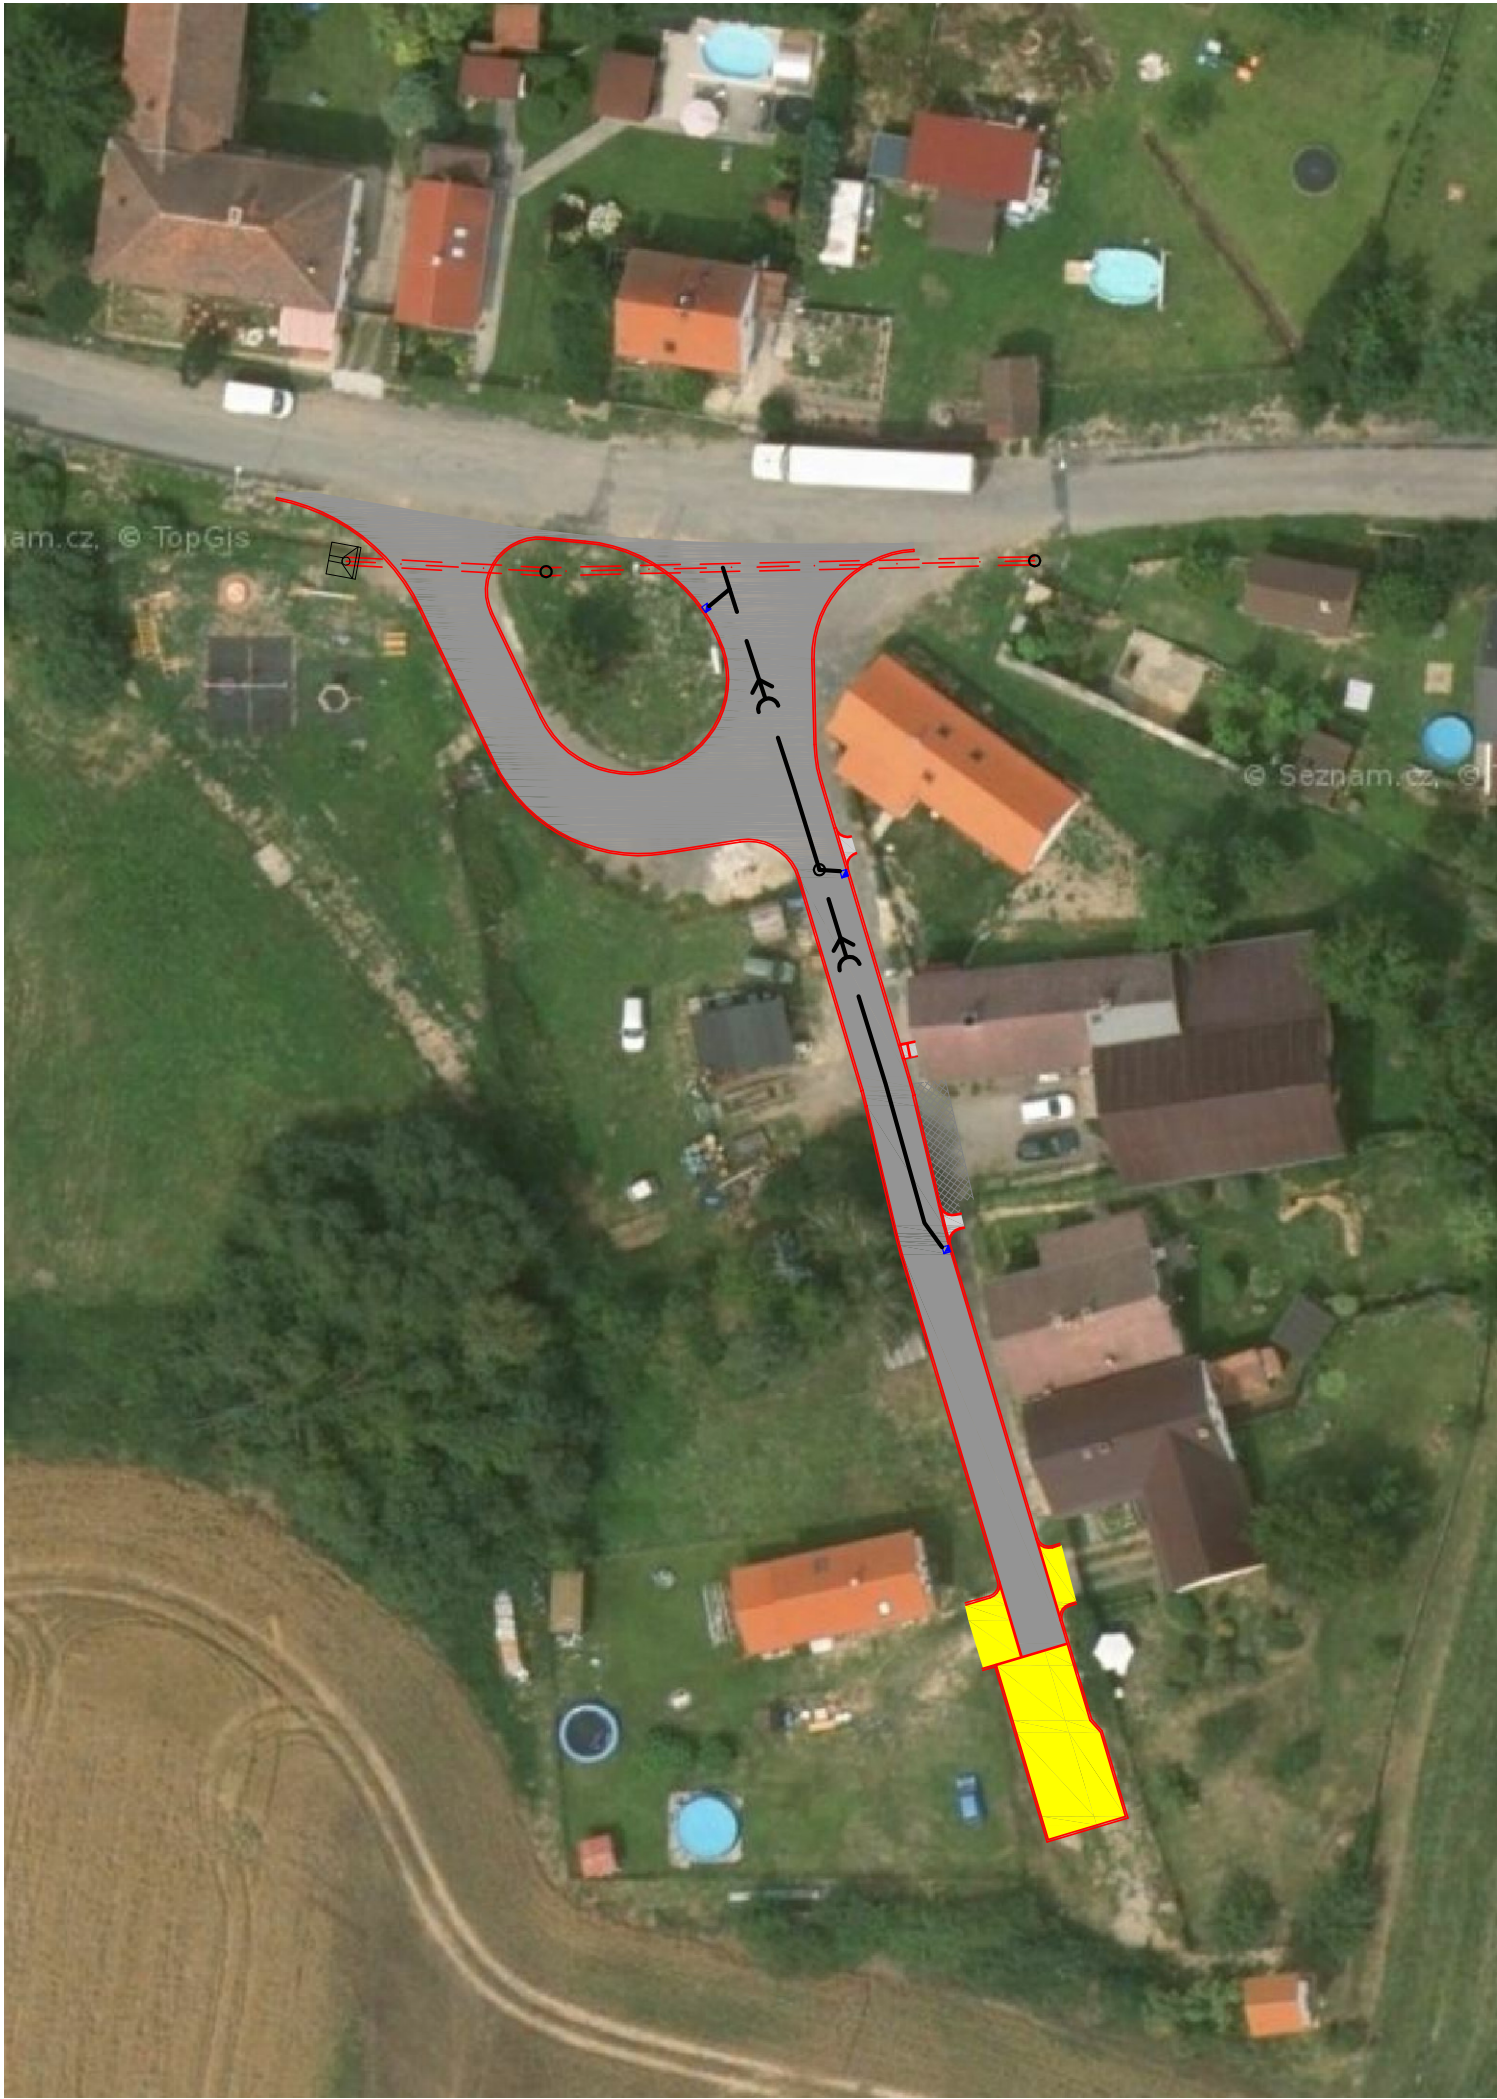

≡ DESIGNPROJEKT ≡ tel.: 732 912 301 b.sedlacek@designprojekt.cz Ing. BŘETISLAV SEDLÁČEK Adolfa Heyduka 1114, 438 01 ŽATEC IČO: 71884220 www.designprojekt.cz			
ZAKÁZKA: OPRAVA MÍSTNÍ KOMUNIKACE, BÍLENEC			
MÍSTO AKCE:		K.Ú. BÍLENEC	
INVESTOR:		OBEC PETROHRAD, PETROHRAD 146, 439 85 PETROHRAD	
VÝKRES:		C. SITUÁČNÍ VÝKRESY SITUACE ŠIRŠÍCH VZTAHŮ	ARCH. ČÍSLO: 240923
ZODP. PROJEKTANT:	Ing. BŘETISLAV SEDLÁČEK	MĚŘÍTKO:	ČÍSLO VÝKRESU: C.02
VYPRACOVAL:	DANIEL NOCIAR	FOTMÁT:	
KRESLIL:	DANIEL NOCIAR	DATUM:	
KONTROLOVAL:	DANIEL NOCIAR	STUPEŇ PD:	