

Podélný profil vodovodu


KATASTRY
PARCELNÍ ČÍSLA
DRUH POVRCHU
VZDÁL. OBJEKTŮ A VRCHOL. BODŮ
OZNAČENÍ VRCHOLOVÝCH BODŮ

MĚŘÍTKA 1:500/100
LEGENDA TYPŮ ČAR
PŮVODNÍ TERÉN
KANALIZACE

Nová Bystřice	
2171	
Štěrková cesta	
13.70	21.30

NB

NB

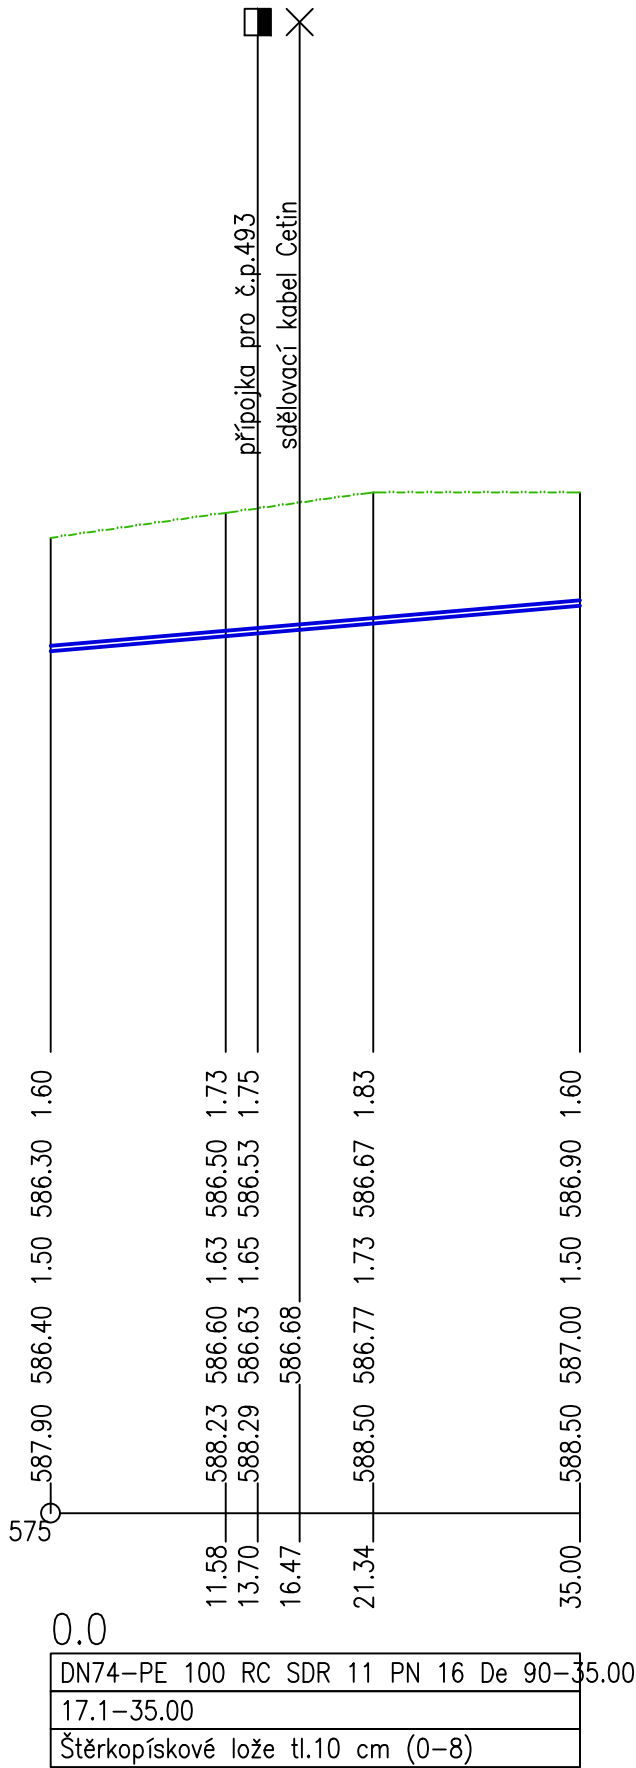

HLOUBKA VÝKOPU

KÓTA VÝKOPU

HLOUBKA DNA POTRUBÍ

KÓTA DNA POTRUBÍ

KÓTA PŮVODNÍHO TERÉNU

SROVNÁVACÍ ROVINA

STANIČENÍ [km/m]
DN(PN)[mm]–MATERIÁL–DÉLKA[m]
SKLON[?]-DÉLKA[m]
ULOŽENÍ

PROJEKTOVÁ DOKUMENTACE JE ZPRACOVÁNA V ROZSAHU PRO PROVEDENÍ STAVBY

Ing. Martin Růžička, CSc. -  PROJEKTOVÁNÍ VODOHOSPODÁŘSKÝCH STAVEB sídlo: Nádražní 459, 378 33 Nová Bystřice, provozovna: Na Hradbách 35/I, 377 01 Jindřichův Hradec email: martin.ruzicka@hotmail.cz, www: alcedo-project.cz, mobil: 604 171 171, IČO: 720 95 989			
Vypracoval:	Pavel Svoboda	Zodpovědný projektant:	Ing.Martin Růžička, CSc
Objednatel PD:	Město Nová Bystřice, Mírové nám. 58, 37833 Nová Bystřice		
Název akce :	Odkanalizování Pivovarské ulice, Nová Bystřice		
Stavební objekt:	SO 01 - KANALIZACE		
Oddíl:	D1.1 - Stavebně technické řešení	Stupeň PD:	DPS
Část:	—	KÚ:	Nová Bystřice
Obsah výkresu :	Podélný profil vodovodu		
Formát:		2xA4	Kótováno: (M)
Č.zakázky:		M-12-22	Č. výkresu:
Měřítko:		1:500/100	b.10
Datum:		08/2023	