
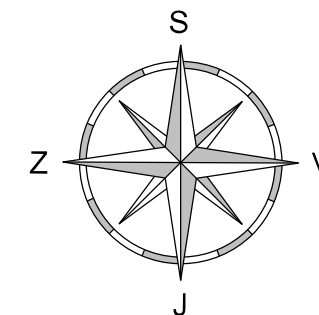


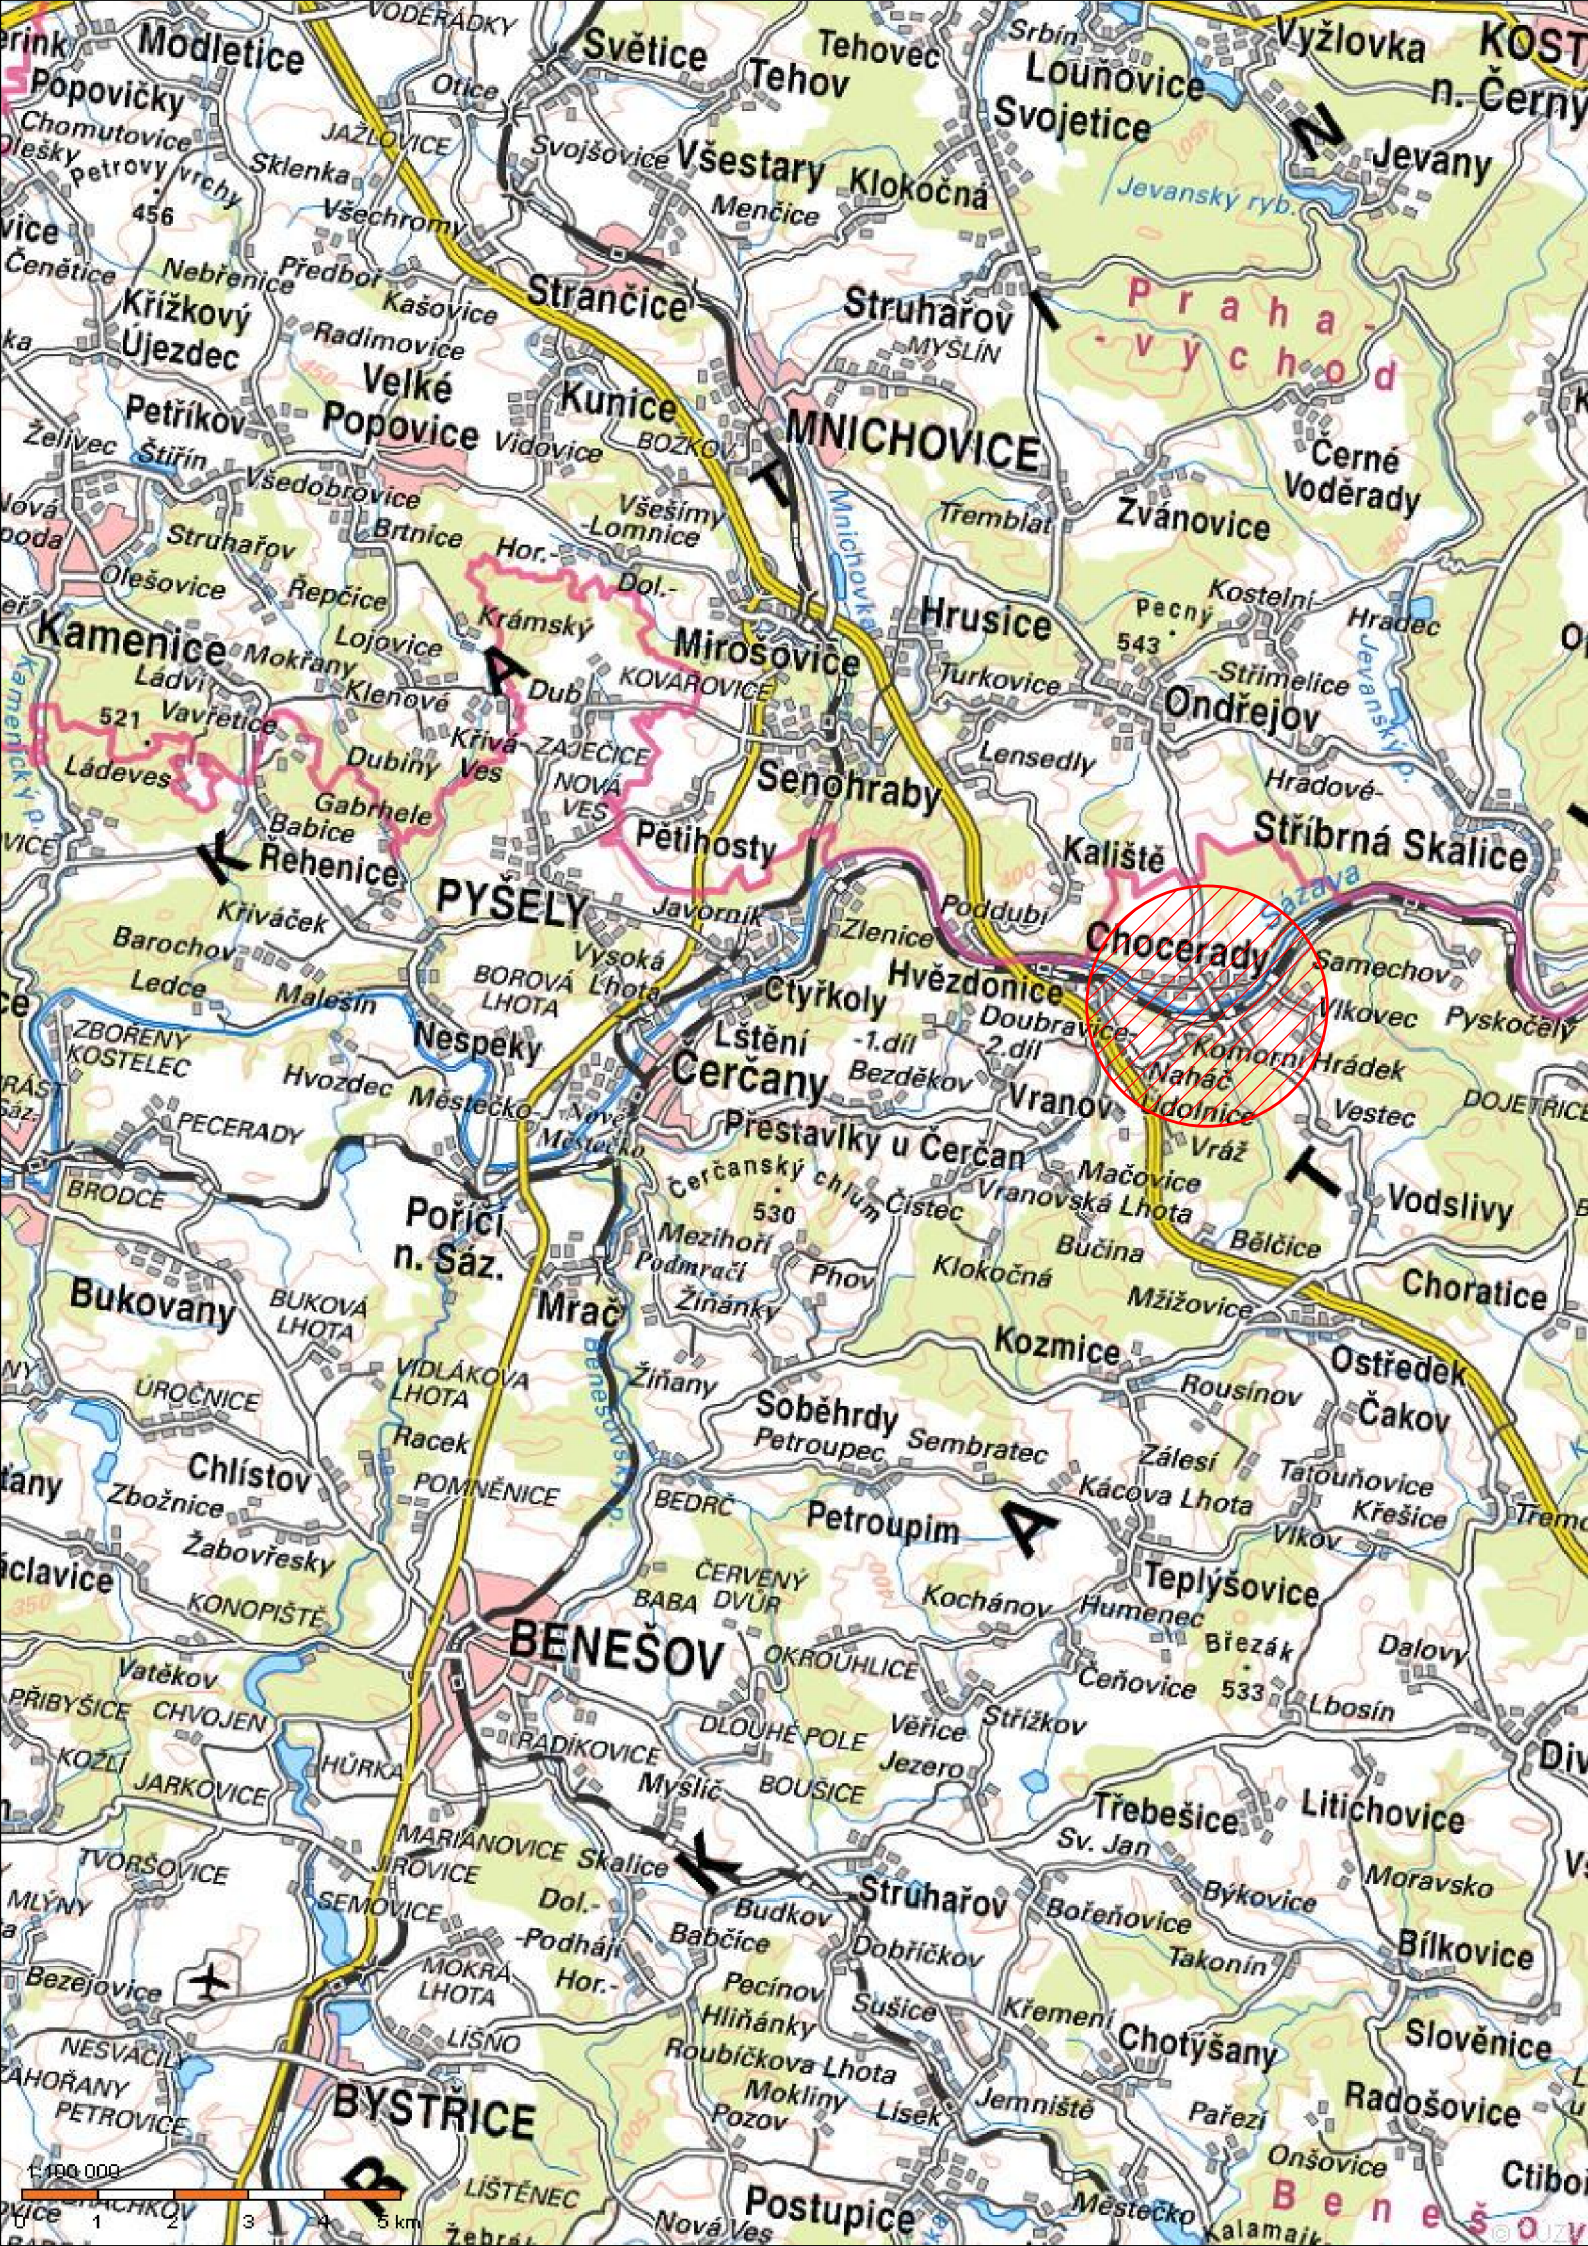

AQUA PROCON s.r.o. Projektová a inženýrská společnost Palackého tř. 12, 612 00 Brno		ŘEŠITEL	Ing. Lukáš Marišler
		ODP. ZÁSTUPCE	Ing. Petr Baránek

Kreslil	Navrhl	Odp. projektant	Techn. kontrola	 VODOHOSPODÁŘSKÝ ROZVOJ A VÝSTAVBA a.s. Nábřeží 4 150 56 Praha 5	
Kraj	Středočeský kraj	Obec	Chocerady		
Investor Obec Chocerady				Soubor	
VODOVOD CHOCERADY				Formát 2 A4	
—				Datum 09/2017	
				Stupeň DVZ	
				Zakázka 3308/002	
SITUACE OBLASTI				Měřítko	Č. výkresu C.1

Tento výkres a jeho přílohy jsou duševním vlastnictvím akciové společnosti Vodohospodářský rozvoj a výstavba, a.s.