



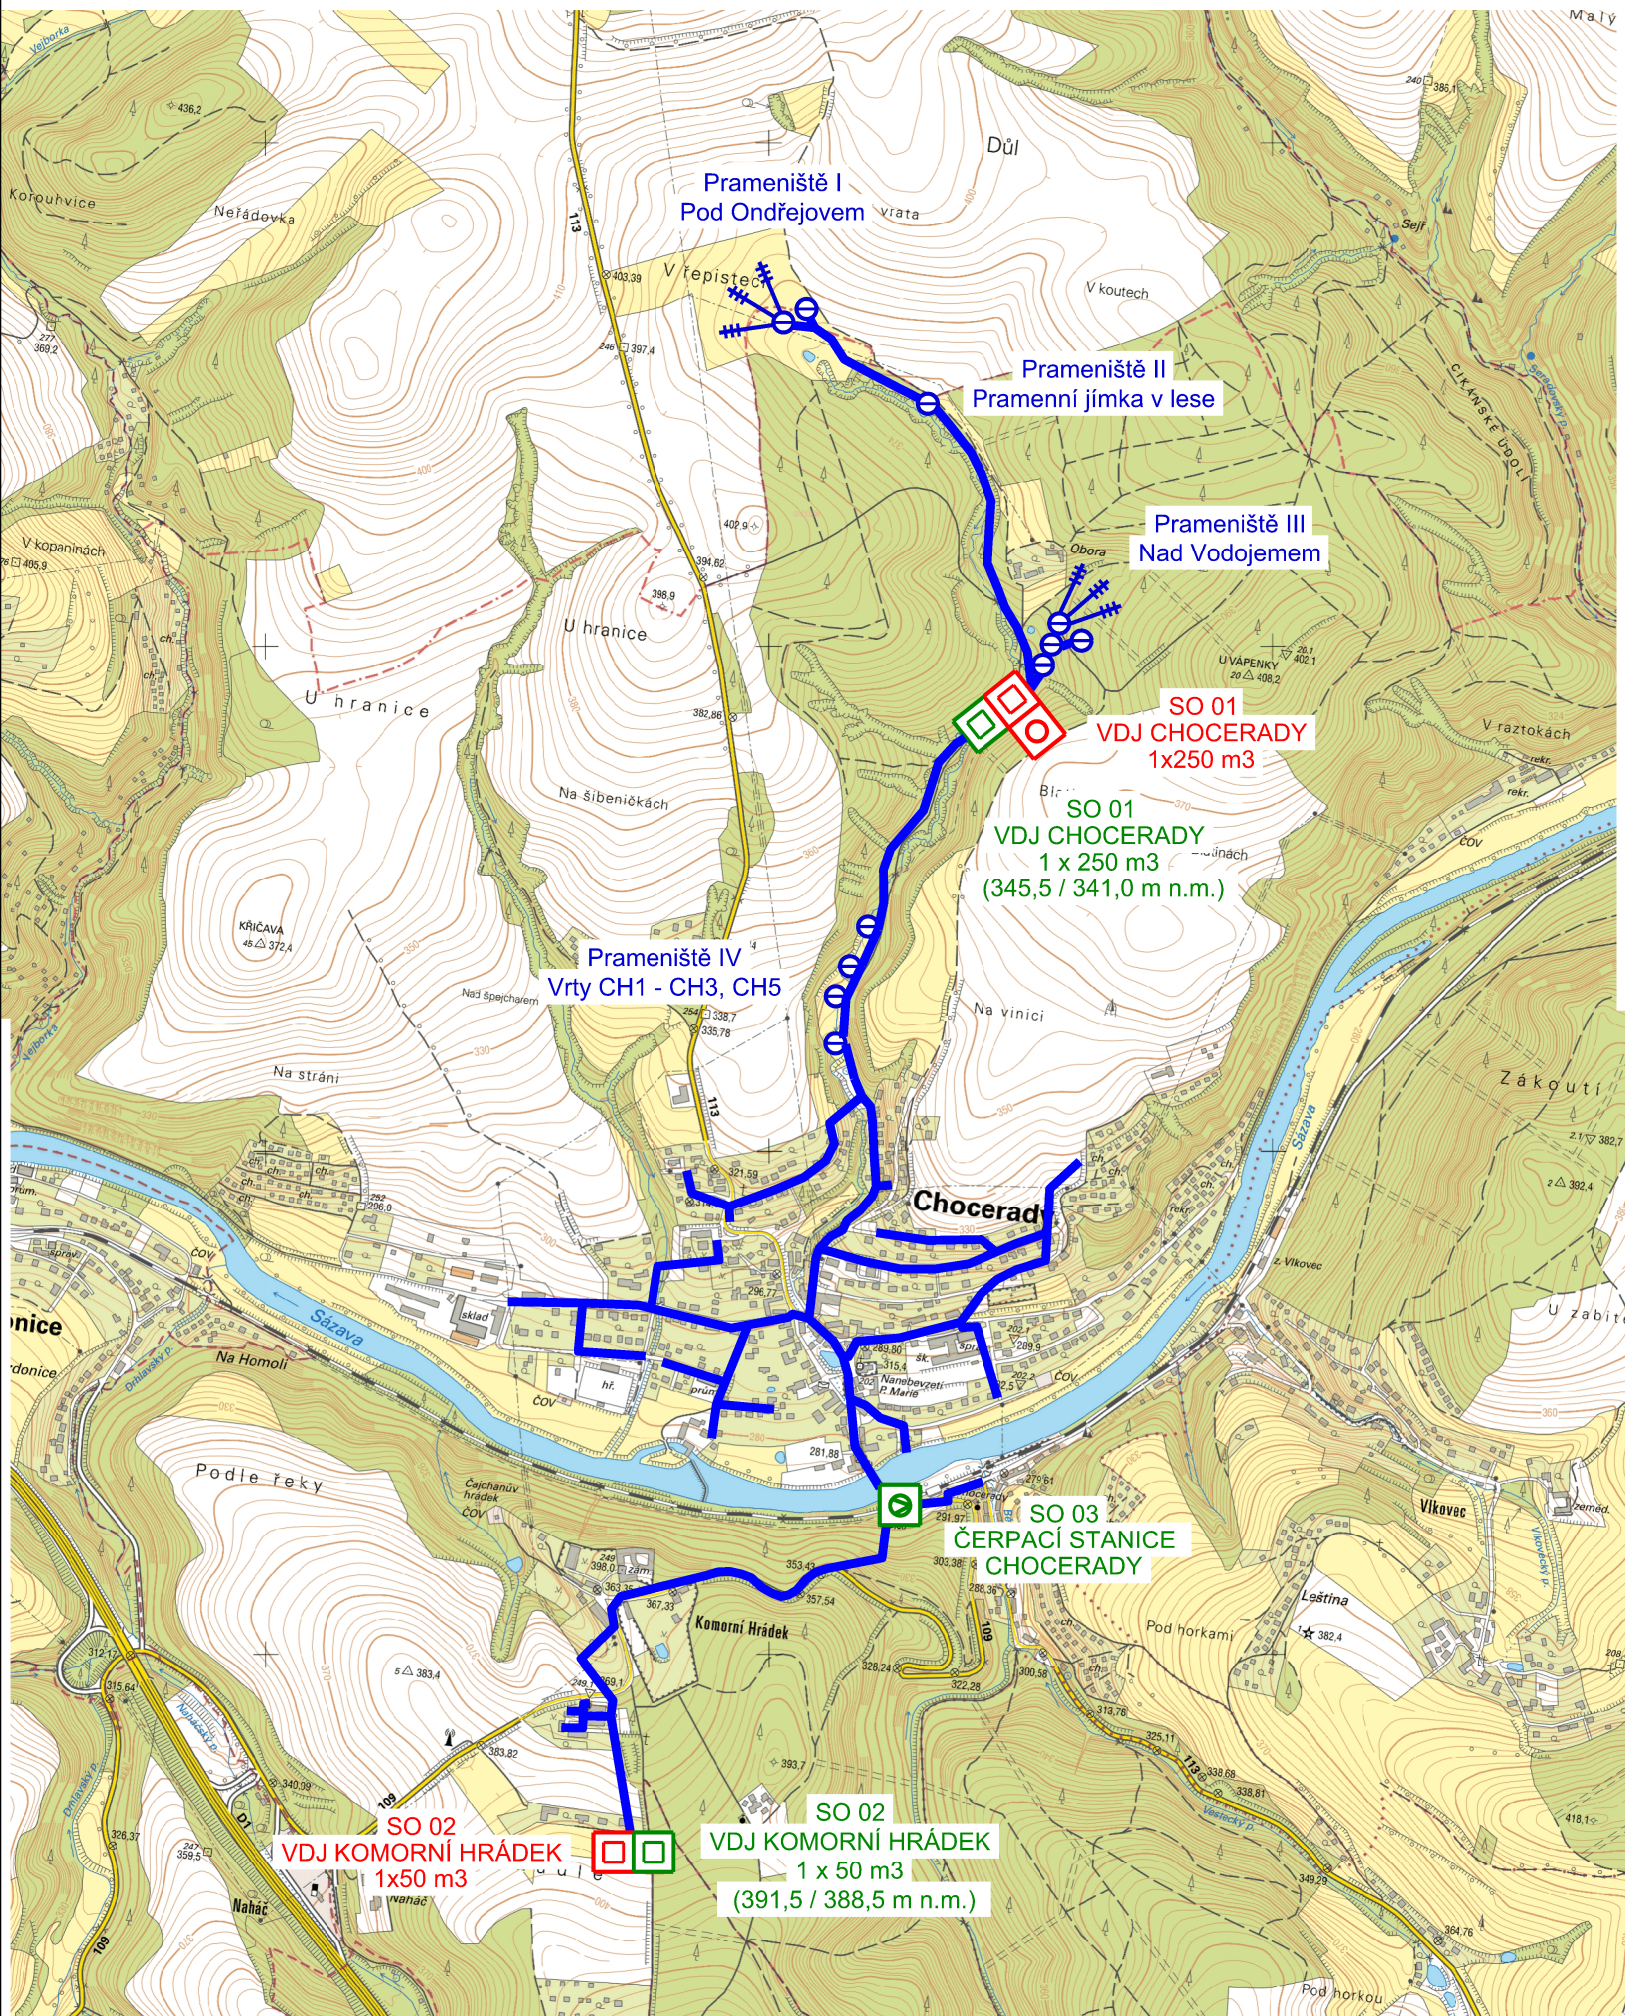

LEGENDA:

- NAVRHOVANÉ OBJEKTY
- REKONSTRUKCE / SANACE OBJEKTŮ
- STÁVAJÍCÍ OBJEKTY

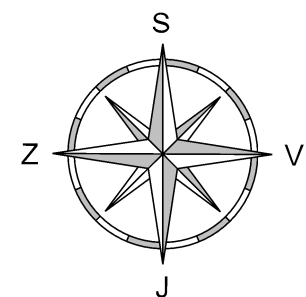

AQUA PROCON s.r.o. Projektová a inženýrská společnost Palackého tř. 12, 612 00 Brno						ŘEŠITEL Ing. Lukáš Marišler	
				ODP. ZÁSTUPCE		Ing. Petr Baránek	
Kreslil		Navrhl		Odp. projektant		Techn. kontrola	
						 VODOHOSPODAŘSKÝ RÓZVOJ A VÝSTAVBA a.s. Nábřeží 4 150 56 Praha 5	
Kraj		Středočeský kraj		Obec		Chocerady	
Investor		Obec Chocerady		Soubor			
VODOVOD CHOCERADY		Formát				2 A4	
—		Datum				09/2017	
		Stupeň				DVZ	
		Zakázka				3308/002	
CELKOVÝ SITUAČNÍ VÝKRES		Měřítko				Č. výkresu C.2	

Tento výkres a jeho přílohy jsou duševním vlastnictvím akciové společnosti Vodohospodářský rozvoj a výstavba, a.s.