


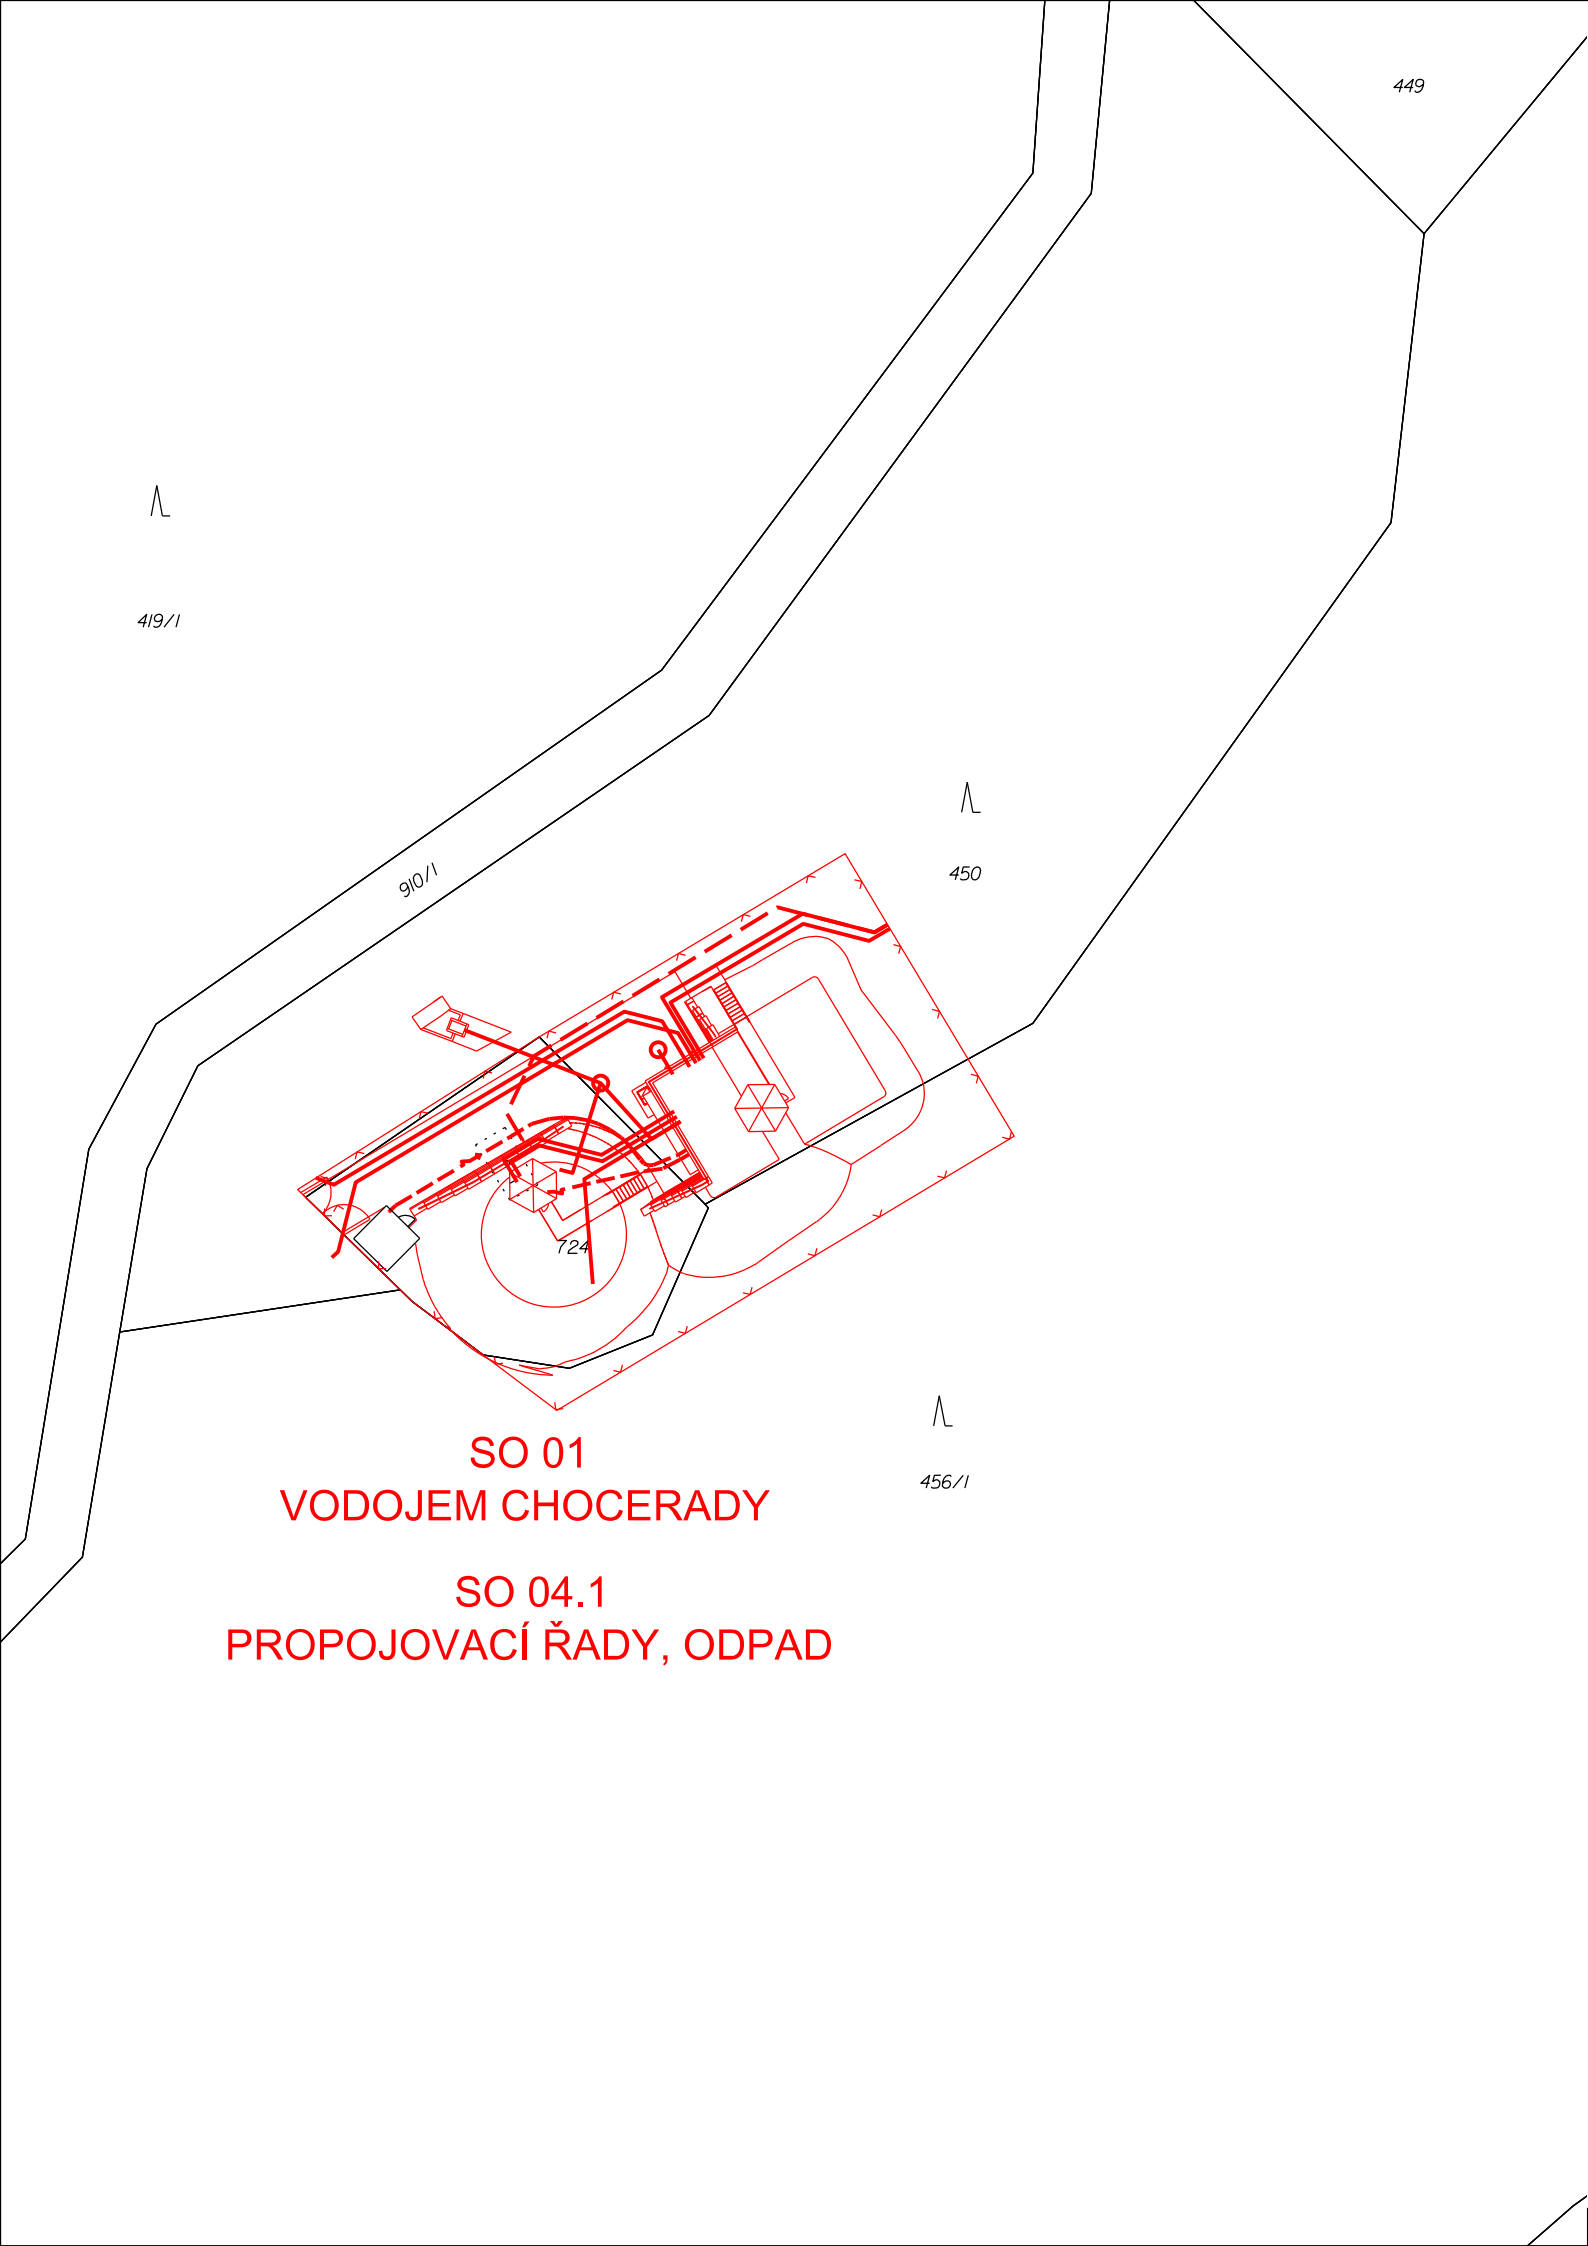


SO 01
VODOJEM CHOCERADY

SO 04.1
PROPOJOVACÍ ŘADY, ODPAD

LEGENDA:

- NAVRŽENÉ OBJEKTY
- NAVRŽENÉ OPLOCENÍ
- HRANICE PARCEL DLE KN

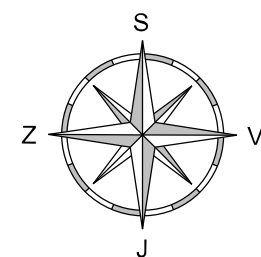

AQUA PROCON s.r.o. Projektová a inženýrská společnost Palackého tř. 12, 612 00 Brno				ŘEŠITEL	Ing. Lukáš Marišler
				ODP. ZÁSTUPCE	Ing. Petr Baránek
Kreslil	Navrhl	Odp. projektant	Techn. kontrola	 VODOHOSPODÁŘSKÝ ROZVOJ A VÝSTAVBA a.s. Nábřeží 4 150 56 Praha 5	
Kraj	Středočeský kraj	Obec	Chocerady		
Investor				Soubor	
VODOVOD CHOCERADY				Formát	2 A4
				Datum	09/2017
				Stupeň	DVZ
				Zakázka	3308/002
KATASTRÁLNÍ SITUAČNÍ VÝKRES – VDJ CHOCERADY				Měřítko	Č. výkresu
				1: 500	C.3.1

Tento výkres a jeho přílohy jsou duševním vlastnictvím akciové společnosti Vodohospodářský rozvoj a výstavba, a.s.