



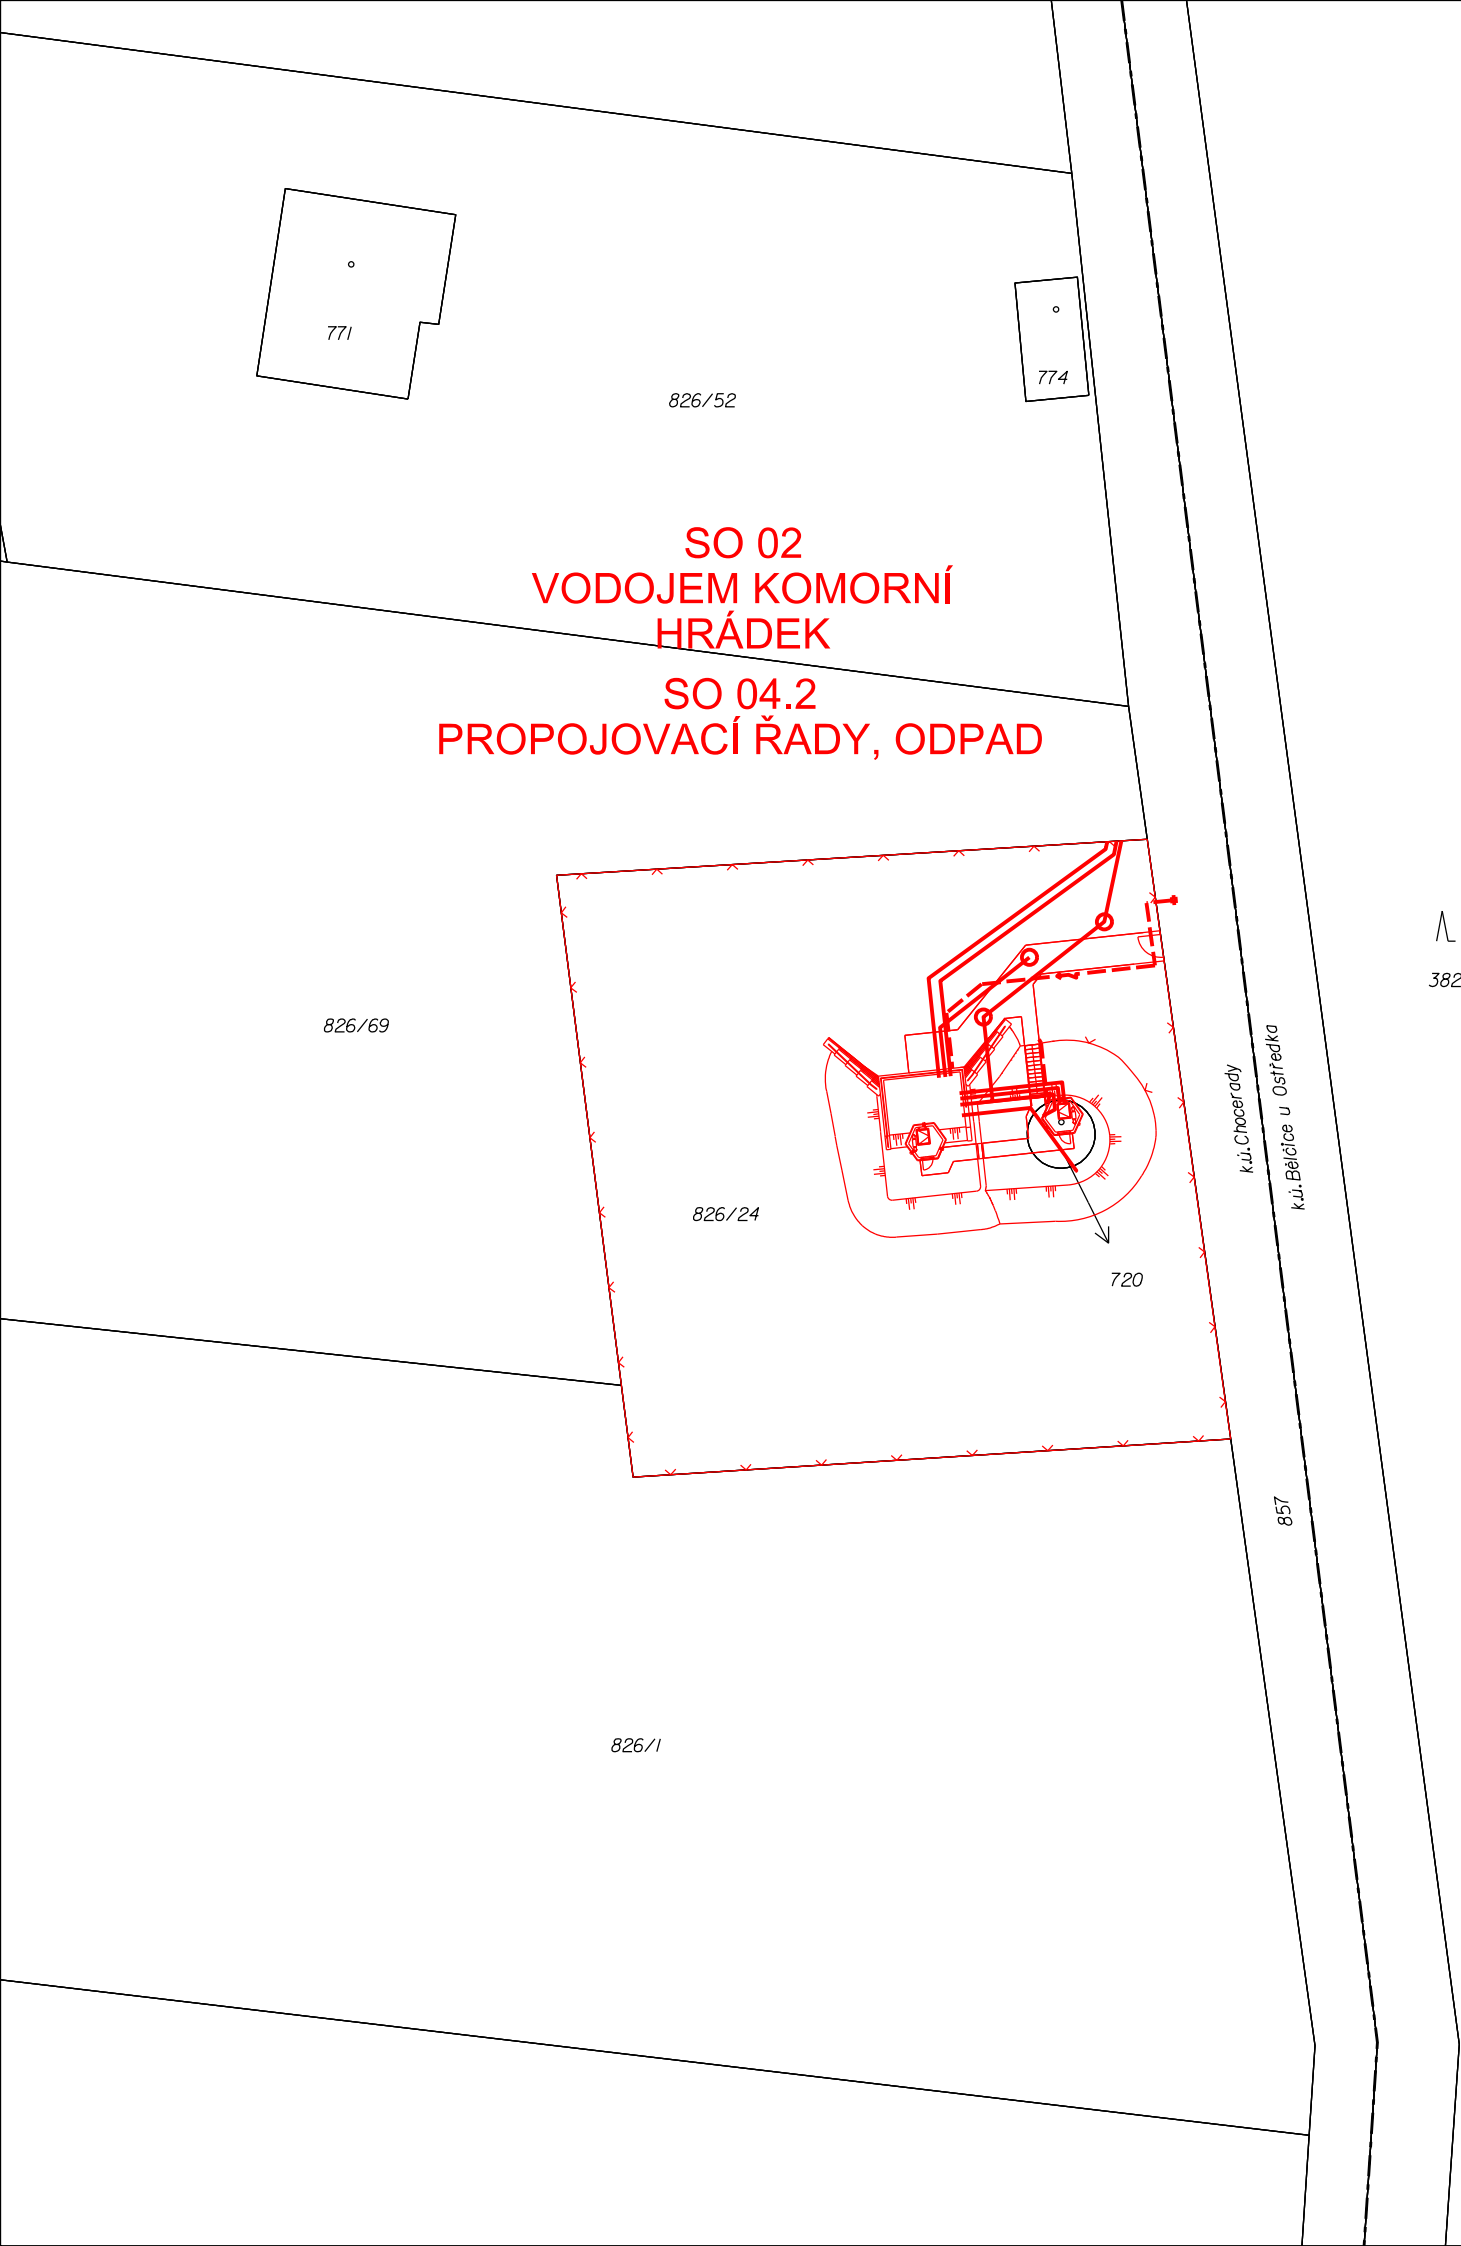

LEGENDA:

- NAVRŽENÉ OBJEKTY
- NAVRŽENÉ OPLOCENÍ
- HRANICE PARCEL DLE KN
- HRANICE KÚ

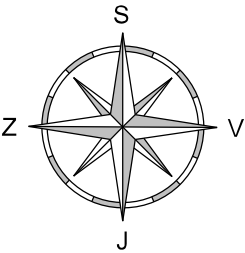

AQUA PROCON s.r.o. Projektová a inženýrská společnost Palackého tř. 12, 612 00 Brno						ŘEŠITEL Ing. Lukáš Marišler			
						ODP. ZÁSTUPCE Ing. Petr Baránek			
Kreslil		Navrhl		Odp. projektant		Techn. kontrola			
Kraj Středočeský kraj		Obec Chocerady		 VODOHOSPODÁŘSKÝ ROZVOJ A VÝSTAVBA a.s. Nábřežní 4 150 56 Praha 5					
Investor Obec Chocerady								Soubor	
VODOVOD CHOCERADY								Formát 2 A4	
								Datum 09/2017	
								Stupeň DVZ	
				Zakázka 3308/002					
KATASTRÁLNÍ SITUAČNÍ VÝKRES – VDJ KOMORNÍ HRÁDEK				Měřítko 1:500		Č. výkresu C.3.2			

Tento výkres a jeho přílohy jsou duševním vlastnictvím akciové společnosti Vodohospodářský rozvoj a výstavba, a.s.