


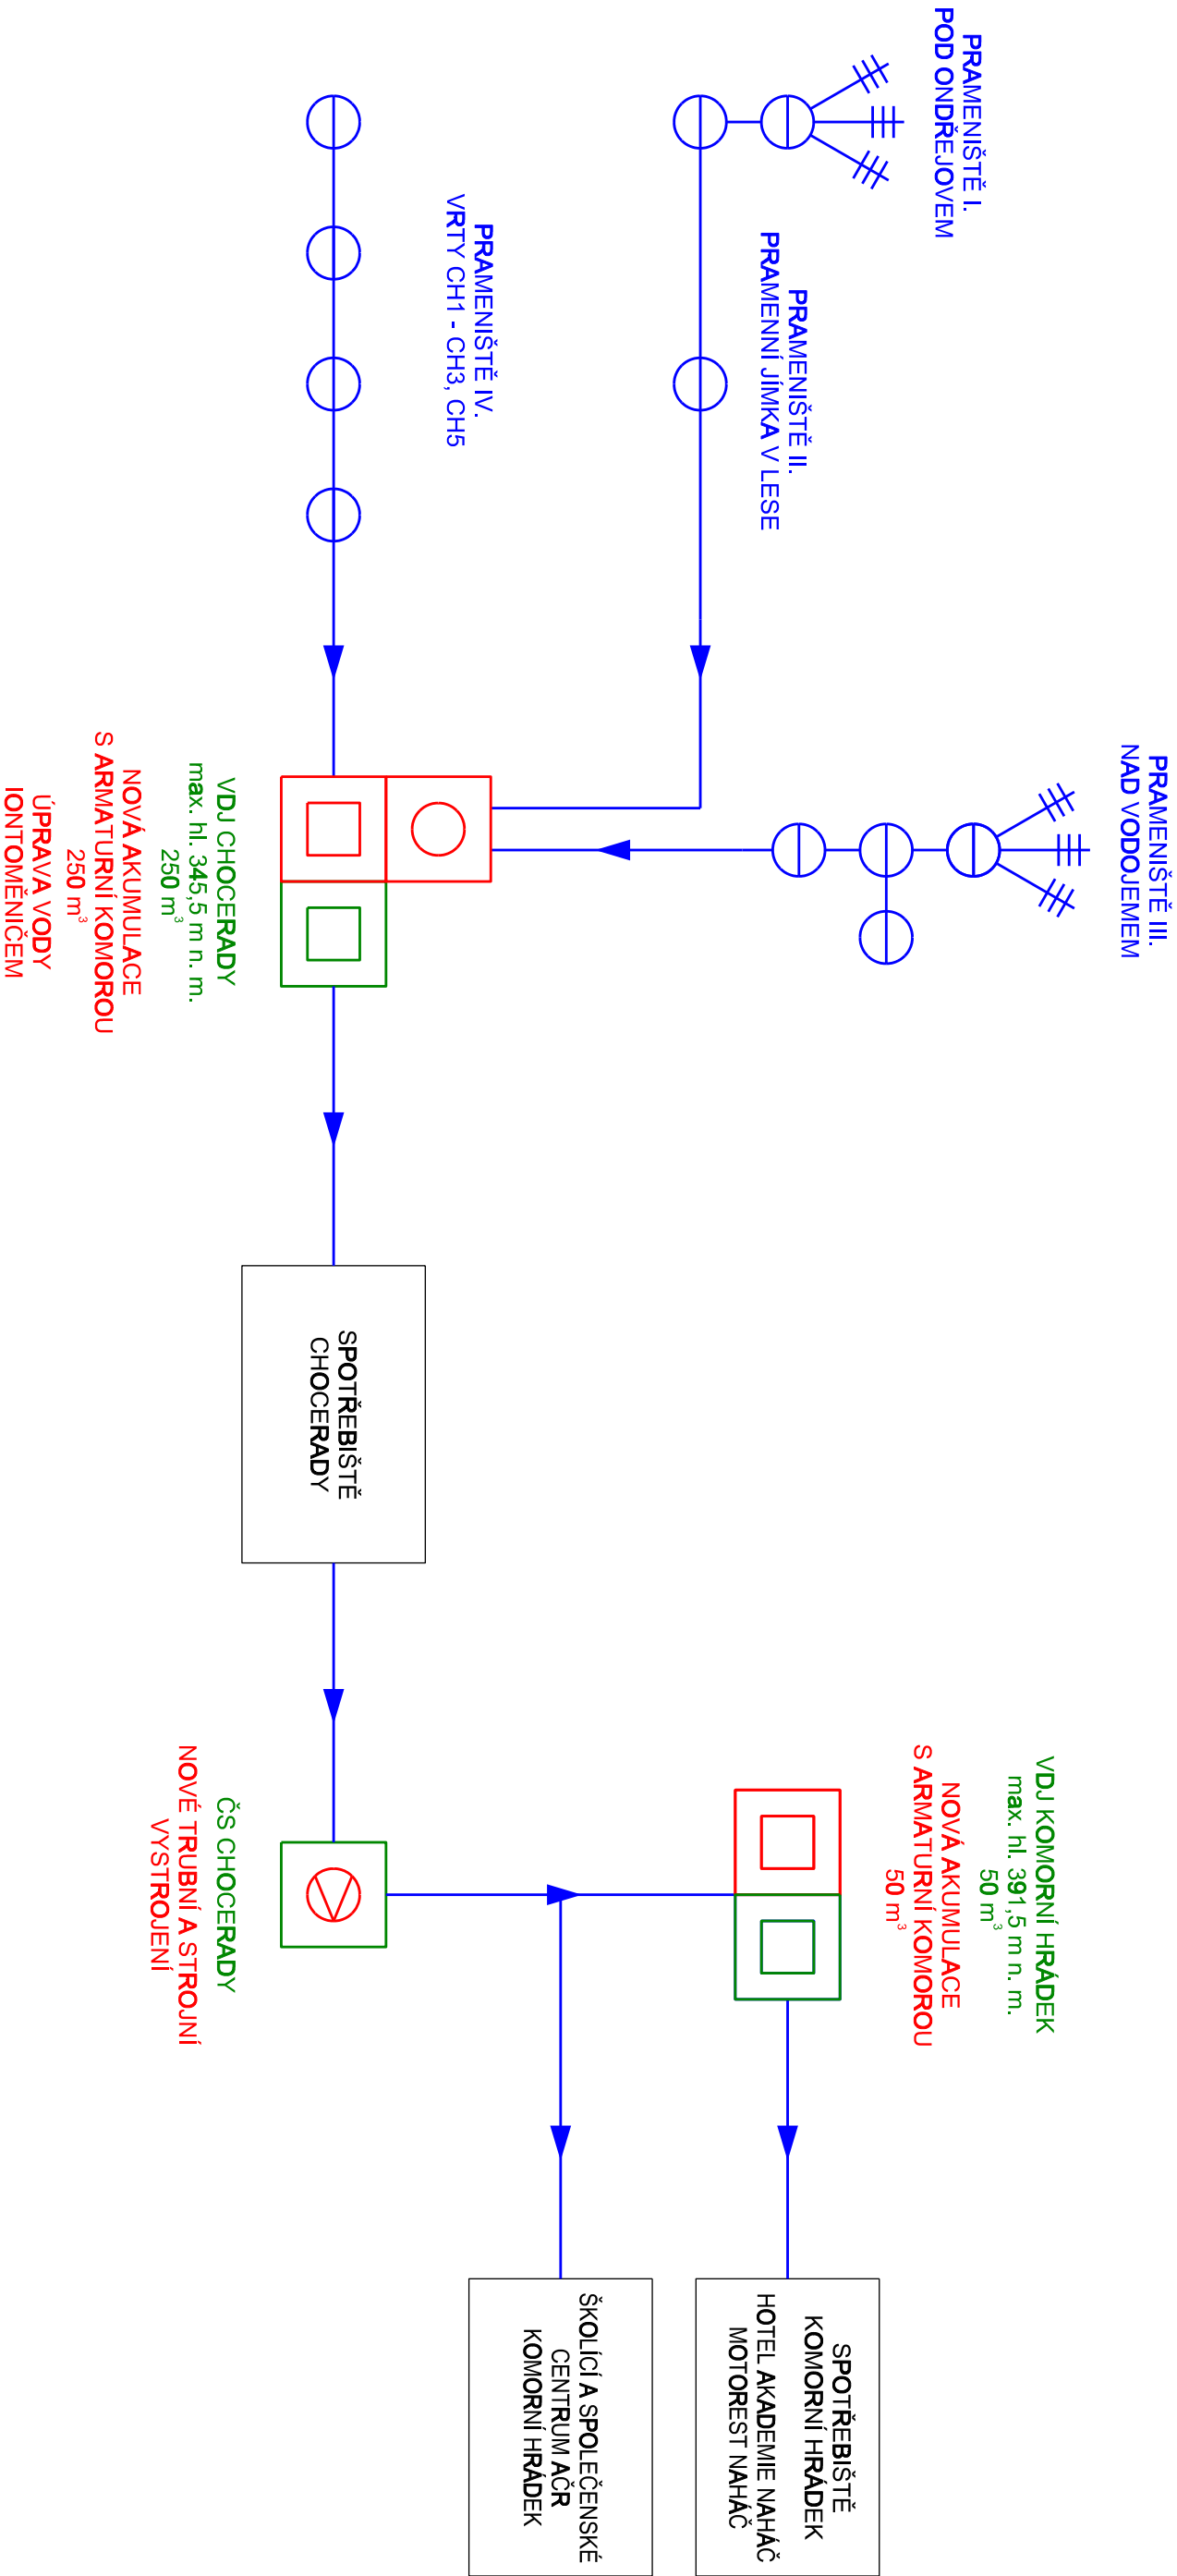

- LEGENDA:
- NAVRŽENÉ OBJEKTY
 - REKONSTRUKCE / SANACE OBJEKTŮ
 - STÁVAJÍCÍ OBJEKTY

AQUA PROCON s.r.o. Projektové a inženýrské společnost Podackého tř. 12, 612 00 Brno				ŘEŠITEL Ing. Lukáš Moršler	
				ODP. ZÁSTUPCE Ing. Petr Baránek	
Kreslil	Novhl	Odp. projektant	Techn. kontrola	 VODOHOSPODÁŘSKÝ ROZVOJ A VÝSTAVBA a.s. Nábřeží 4 150 56 Praha 5	
Kroj	Středočeský kraj	Obec	Chočeradý		
Investor	Obec Chočeradý	Soubor			
VODOVOD CHOČERADY		Formát	2 A4		
—		Datum	09/2017	Stupeň	DVZ
		Zakázka	3308/002	Měřítko	Č. výkresu D.1.1
TECHNICKÉ SCHÉMA VODOVODU					

Tento výkres a jeho přílohy jsou důležitým vlastnickým aktivem společnosti Vodohospodářský rozvoj a výstavba, a.s.