



SVISLÝ ŘEZ G1-G1

1 : 50

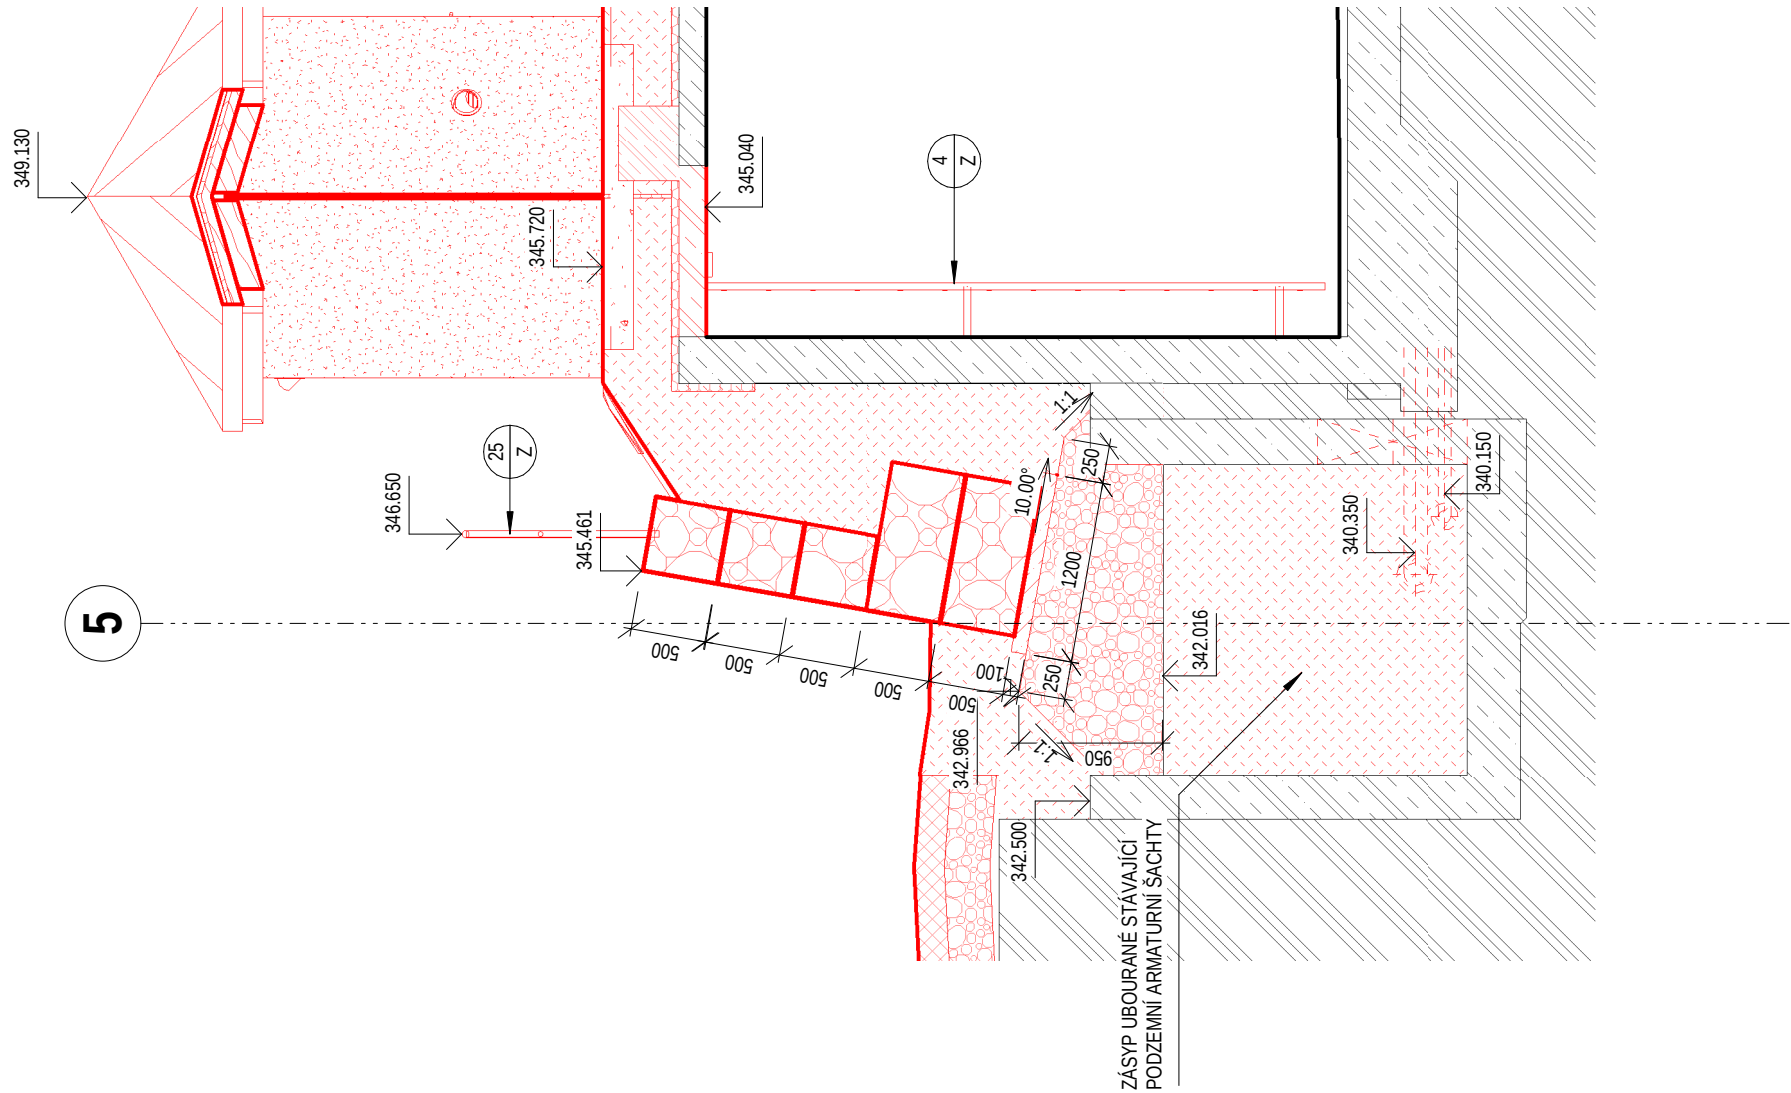


SVISLÝ ŘEZ G2-G2

1 : 50

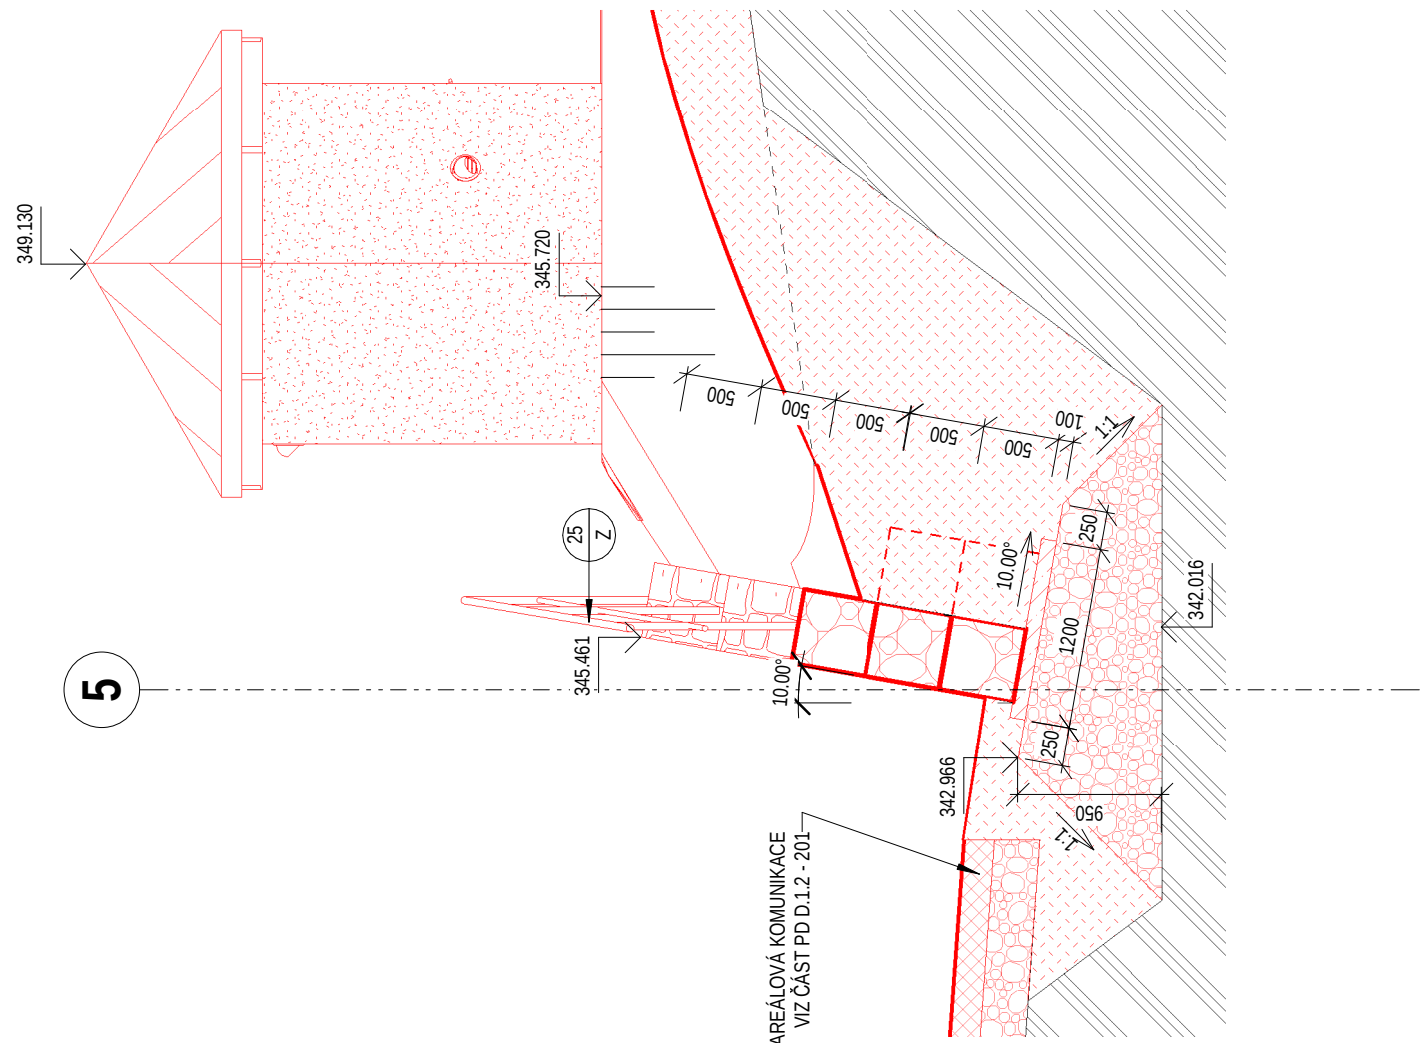


SVISLÝ ŘEZ G3-G3

1 : 50

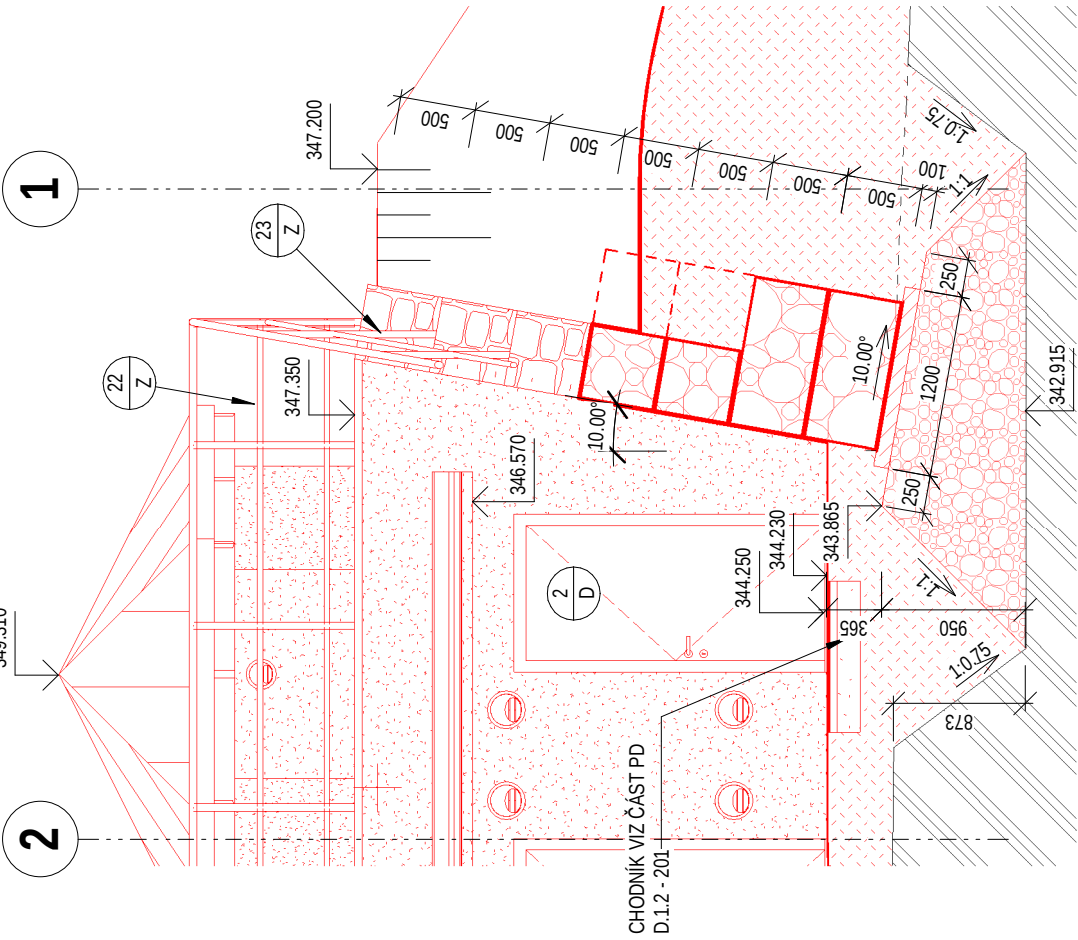

SVISLÝ ŘEZ G4-G4

1 : 50

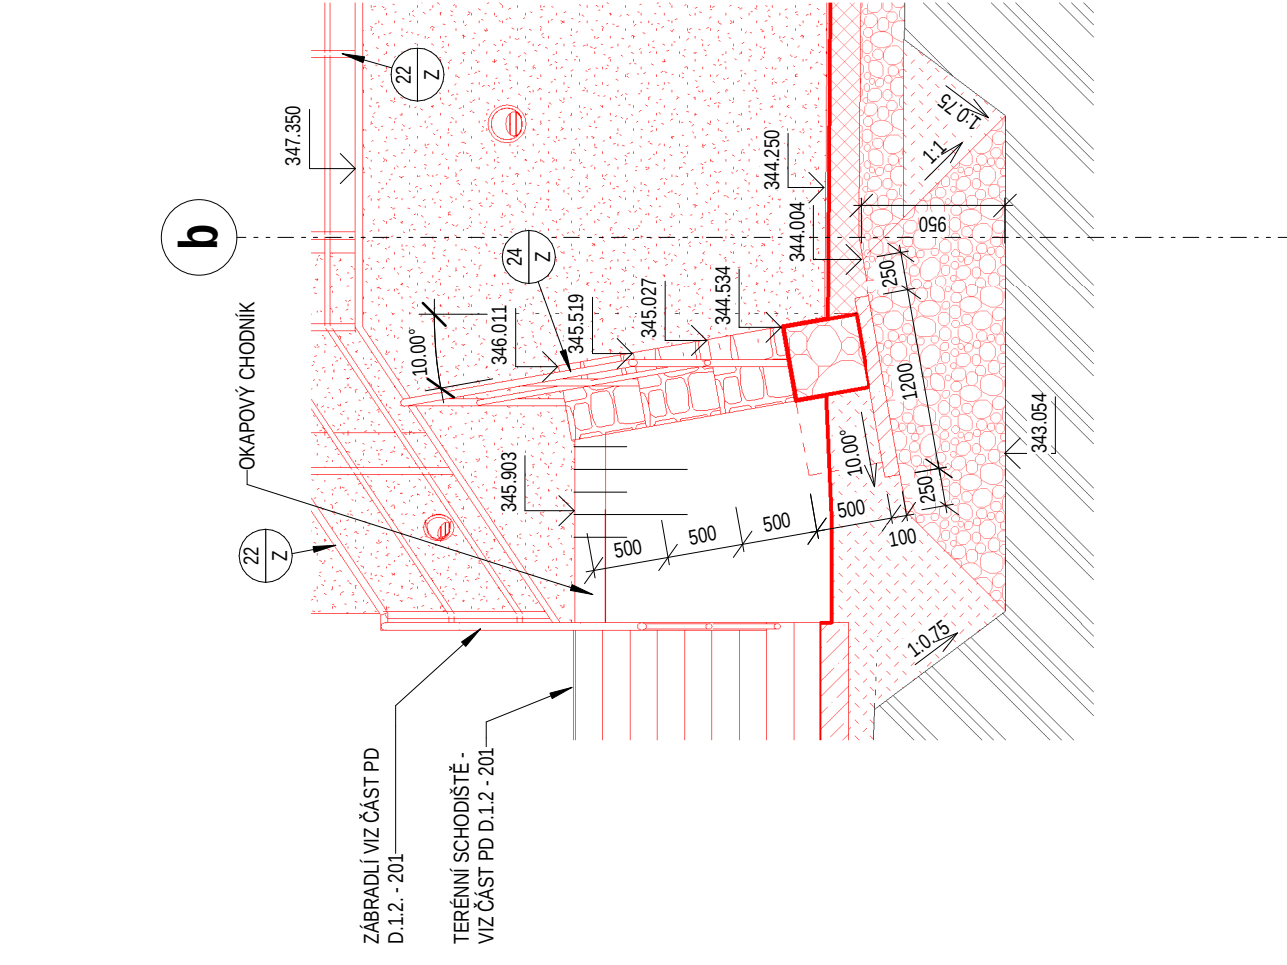

POZNÁMKA -GABIONY

- GABIONOVÉ STĚNY BUDOU PROVEDENY NA HUTNĚNÉM ŠTERKOVÉM POLŠTÁŘI SE SVAHOVÁNÍM BOČNÍCH ČÁSTÍ VE SKLONU 1:1 ZALOŽENÉM POD ÚROVŇ TERÉNU
- LOŽNÁ PLOCHA POLŠTÁŘE BUDE VE SKLONU 10° S PROTISKLONEM PROTI ZEMNÍMU TĚLESU JEHOŽ STABILITU GABIONOVÉ STĚNY ZAJIŠTÍ
- NA LOŽNOU PLOCHU POLŠTÁŘE BUDE VYBETONOVÁNA PODKLADNÍ DESKA Z PROSTÉHO BETONU C12/15 O TLOUŠŤCE 100mm
- SPODNÍ PARTIE GABIONOVÝCH STĚN BUDOU ZHOTOVENÉ V TLOUŠŤCE MINIMÁLNĚ 1m. HORNÍ PARTIE (DO 1,5 m OD ZHLAVÍ STĚNY) BUDOU ZHOTOVENÉ V TLOUŠŤCE 0,5 m.
- GABIONOVÉ STĚNY BUDOU ZHOTOVENY NA ZÁKLADĚ STATICKÉHO VÝPOČTU, KTERÝ JE SOUČÁSTÍ STATICKÉ ČÁSTI DOKUMENTACE
- GABIONOVÉ KOŠE BUDOU KLADENY NA PODKLADNÍ BETON. BUDOU NAVÁZÁEM SPOJOVÁNY DLE PŘEDPISU VÝROBCE (SPONY, SPIRÁLY).
- NA HORNÍ HRANĚ GABIONOVÝCH STĚN BUDE OSÁZENO OCHRANNÉ ZÁBRADÍ.
- GABIONOVÉ KOŠE BUDOU PROVEDENY STANDRADNĚ DLE VÝROBCE. SÍTĚ S OKY 100/100mm.

POČET GABIONŮ NA STĚNU DÉLKY 12,00m:	500/500/1000mm.....33ks
	1000/500/1000mm.....10ks
POČET GABIONŮ NA STĚNU DÉLKY 4,75m:	500/500/750mm.....3ks
	500/500/1000mm.....10ks
	1000/500/1000mm.....9ks
	500/500/250mm.....2ks
	500/500/500mm.....1ks
	500/500/250mm.....1ks
	500/500/1000mm.....5ks
	500/500/500mm.....1ks
	500/500/750mm.....1ks
	1000/500/1000mm.....2ks

POČET GABIONŮ NA STĚNU DÉLKY 3,15m:	500/500/250mm.....1ks
	500/500/1000mm.....5ks
	500/500/500mm.....1ks
	500/500/750mm.....1ks
	1000/500/1000mm.....2ks

AQUA PROCON s.r.o. Projektová a inženýrská společnost Palackého 8. 12. 612 00 Brno	ŘEŠITEL ODP. ZÁSTUPCE	Daniela Adlerová Ing. Petr Baránek
--	--------------------------	---------------------------------------

Kreslil		Navrhl	Obj. projektant	Techn. kontrola	 VODOHOSPODÁŘSKÝ ROZVOJ A VÝSTAVBA a.s. Kobřeňská 4 150 56 Praha 5
Kraj		STŘEDOČESKÝ			
Investor		OBEC CHOČERADY		Soubor	
VODOVOD CHOČERADY				Formát 444	
				Datum 09/2017	
				Stupeň DVZ	
D.1.2 - SO 01 VODOJEM CHOČERADY				Zakázka 3308/02	
SVISLÉ ŘEZY G1-G1, G2-G2, G3-G3, G4-G4				Č. výkresu 1:50	
				D.1.2.11	

Tento výkres a jeho přílohy jsou důležitými vlastnictvím akciové společnosti Vodohospodářský rozvoj a výstavba, a.s.