



POHLED OD JIHOVÝCHODU

1 : 100

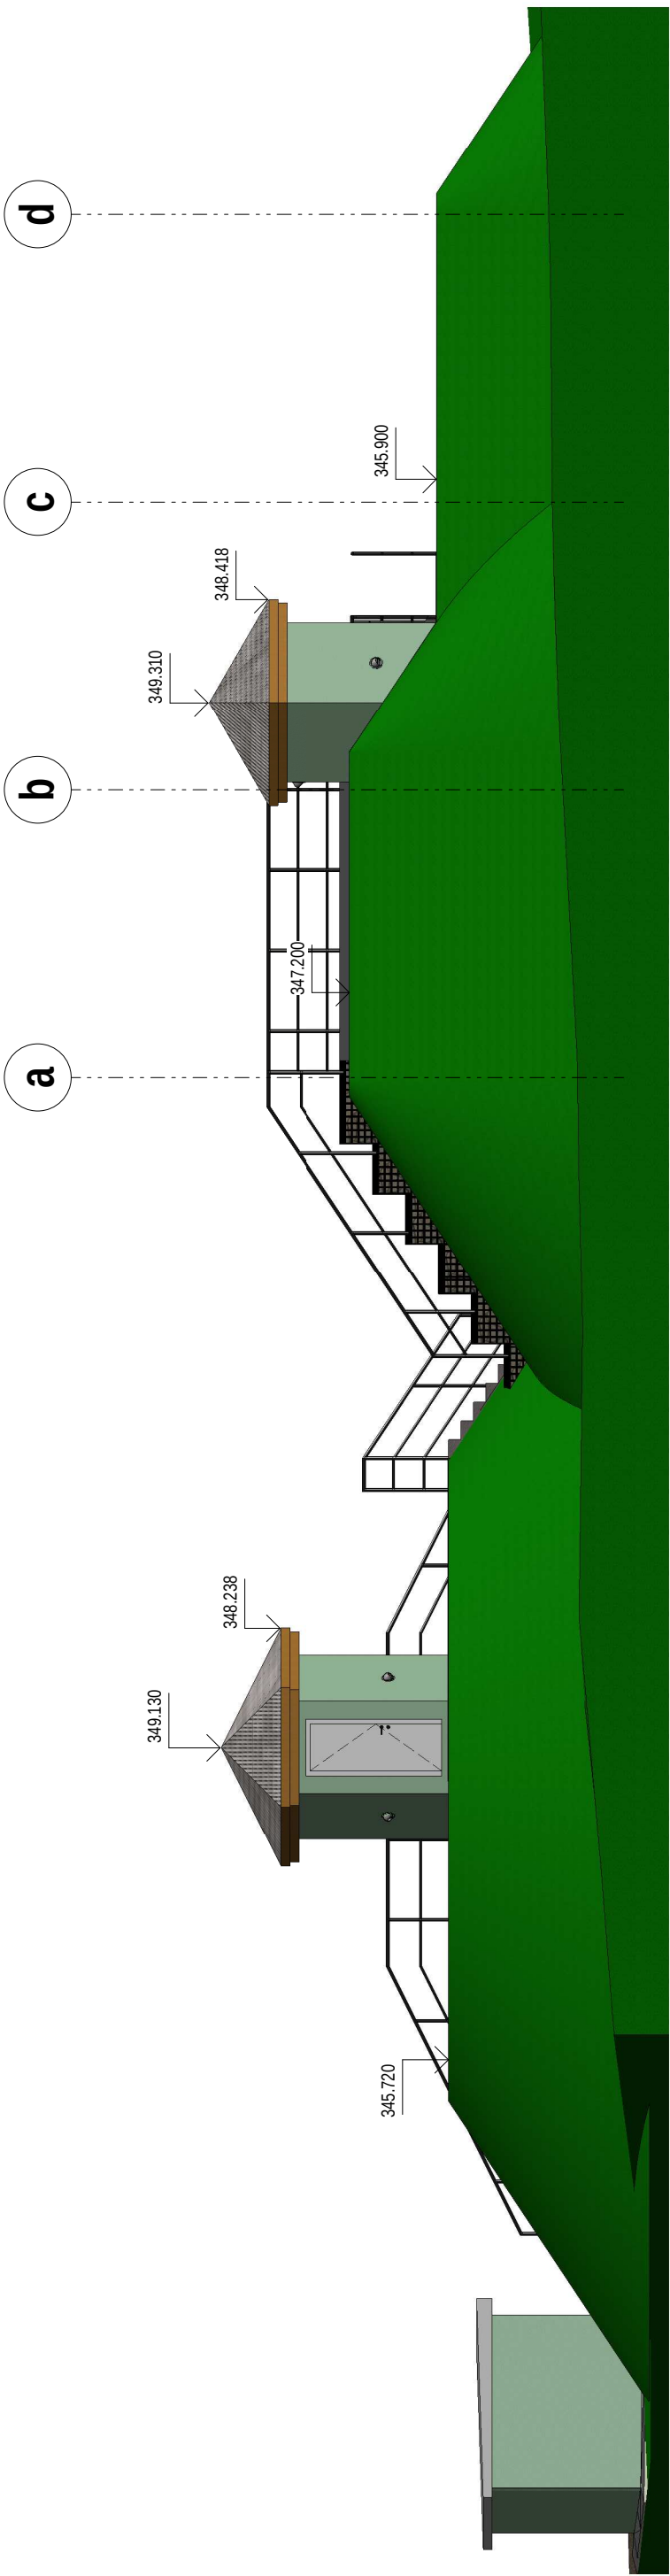


POHLED OD JIHOZÁPADU

1 : 100

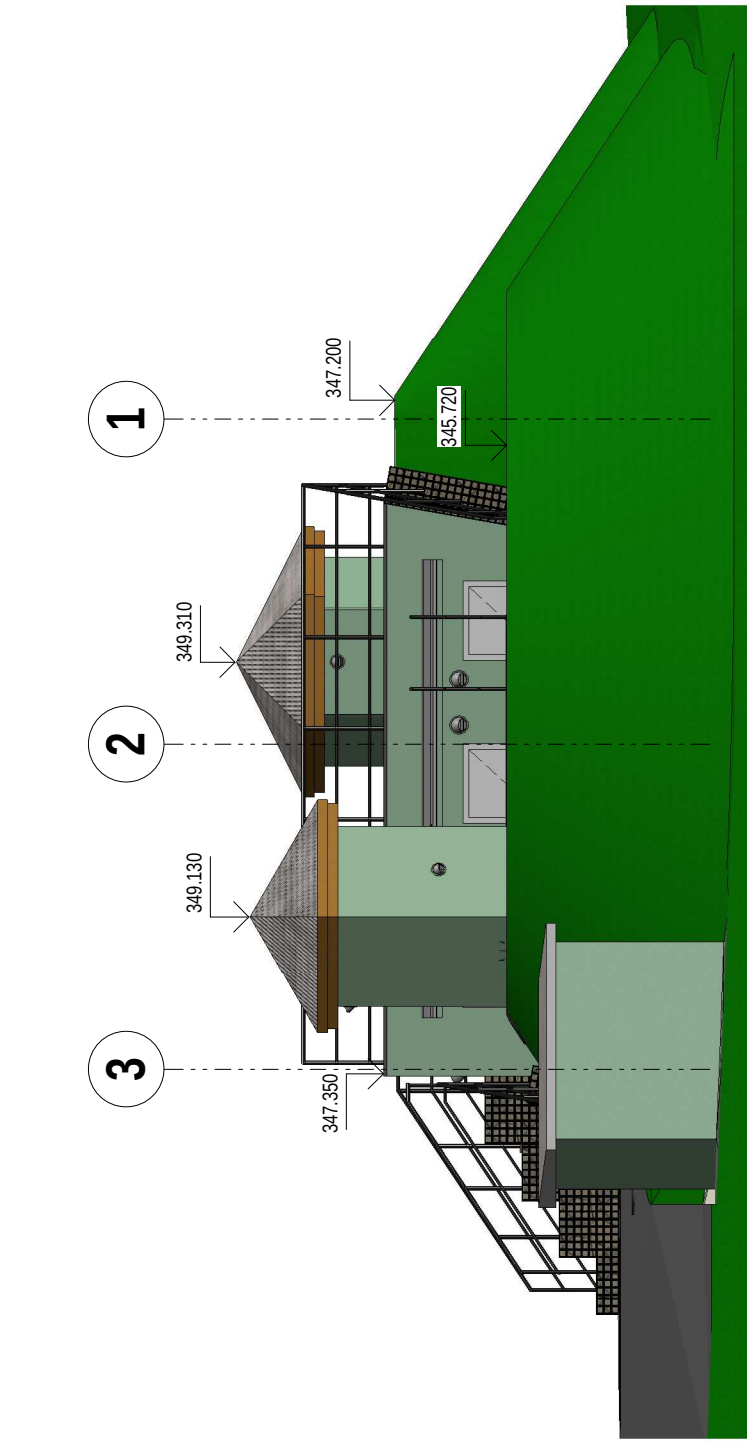


POHLED OD SEVEROZÁPADU

1 : 100

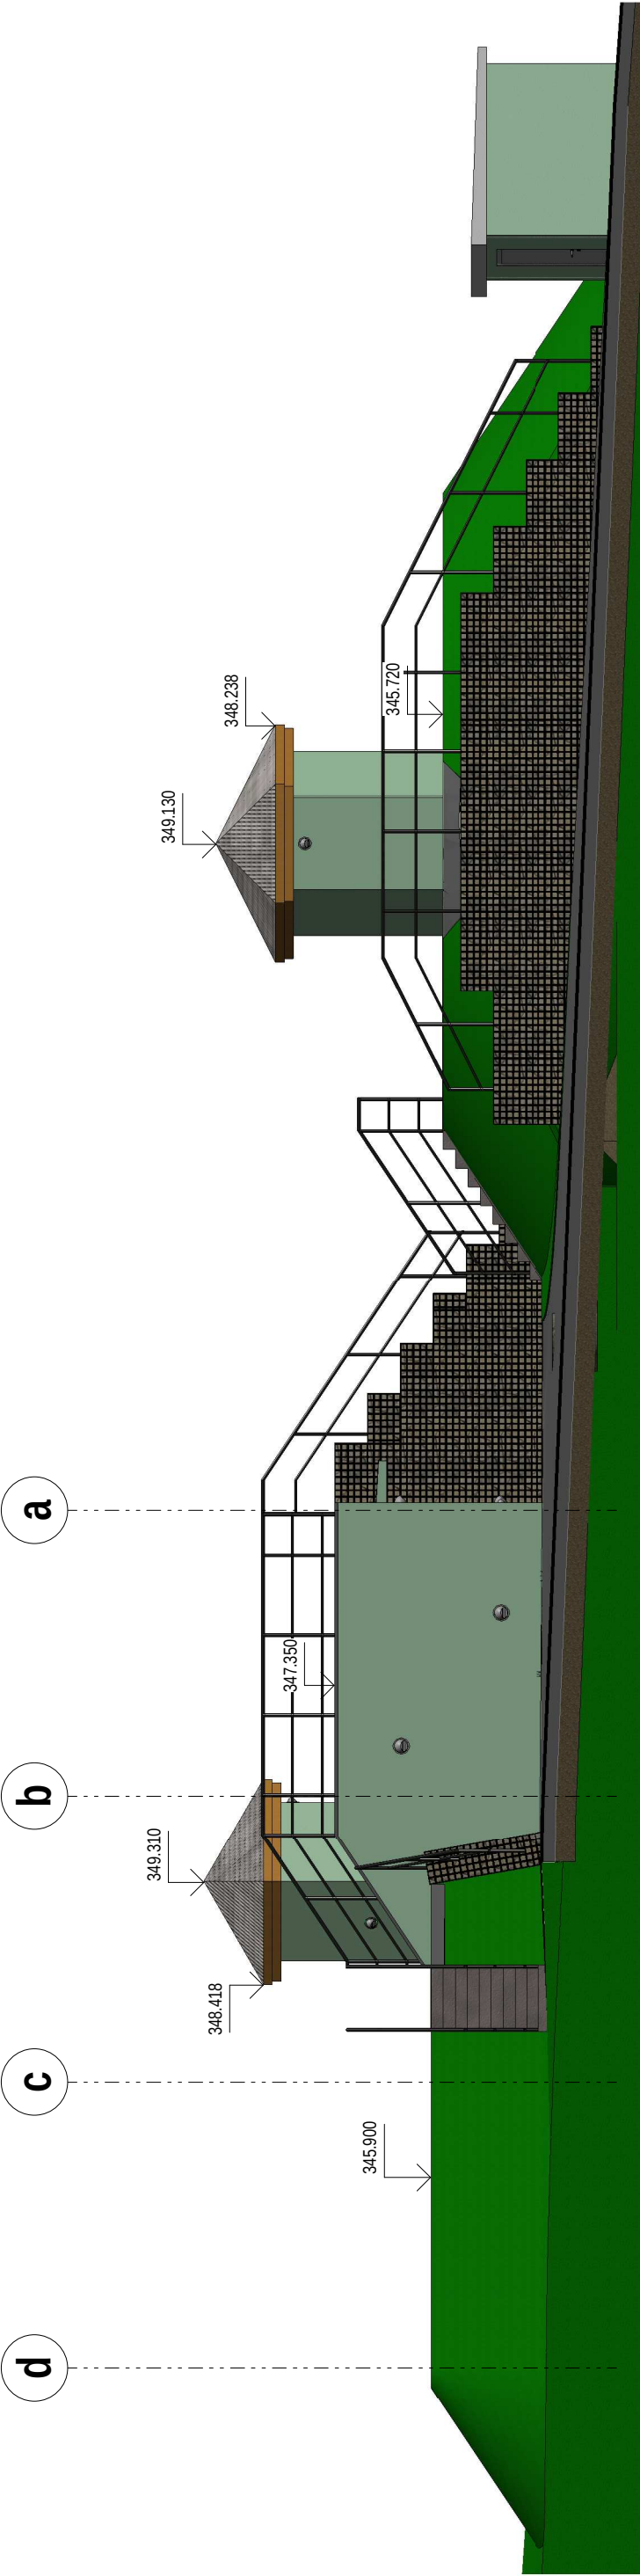


POHLED OD SEVEROVÝCHODU

1 : 100

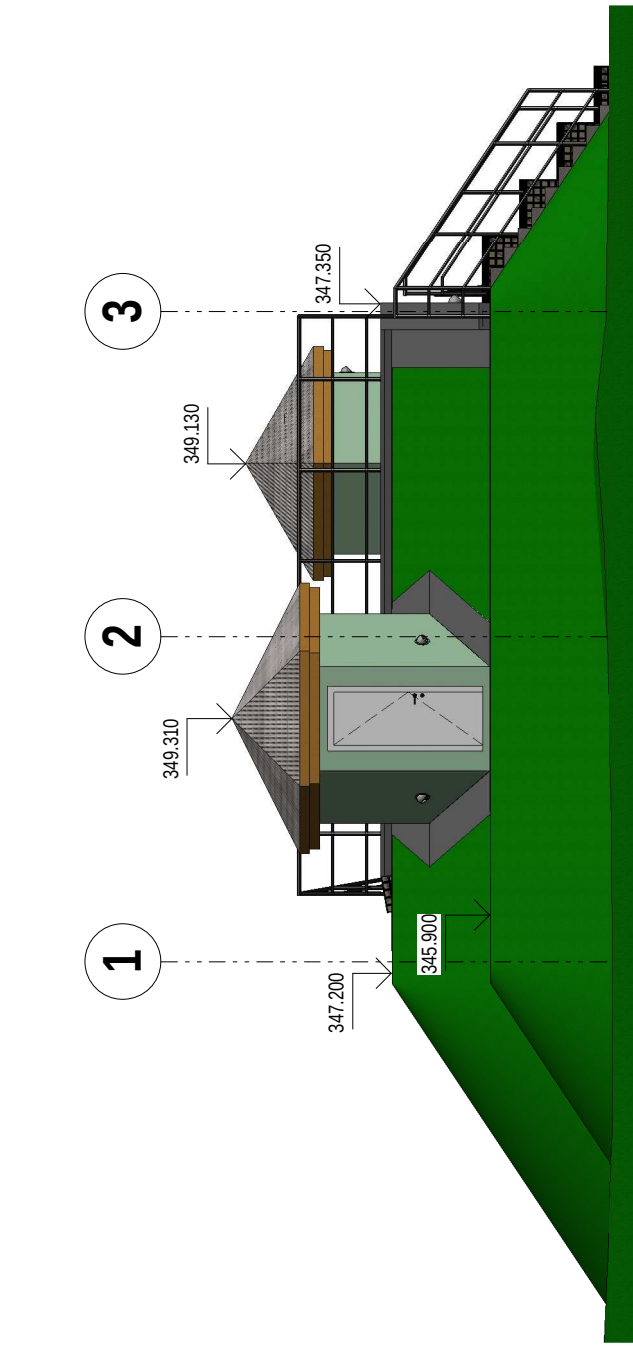

AXONOMETRICKÝ POHLED OD ZÁPADU

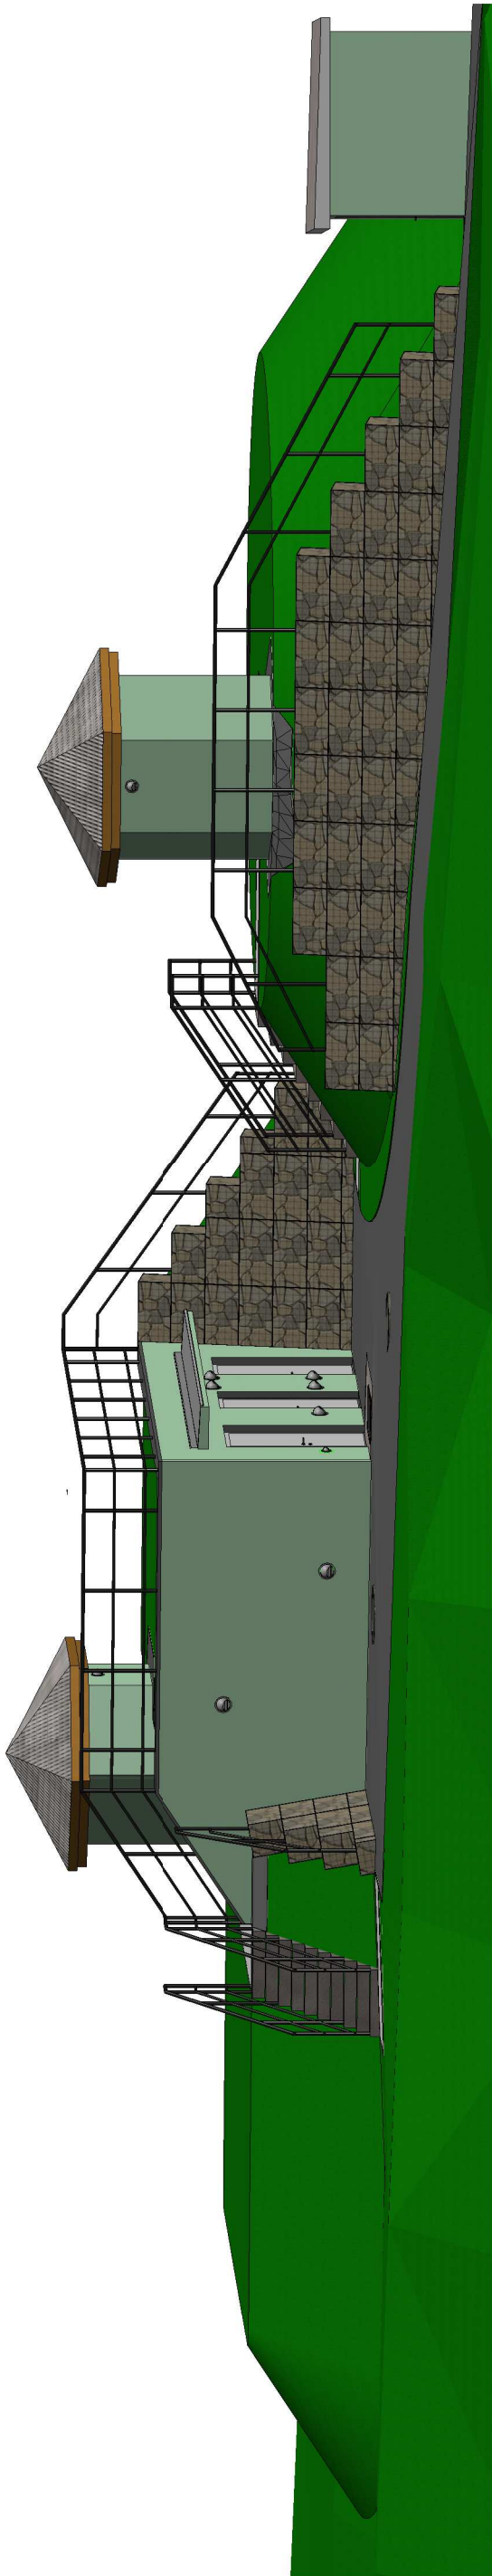

POZNÁMKA

- VIDITELNÉ PLOCHY BETONOVÝCH KONSTRUKCÍ, KTERÉ NEBUDOU KRYTE JINOU VRSTVOU NEBO KONSTRUKCI PROVĚST V KVALITĚ POHLEDÝCH BETONŮ.
- VNĚJŠÍ LÍČ OBVODOVÝCH STĚN ARMATURNÍ KOMORY A VSTUPNÍCH KOMOR DO AKUMULAČNÍ NADŘÍŽE BUDOU OPAŘENÉ ZATRAVNĚNÝM ZELENÝM ZÁSTŘEM. ZATEPLOVACÍ SYSTÉM FASÁDNI OMÍTKA BUDĚ SVĚTLÉ ZELENÉ BARVY. SOKLOVÁ ČÁST NAD TERÉNEM BUDĚ TYČENÁ MOZAIKOVOU OMÍTKOU TMAVĚ ZELENÉ BARVY.
- STŘEŠNÍ KRYTINA VSTUPNÍ KOMORY BUDĚ PLECHOVÁ.
- AKUMULAČNÍ NADŘÍŽE BUDOU OPAŘENÉ ZATRAVNĚNÝM ZELENÝM ZÁSTŘEM.
- POHLED STŘEŠNÍ RÍMSY BUDĚ OBLOŽEN HOBLOVANÝMI DŘEVĚNÝMI PALUBKAMI OPAŘENÝMI SVĚTLÉ HNĚDÝMI LAZUROVACÍMI MATERIÁLY SYSTÉMEM.
- ZÁVĚŠNÉ VÝROBKY NA FASÁDĚ (DVEŘE, ZÁBRADLÍ, VĚTRACÍ MŘÍŽKY, ...) PROVĚST Z NERZOVÉ OCELI.
- KLEMPŘSKÉ VÝROBKY NA FASÁDĚ PROVĚST Z TITANZINKOVÉHO PLECHU NEBO POPLASTOVANÉHO PLECHU.
- OPĚRNÉ STĚN ZELENÍHO ZÁSTUPU BUDOU ZHOTOVĚNY Z GABIONŮ.

AQUA PROCON s.r.o. Projektová a inženýrská společnost Palackého 6, 12, 612 00 Brno		ŘEŠITEL	ODP. ZÁSTUPCE	Ing. Lubomír Řezáč Ing. Petr Baranek
Kreslil		Navrhl	Obj. projektant	Tech. kontrola
Kraj		STŘEDOČESKÝ	Obec	CHOČERADY
Investor		OBEC CHOČERADY		
VODOVOD CHOČERADY		Smlouba		
D.1.2 - SO.01. VODOJEN CHOČERADY		Formát		
POHLEDY		Datum		
		Stupeň		
		Zakázka		
		Měřítko		
		Č. výkresu		
		1:100		
		D.1.2.12		