




ŘEZ A-A

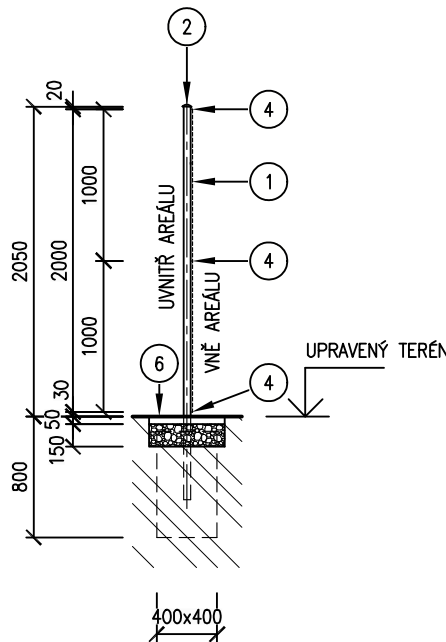


SCHÉMATICKÝ POHLED NA PLOT

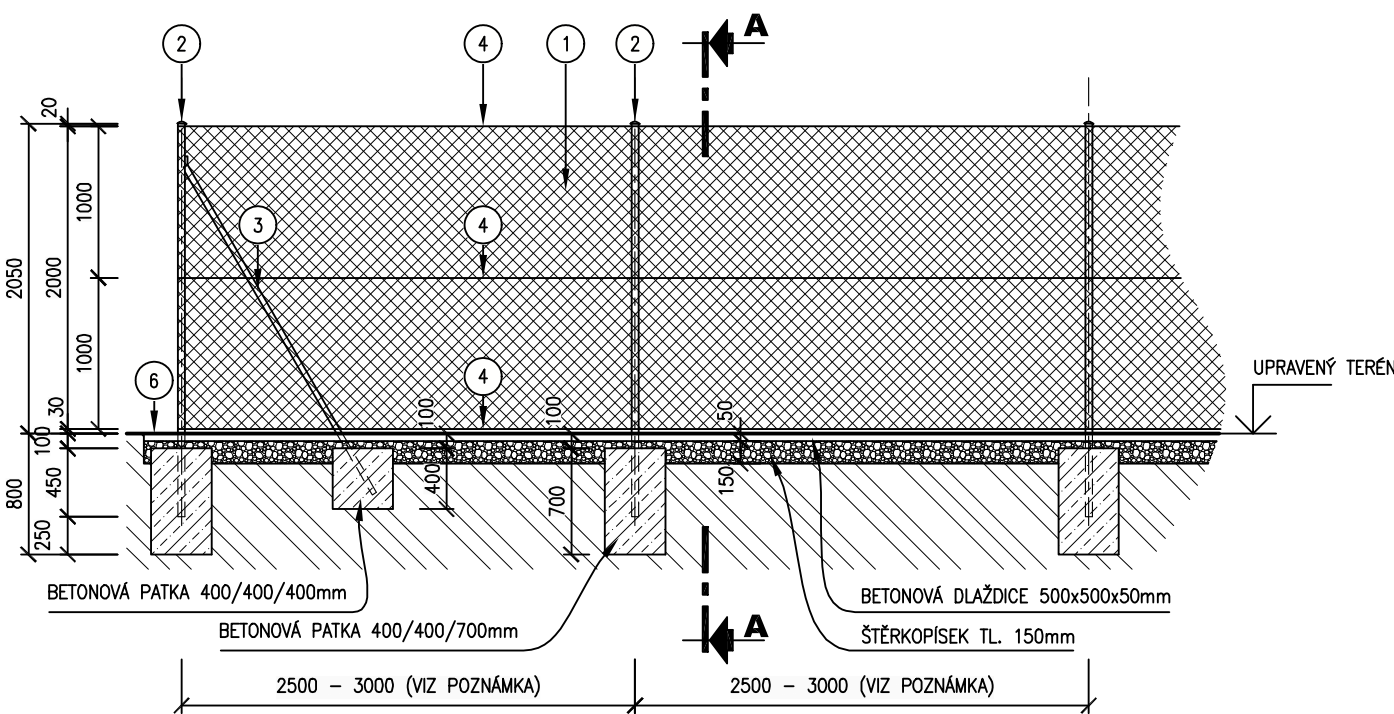

ŘEZ B-B

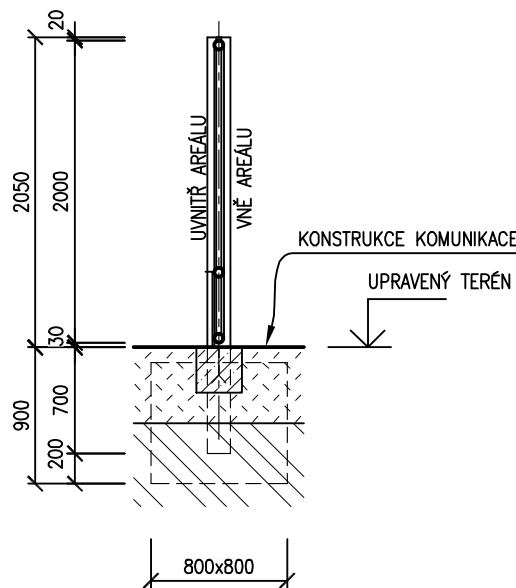

SCHÉMATICKÝ POHLED NA BRÁNU

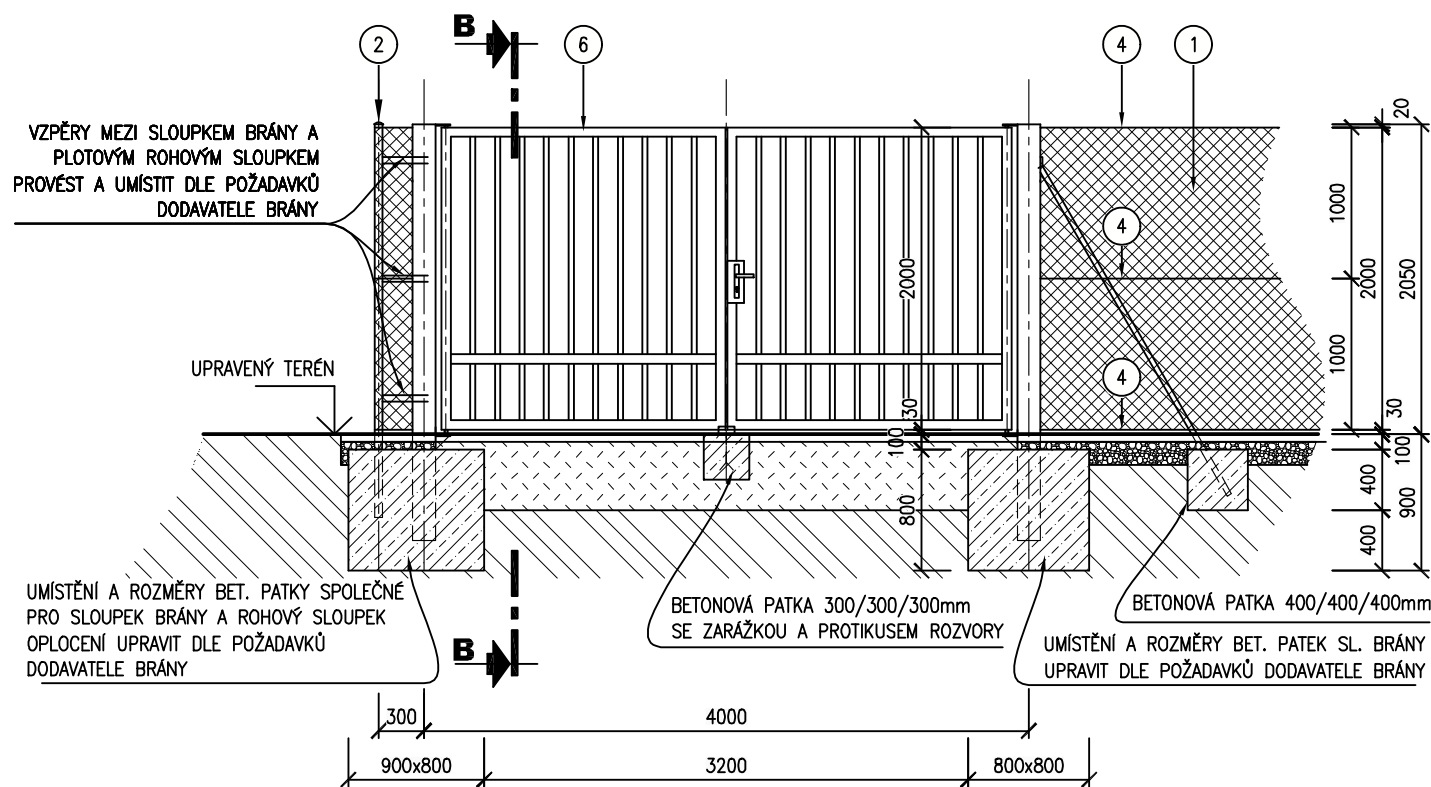

LEGENDA OPLOCENÍ


OZNAČENÍ	POPIS	JEDNOTKA	MNOŽSTVÍ
1	POPLASTOVANÉ POZINKOVANÉ OCELOVÉ PLOTOVÉ PLETIVO BEZ NAPINACÍHO DRÁTU, VÝŠKA 2000 mm, DRÁT ø 2,7mm , OKA 50x50mm V TMAVÉ ZELENÉ BARVĚ (VČETNĚ POTŘEBNÉHO MNOŽSTVÍ POPLASTOVANÉHO POZINKOVANÉHO VÁZACÍHO DRÁTU)	m	118,2
2	OCELOVÝ PLOTOVÝ SLOUPEK ø48 mm – DL.2600mm POZINKOVANÝ A POPLASTOVANÝ V TMAVÉ ZELENÉ BARVĚ (VČETNĚ KOMPLETNÍ SADY VHODNÉHO PŘÍSLUŠENSTVÍ – KRYCÍHO KLOBOUČKU, ÚCHYTEK NAPINACÍHO DRÁTU)	ks	43
3	OCELOVÁ PLOTOVÁ VZPĚRA ø42 mm – DL.2600mm POZINKOVANÁ A POPLASTOVANÁ V TMAVÉ ZELENÉ BARVĚ (VČETNĚ KOMPLETNÍ SADY VHODNÉHO PŘÍSLUŠENSTVÍ PRO PŘÍCHYCENÍ VZPĚRY KE SLOUPKU)	ks	14
4	POPLASTOVANÝ POZINKOVANÝ OCELOVÝ NAPINACÍ DRÁT ø 3,8mm TMAVÉ ZELENÝ (VČETNĚ NAPINÁKŮ)	m	396,6
5	BETONOVÉ DLAŽDICE 500x500x50mm ULOŽENÉ DO ŠTĚRKOPISKOVÉHO LŮŽE TL. 150mm	ks	239
6	OCELOVÁ DVOUKŘÍDLOVÁ OTOČNÁ BRÁNA • OSOVÝ ROZESTUP SLOUPKŮ BRÁNY 4,0 m, PRŮJEZDNÁ ŠÍŘKA MIN 3,6 m, VÝŠKA BRÁNY 2,0 m, • KŘÍDLA BRÁNY BUDOU DOWNITŘ OTEVÍRÁVÁ – SVAŘIT Z TENKOSTĚNNÝCH PROFILŮ, • TRUBKY SLOUPKŮ BUDOU NAHOŘE ZASLEPENÉ A BUDOU VYBAVENÉ OTOČNÝMI ZÁVĚSY KŘÍDEL A DRŽÁKEM PRO UCHYCENÍ PLETIVA, • KŘÍDLA, SLOUPKY I VZPĚRY BRÁNY BUDOU POZINKOVANÉ A OPATŘENÉ NÁTĚROVÝM SYSTÉMEM V BARVĚ TMAVÉ ZELENÉ, • SOUČÁSTÍ KŘÍDEL BRÁNY BUDE OBOUSTRANNÁ KLÍKA, VRATOVÝ ZÁMEK ZADLABACÍ VLOŽKOVÝ A UZAMYKATELNÁ ROZVORA VČETNĚ VISACÍHO ZÁMKU S BEZPEČNOSTNÍ VLOŽKOU DO VENKOVNÍHO PROSTŘEDÍ, ZARÁŽKA S PROTIKUSEM ROZVORY ZABETONOVANÁ DO ZÁKL. BLOKU A ZAŘÍZENÍ PRO ZAJIŠTĚNÍ KŘÍDEL BRÁNY V OTEVŘENÉ POLOZE.	ks	1

POZNÁMKA


- STÁVAJÍCÍ OPLOCENÍ (CELKOVÉ DÉLKY VČETNĚ BRANKY 71,5 m) KOMPLETNĚ ODBOURAT VČETNĚ ZÁKLADOVÝCH PATEK.
- NOVÉ OPLOCENÍ BUDE VYBUDOVÁNO V NOVE TRASE.
- OPLOCENÍ BUDE DODÁNO JAKO KOMPLETNÍ SYSTÉM VČETNĚ VŠECH POTŘEBNÝCH DOPLŇKŮ.
- OSOVÝ ROZESTUP SLOUPKŮ OPLOCENÍ 2,5 AŽ 3m.
- SLOUPKY NA ZAČÁTKU A KONCI OPLOCENÍ OPATŘIT VŽDY JEDNOU VZPĚROU, ROHOVÉ SLOUPKY VŽDY DVĚMA VZPĚRAMI A PRŮBĚŽNÉ SLOUPKY V PŘÍMÝCH TRASÁCH KAŽDÝCH CCA 25 m OPATŘIT VŽDY DVĚMA PROTILEHLÝMI VZPĚRAMI – TYTO SLOUPKY BUDOU SLOUŽIT PRO NAPINÁNÍ NOSNÉHO NAPINACÍHO DRÁTU. VZPĚRY SE PŘÍPEVNÍ KE SLOUPKŮM CCA VE VÝŠCE 2/3 JEJICH NADZEMNÍ VÝŠKY, POMOCÍ SYSTÉMOVÝCH ÚCHYTEK.
- SLOUPKY I VZPĚRY BUDOU OSAZENY DO BETONOVÝCH PATEK – VIZ VÝKRES.
- PŘÍ BETONÁŽI ZÁKLADŮ PRO SLOUPKY BRAN ULOŽIT CHRÁNICÍKY PRO PROPOJOVACÍ KABELY A INTERKOM.
- POD OPLOCENÍ POLOŽIT SOUVISLÝ PÁS BETONOVÝCH DLAŽDIC KLADENÝCH DO ŠTĚRKOPISKOVÉHO LŮŽE TL. 150 mm, V DLAŽDICÍCH PŘÍLEHAJÍCÍCH KE SLOUPKŮM A VZPĚRÁM VÝRŽNOUT DLE POTŘEBY DRÁŽKU PRO SLOUPKY.
- CELKOVÁ DÉLKA NOVÉHO OPLOCENÍ (VČETNĚ BRÁNY) JE CCA 122,2 m

LEGENDA MATERIÁLŮ

	PROSTÝ BETON C16/20
	ŠTĚRKOPISKOVÝ PODSYP
	KONSTRUKCE KOMUNIKACE/CHODNÍKU
	ZEMINA

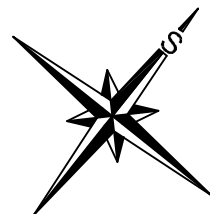

SITUATIVNÍ SCHÉMA OPLOCENÍ

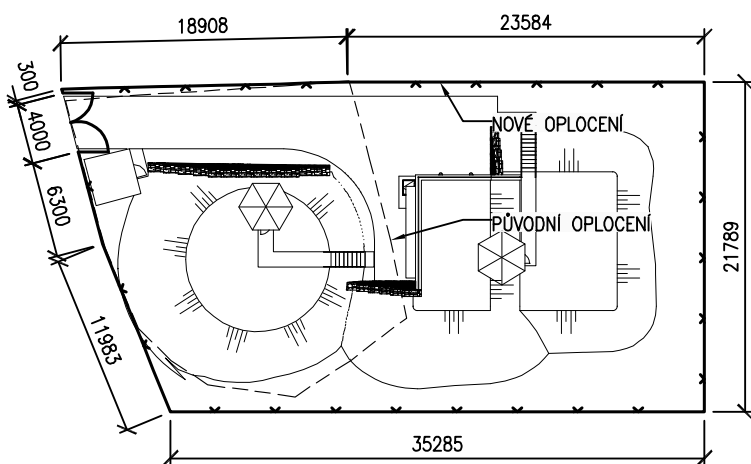

AQUA PROCON s.r.o. Projektová a inženýrská společnost Palackého tr. 12, 612 00 Brno			ŘEŠITEL Ing. Lubomír Řezáč
			ODP. ZÁSTUPCE Ing. Petr Baránek
Kreslil	Navrhl	Odp. projektant	Techn. kontrola
Kraj STŘEDOČESKÝ		Obec CHOCERADY	
Investor OBEC CHOCERADY		Soubor	
VODOVOD CHOCERADY		Formát 8 A4	
D.1.2 – SO 01 VODOJEM CHOCERADY		Datum 09/2017	
		Stupeň DVZ	
		Zakázka 3308/002	
VÝKRES OPLOCENÍ		Měřítko 1:50, 1:500	Č. výkresu D.1.2.13

Tento výkres a jeho přílohy jsou duševním vlastnictvím akciové společnosti Vodohospodářský rozvoj a výstavba, a.s.