


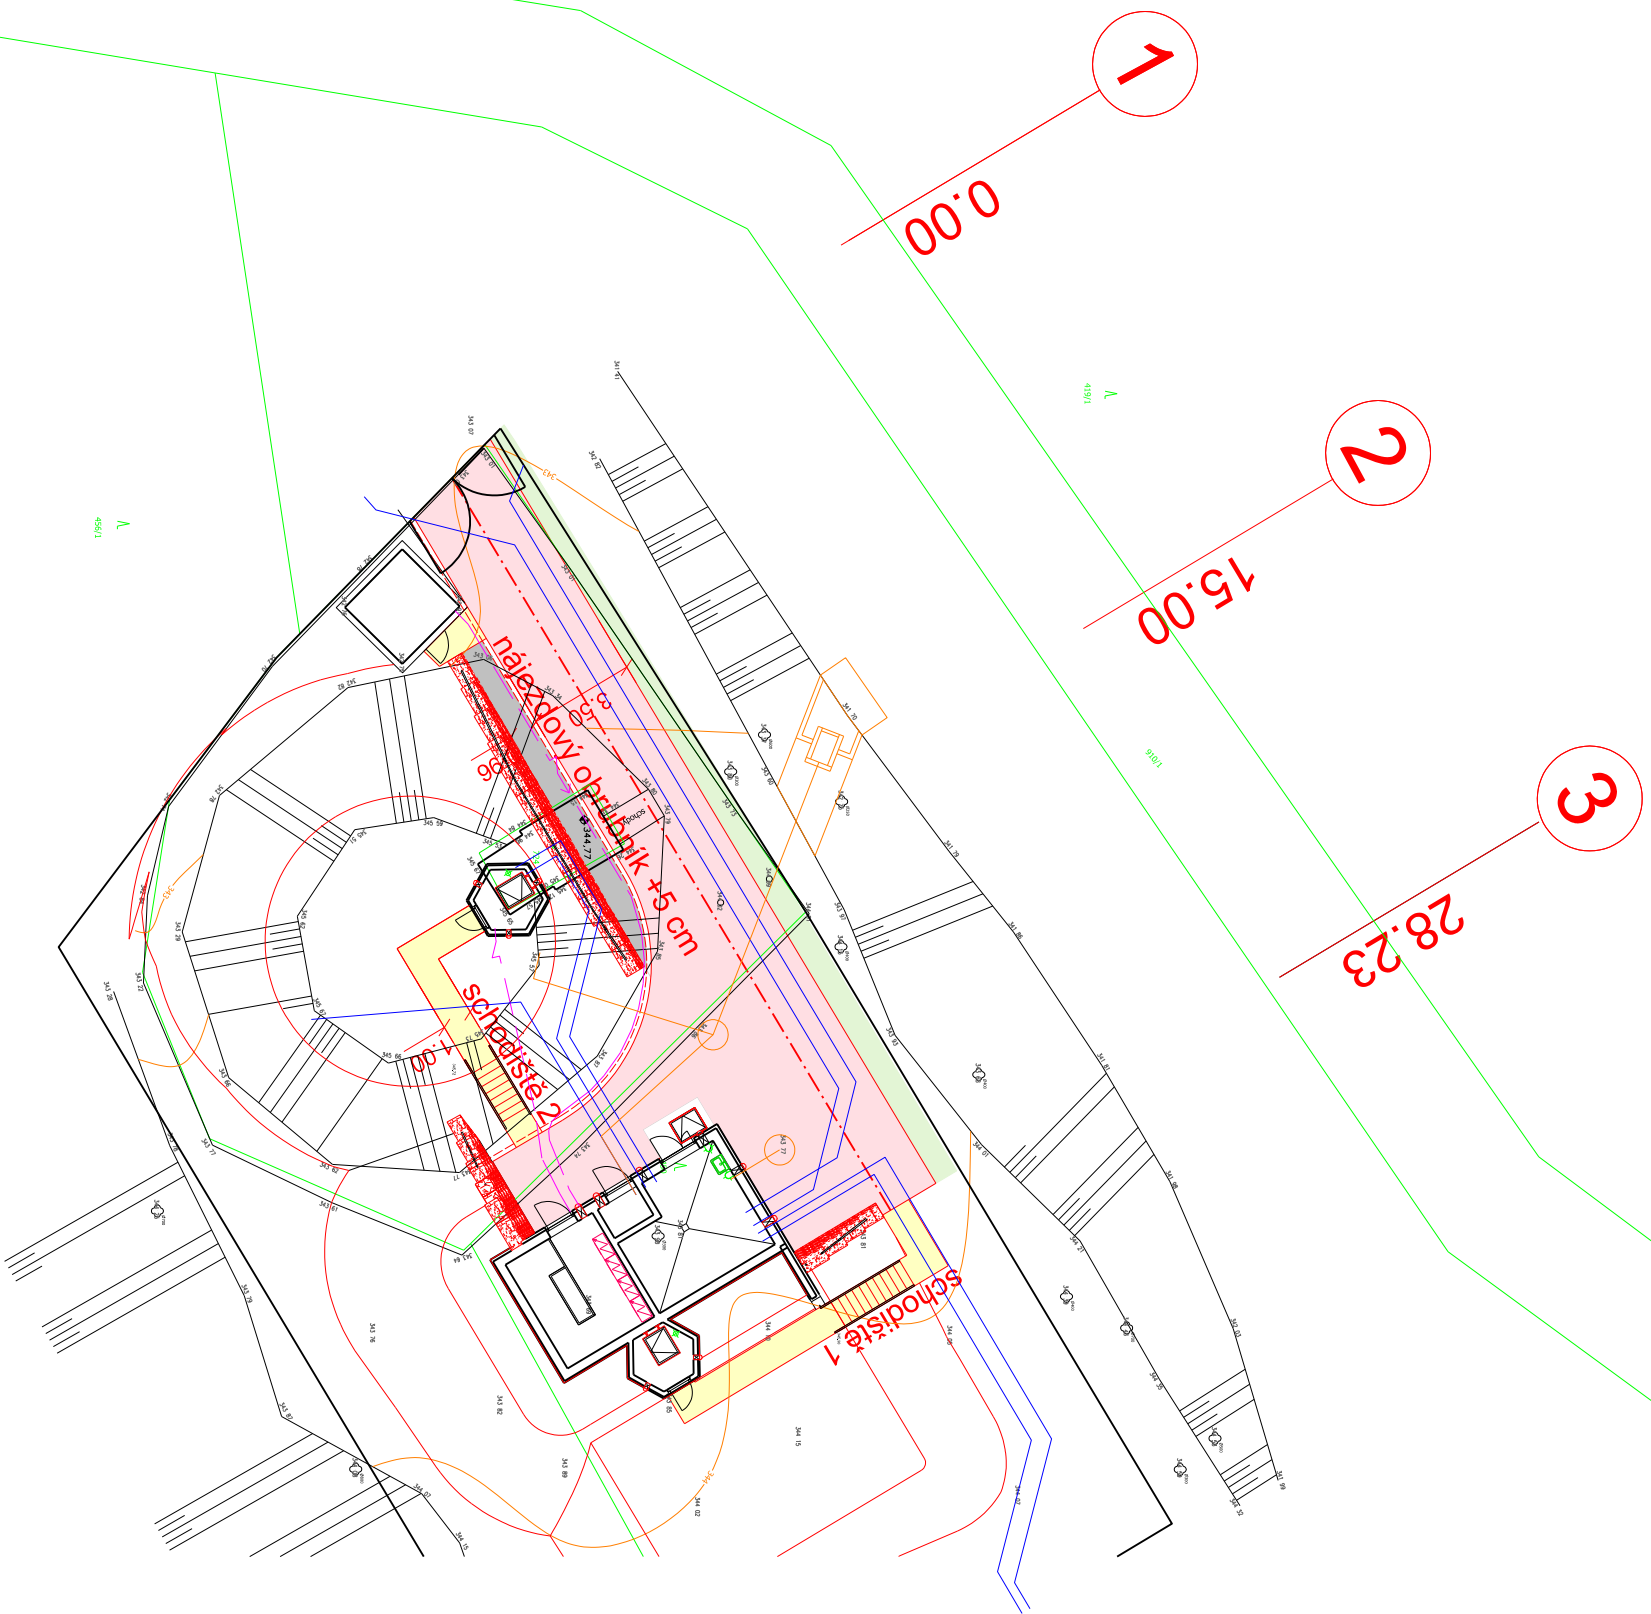

LEGENDA:

- VOZOVKA
- CHODNÍK
- KAČÍREK
- OZELENĚNÍ

AQUA PROCON s.r.o. Projektové a inženýrské společnosti Palackého tř. 12, 612 00 Brno			ŘEŠITEL Ing. Martin Rombousek	
AQUA PROCON			ODP. ZASTUPCE Ing. Petr Baránek	
Kreslil	Navrhl	Odd. projektant	Techn. kontrola	
Kroj Středočeský kraj		Obec Chocerady		
Investor Obec Chocerady		Soubor		
VODOVOD CHOČERADY		Formát		2 A4
D.1.2 – SO 01 VODOJEM CHOČERADY		Datum		09/2017
		Stupeň		DVZ
		Zakázka		3308/002
SITUACE – KOMUNIKACE		Měřítko		1:250
		Č. výkresu		D.1.2.202

Tento výkres a jeho přílohy jsou důvěrným vlastnictvím akciové společnosti Vodohospodářský rozvoj a výstavba, a.s.