


R=100 m
t=3.90 m
y=-0.08 m

PODÉLNÝ PROFIL 1:500/1:50

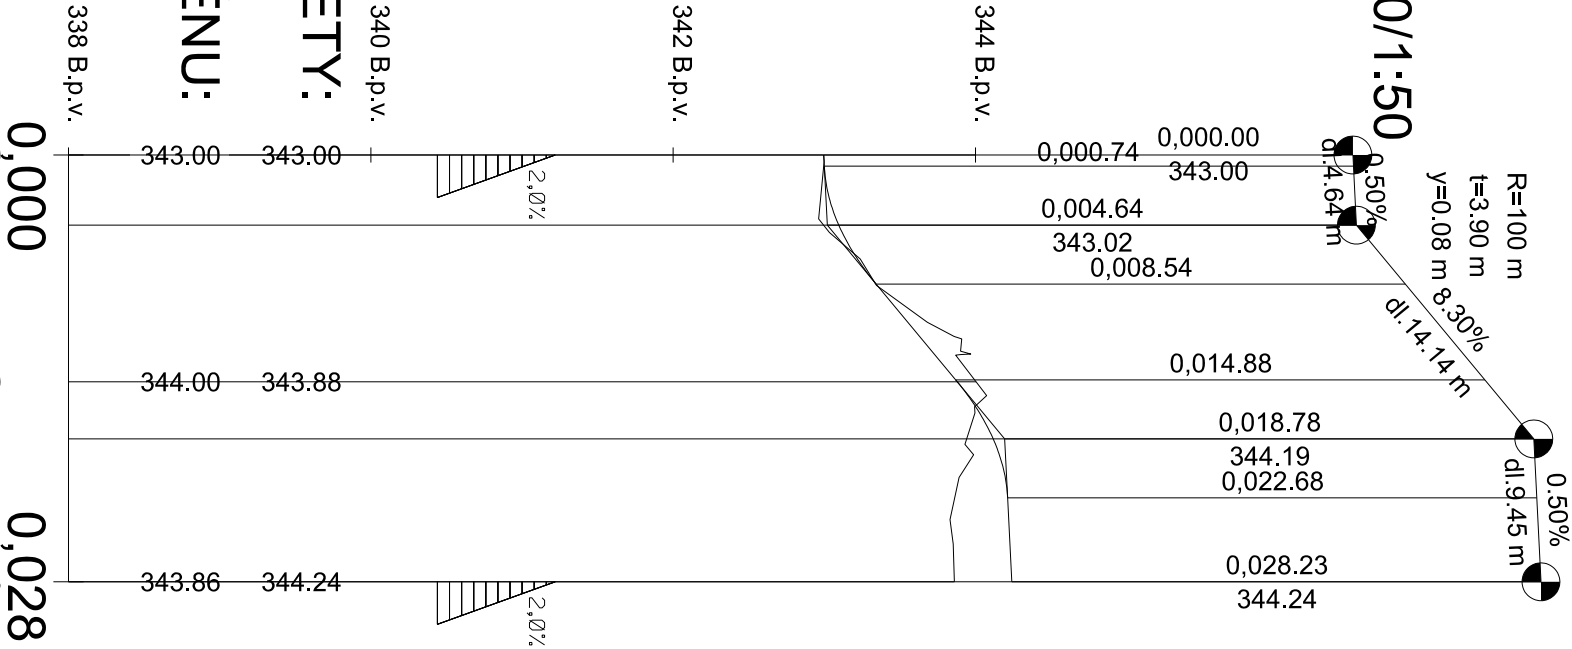

KÓTY NIVELETY:
KÓTY TERÉNU:

S.R. 338 B.p.v.

STANIČENÍ:

ČÍSLO PŘÍČNÝCH ŘEZŮ:

VZDÁLENOST PŘÍČNÝCH ŘEZŮ:

SMĚROVÉ POMĚRY:

DŮLEŽITÉ BODY SMĚROVÉHO ŘEŠENÍ:

AQUA PROCON s.r.o. Projektové a inženýrská společnost Polockého tř. 12, 612 00 Brno		ŘEŠITEL Ing. Martin Rambousek	
		ODP. ZASTUPCE Ing. Petr Boránek	

Kreslil	Navrhl	Odp. projektant	Techn. kontrola	 VODOHOSPODÁŘSKÝ ROZVOJ A VÝSTAVBA a.s. Nábřeží 4 150 56 Praha 5	
Kraj	Středočeský kraj	Obec	Chocerady	Soubor	
Investor Obec Chocerady				Formát 2 A4	
VODOVOD CHO CERADY				Datum 09/2017	
D_1.2 – SO 01 VODOJEM CHO CERADY				Stupeň DVZ	
				Zakázka 3308/002	
PODÉLNÝ PROFIL – KOMUNIKACE				Měřítko 1: 500/50	
				Č. výkresu D.1.2.203	

Tento výkres a jeho přílohy jsou duševním vlastnictvím akciové společnosti Vodohospodářský rozvoj a výstavba, a.s.