


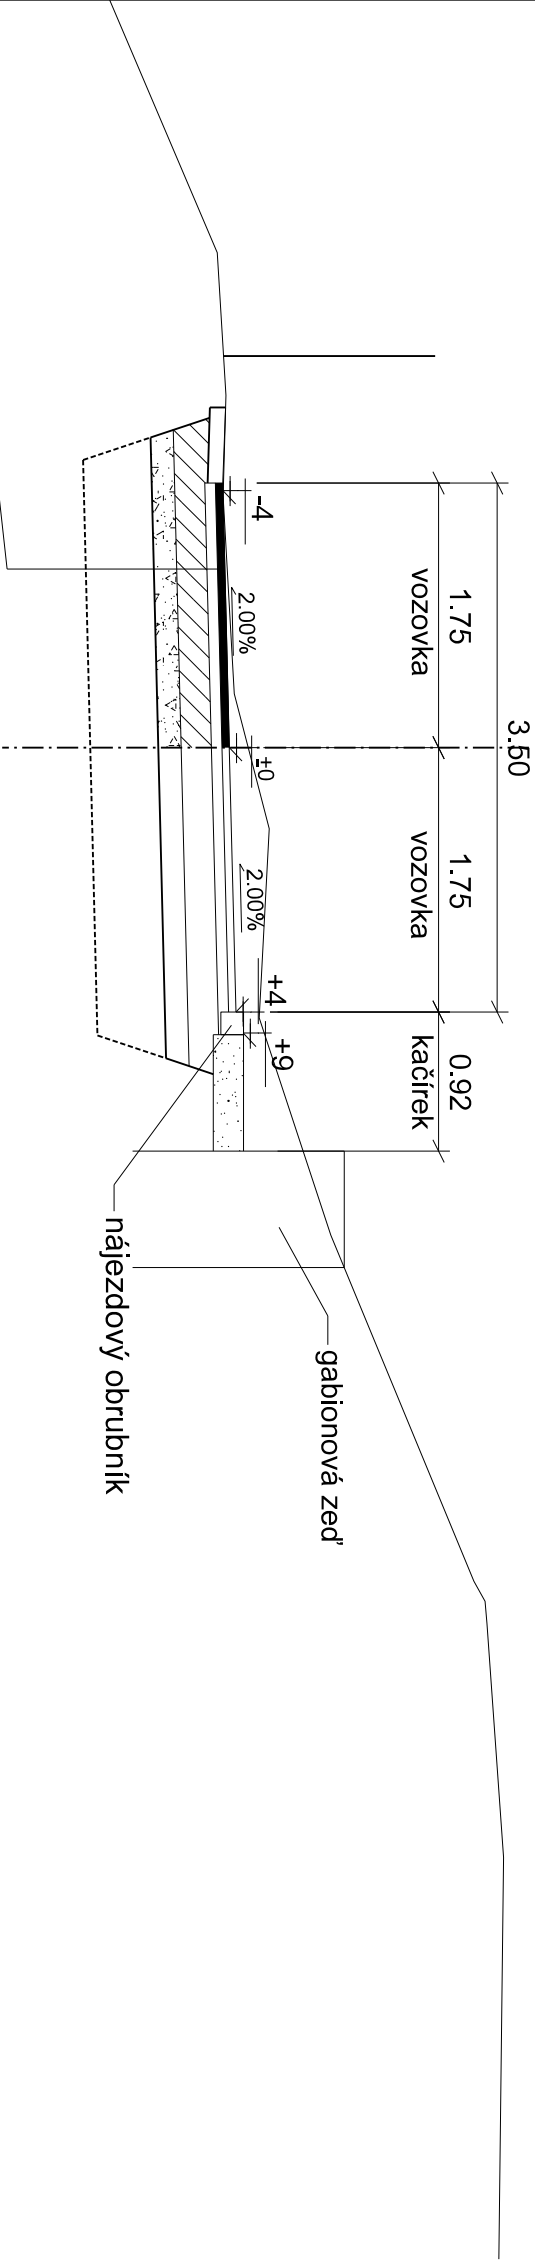

|                                            |                 |                             |                |
|--------------------------------------------|-----------------|-----------------------------|----------------|
| Asfaltový beton                            | ACO 11+         | 50 mm                       | ČSN EN 13108-1 |
| Spojovací postřík                          | PS-E            | 0,15-0,25 kg/m <sup>2</sup> | ČSN 736129     |
| Asfaltový beton                            | ACP 16+         | 50 mm                       | ČSN EN 13108-1 |
| Infiltrační postřík                        | PI-E            | 0,6-1,3 kg/m                | ČSN 736129     |
| Štěrka částečně vyplněný cementovou maltou | ŠCM             | 200 mm                      | ČSN 736127-1   |
| Štěrkodrt'                                 | ŠD <sub>A</sub> | min. 150 mm                 | ČSN 736126-1   |
| CELKEM                                     |                 | min. 450 mm                 |                |
| Výměna podloží                             |                 | 450 mm                      |                |

|                      |                 |        |              |
|----------------------|-----------------|--------|--------------|
| Konstrukce chodníku: |                 |        |              |
| Zámková dlažba       | ZD              | 60 mm  | ČSN 736131   |
| Kamenivo drcené      | D               | 40 mm  | ČSN 736131   |
| Štěrkodrt'           | ŠD <sub>A</sub> | 150 mm | ČSN 736126-1 |
| CELKEM               |                 | 250 mm |              |

Požadovaný modul přetvárnosti podloží E<sub>def,2</sub> = 45 MPa

|                                                                                           |  |                                                                                     |                       |
|-------------------------------------------------------------------------------------------|--|-------------------------------------------------------------------------------------|-----------------------|
| AQUA PROCON s.r.o.<br>Projektové a inženýrská společnost<br>Palockého tř. 12, 612 00 Brno |  |  |                       |
|                                                                                           |  | ŘEŠITEL                                                                             | Ing. Martin Rambousek |
|                                                                                           |  | ODP. ZÁSTUPCE                                                                       | Ing. Petr Borůnek     |

|                                  |                  |             |                 |   |          |
|----------------------------------|------------------|-------------|-----------------|---|----------|
| Kreslil                          | Navrhl           | Odpojektant | Techn. kontrola | <div><p>VODOHOSPODÁŘSKÝ<br/>ROZVOJ A VÝSTAVBA a.s.<br/>Nábřeží 4<br/>150 56 Praha 5</p></div> |          |
| Kroj                             | Středočeský kraj | Obec        | Chocerady       |   |          |
| Investor Obec Chocerady          |                  |             |                 |   |          |
| VODOVOD CHOCCERADY               |                  |             |                 |   |          |
| D.1.2 – SO 01 VODOJEM CHOCCERADY |                  |             |                 |   |          |
| VZOROVÝ PŘÍČNÝ ŘEZ – KOMUNIKACE  |                  |             |                 |   |          |
| Soubor                           |                  |             |                 | Formát   | 2 A4     |
|                                  |                  |             |                 | Datum   | 09/2017  |
|                                  |                  |             |                 | Stupeň   | DVZ      |
|                                  |                  |             |                 | Zakázka   | 3308/002 |
| Měřítko                          |                  |             |                 | Č. výkresu   |          |
| 1:50                             |                  |             |                 | D.1.2.204   |          |

Tento výkres a jeho přílohy jsou duševním vlastnictvím akciové společnosti Vodohospodářský rozvoj a výstavba, a.s.