




1 - km 0.000

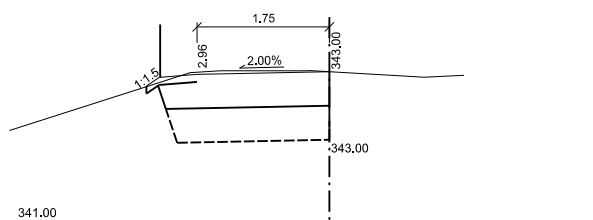

2 - km 0.015

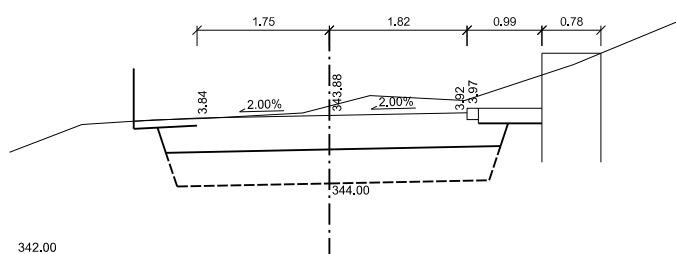

3 - km 0.028 23

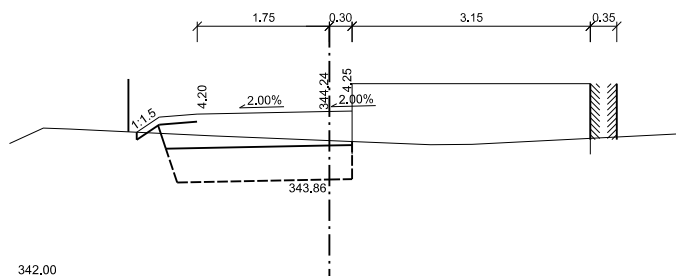

AQUA PROCON s.r.o.
Projektová a inženýrská společnost
Palackého tř. 12, 612 00 Brno



ŘEŠITEL

Ing. Martin Rambousek

ODP. ZÁSTUPCE

Ing. Petr Baránek

Kreslil	Navrhl	Odp. projektant	Techn. kontrola	 VODOHOSPODÁŘSKÝ ROZVOJ A VÝSTAVBA a.s. Nábřeží 4 150 56 Praha 5
Kraj Středočeský kraj	Obec Chocerady			
Investor Obec Chocerady				Soubor
VODOVOD CHOCERADY D.1.2 – SO 01 VODOJEM CHOCERADY				Formát 1 A4
				Datum 09/2017
PŘÍČNÉ ŘEZY – KOMUNIKACE				Stupeň DVZ
				Zakázka 3308/002
				Měřítko 1:100
				Č. výkresu D.1.2.205

Tento výkres a jeho přílohy jsou duševním vlastnictvím akciové společnosti Vodohospodářský rozvoj a výstavba, a.s.