




PŘÍČNÝ ŘEZ SCHODIŠTĚM 1:10

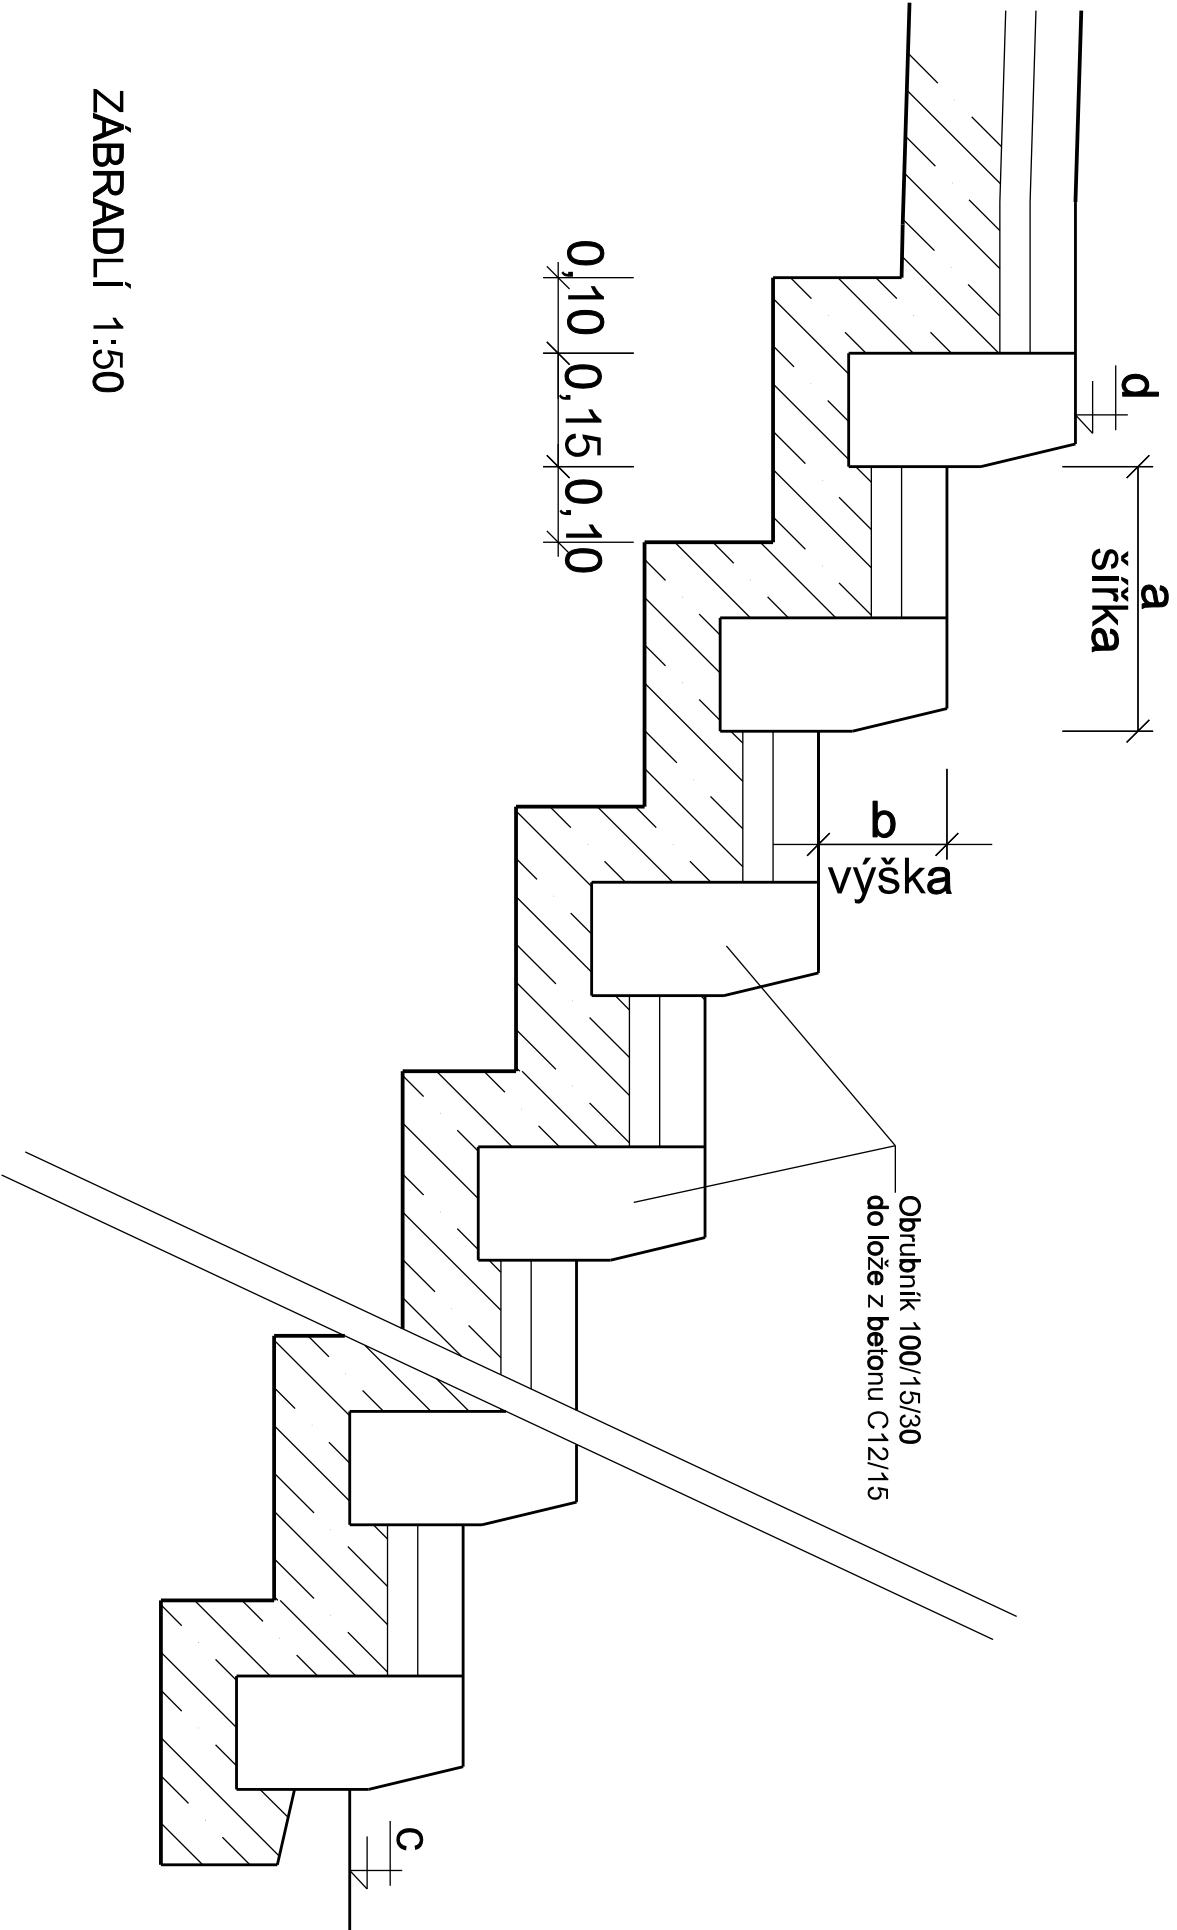

ZÁBRADLÍ 1:50

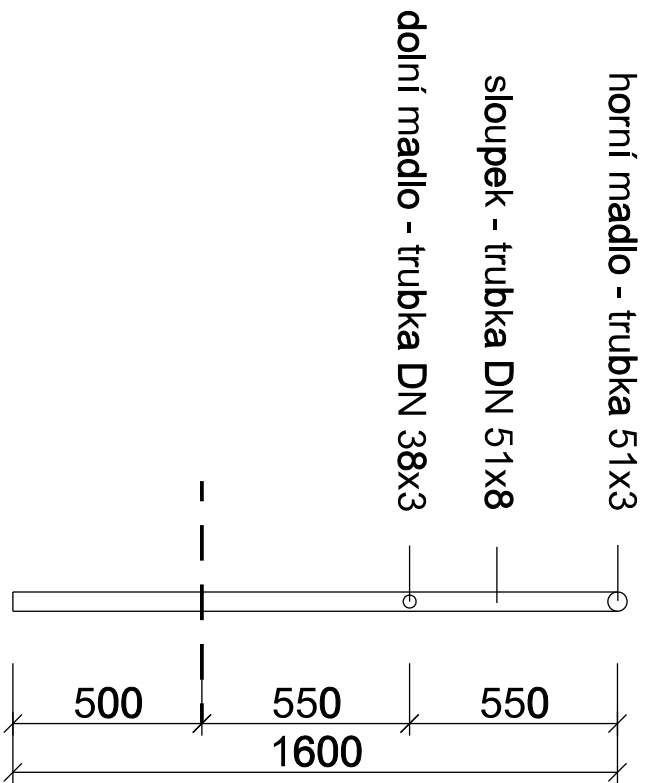

PŮDORYS SCHODŮ 1:200

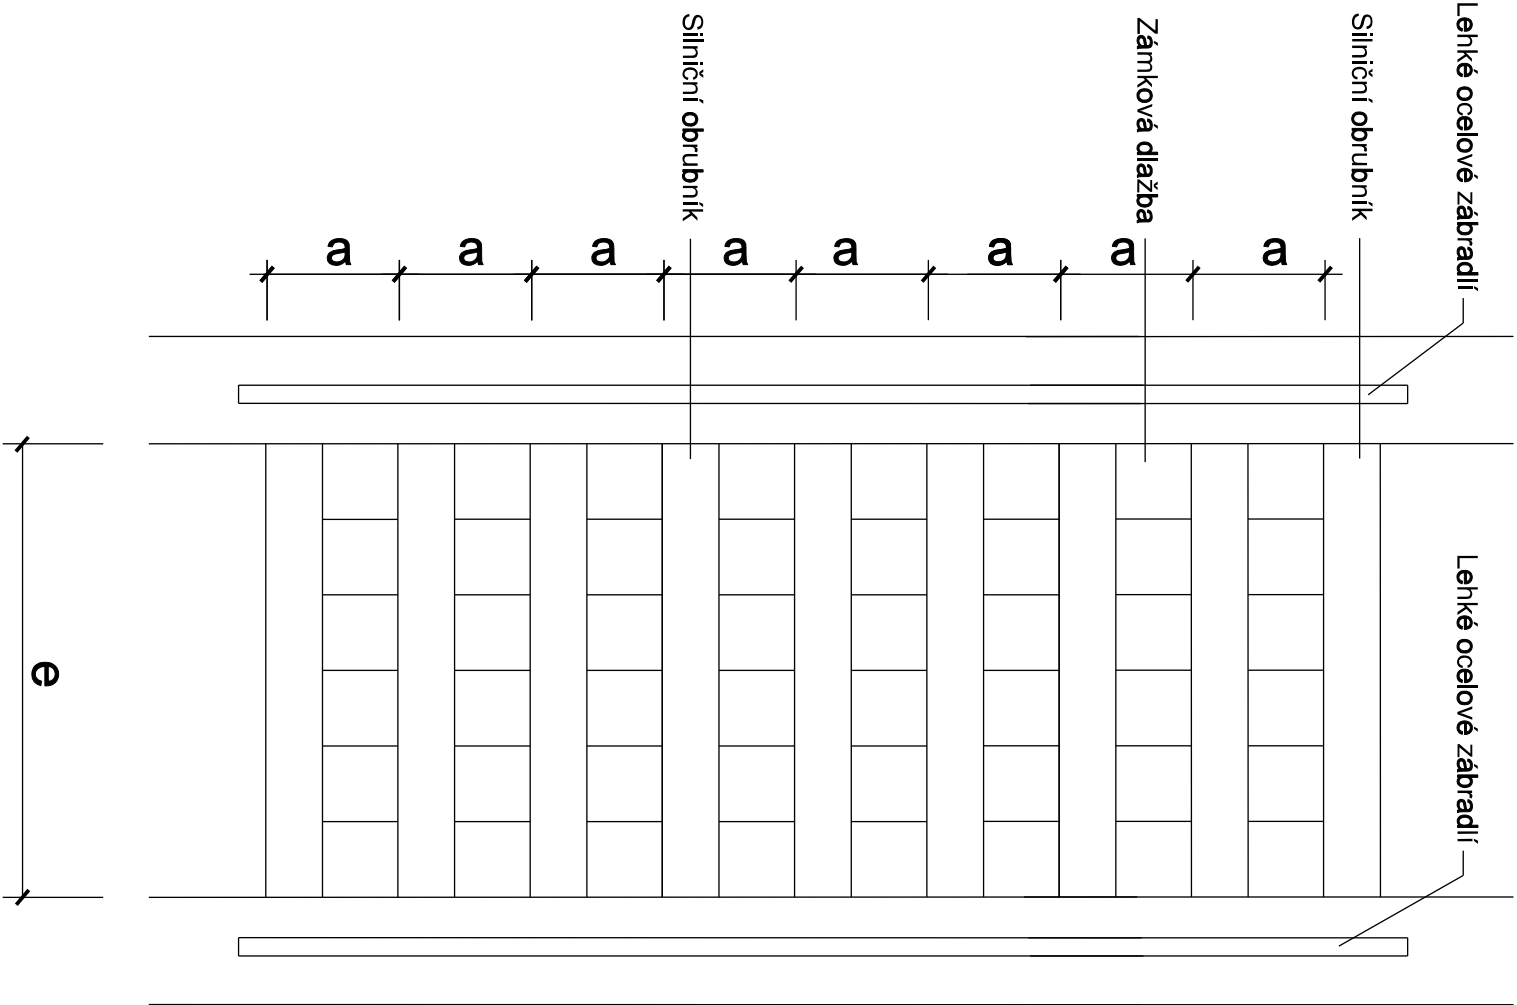

TABULKA SCHODŮ

	Počet	a	b	c	d	e
Schody č. 1	8	0,260	0,185	344,42	345,90	1,00
Schody č. 2	8	0,270	0,180	344,28	345,72	1,00

TABULKA ZÁBRADLÍ

SCHODIŠTĚ 1

trubka DN 51x8	dl. 4 800 mm	40,70 kg	8,48 kg/m
trubka DN 51x3	dl. 3 000 mm	10,65 kg	3,55 kg/m
trubka DN 38x3	dl. 2 750 mm	7,12 kg	2,59 kg/m

SCHODIŠTĚ 2

trubka DN 51x8	dl. 4 800 mm	40,70 kg	8,48 kg/m
trubka DN 51x3	dl. 3 000 mm	10,65 kg	3,55 kg/m
trubka DN 38x3	dl. 2 750 mm	7,12 kg	2,59 kg/m
		58,47 kg	

AQUA PROCON s.r.o. Projektová a inženýrská společnost Polickeho tr. 12, 612 00 Brno					KŘESITEL	Ing. Martin Rambousek
Kreslil	Narhl	Odp. projektant	Techn. kontrola		ODP. ZASTUPCE	Ing. Petr Boránek
Kroj	Středočeský kraj		Obec	Chocerady		
Investor	Obec Chocerady					
VODOVOD CHO CERADY						
D.1.2 – SO 01 VODOJEM CHO CERADY						
				Soubor	Formát 4 A4	
				Datum	09/2017	
				Stupeň	DVZ	
				Zakázka	3308/002	
VÝKRES SCHODIŠTĚ – KOMUNIKACE				Měřítko	č. výkresu D.1.2.206	

Tento výkres a jeho přílohy jsou důležitým vlastnictvím akciové společnosti Vodohospodářský rozvoj a výstavba, a.s.