
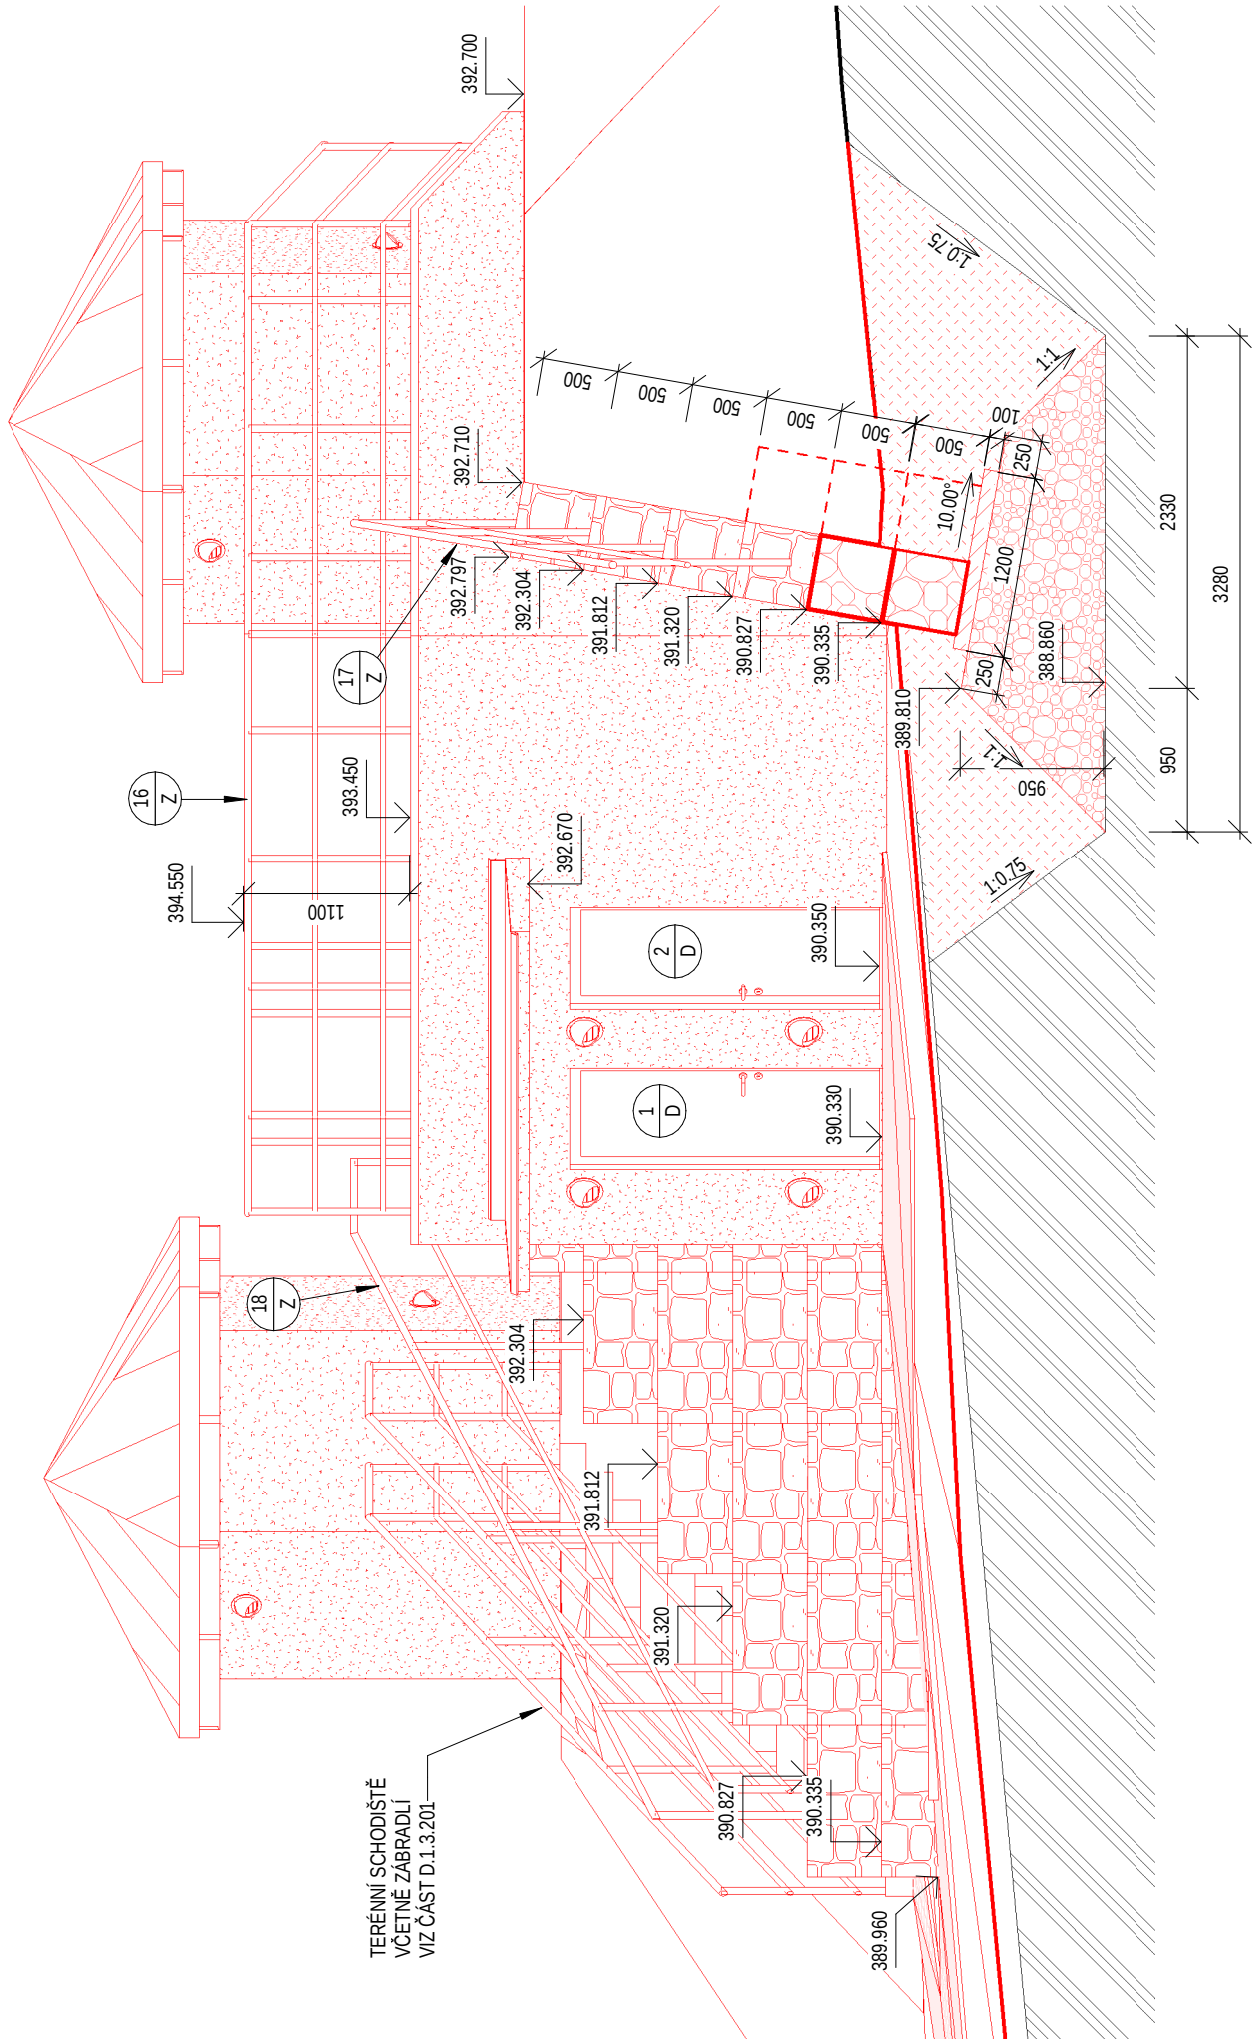


SVISLÝ ŘEZ E-E

1 : 50

SVISLÝ ŘEZ F-F

1 : 50

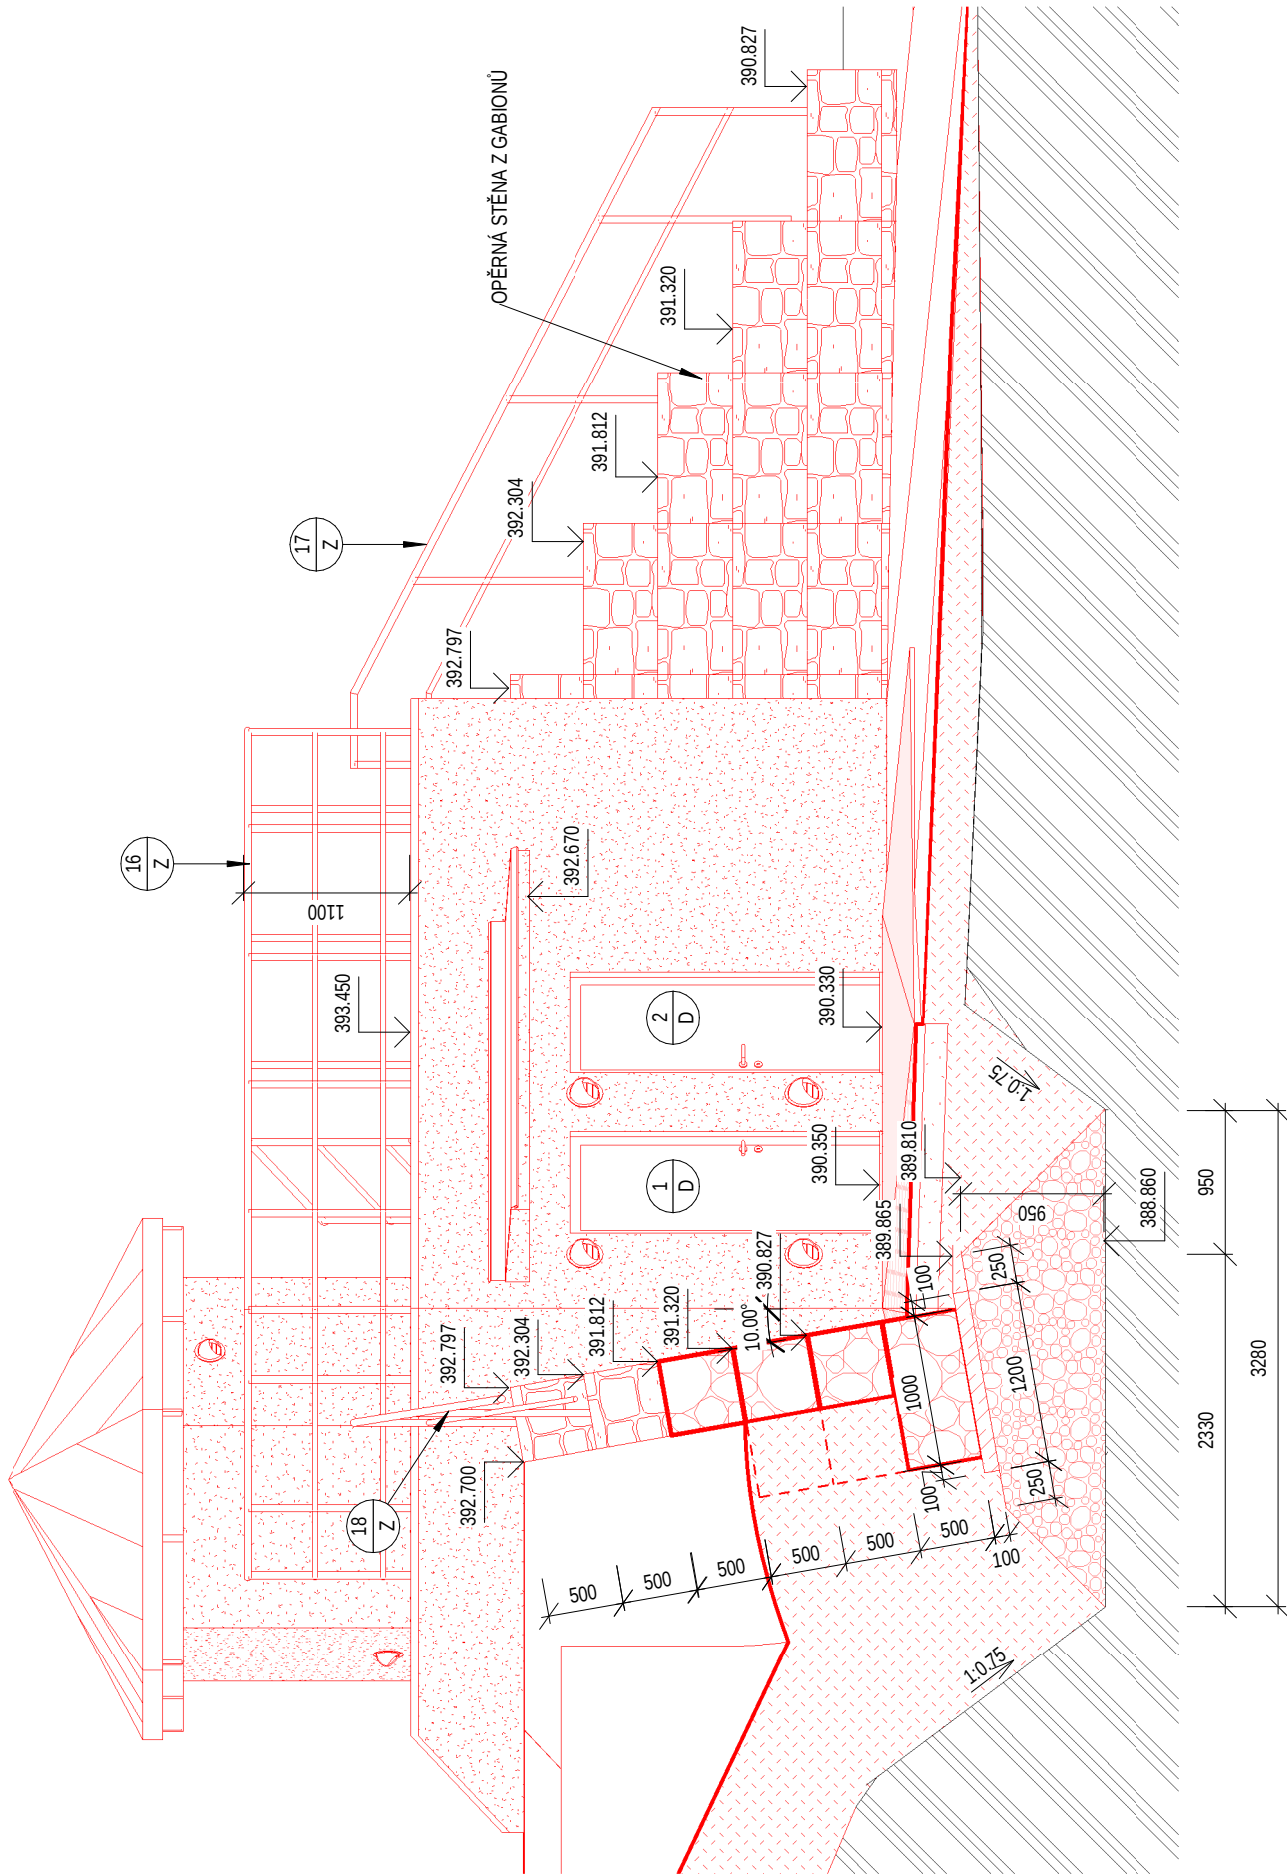

POZNÁMKA - GABIONY

- GABIONOVÉ STĚNY BUDOU PROVEDENY NA HUTNĚNÉM ŠTERKOVÉM POLŠTÁŘI SE SVÁHOVÁNÍM BOČNÍCH ČÁSTÍ VE SKLONU 1:1 ZALOŽENÉM POD ÚROVŇÍ TERÉNU
- LOŽNÁ PLOCHA POLŠTÁŘE BUDE VE SKLONU 10° S PROTISKLONEM PROTI ZEMNÍMU TĚLESU JEHOŽ STABILITU GABIONOVÉ STĚNY ZAJIŠTŮJÍ
- NA LOŽNOU PLOCHU POLŠTÁŘE BUDE VYBETOVÁNA PODKLADNÍ DESKA Z PROSTÉHO BETONU C12/15 O TLOUŠTČE 100mm
- SPODNÍ PARTIE GABIONOVÝCH STĚN BUDOU ZHOTOVĚNÉ V TLOUŠTČE MINIMÁLNĚ 1 m. HORNÍ PARTIE (DO 1,5 m OD ZHLAVÍ STĚNY) BUDOU ZHOTOVĚNÉ V TLOUŠTČE 0,5 m.
- GABIONOVÉ STĚNY BUDOU ZHOTOVĚNY NA ZÁKLADĚ STATICKÉHO VÝPOČTU, KTERÝ JE SOUČÁSTÍ STATICKÉ ČÁSTI DOKUMENTACE
- GABIONOVÉ KOŠE BUDOU KLADENY NA PODKLADNÍ BETON, BUDOU NAVZÁJEM SPOJOVÁNY DLE PŘEDPISU VÝROBCE (SPONY, SPIRÁLY).
- NA HORNÍ HRANĚ GABIONOVÝCH STĚN BUDE OSAZENO OCHRANNÉ ZÁBRADÍ.
- GABIONOVÉ KOŠE BUDOU PROVEDENY STANDARDNĚ DLE VÝROBCE. SÍTĚ S OKY 100/100mm.
- POČET GABIONŮ NA LEVOU STĚNU: 500/500/1000mm.....14ks
1000/500/1000mm.....6ks
- POČET GABIONŮ NA PRAVOU STĚNU: 500/500/1000mm.....14ks
1000/500/1000mm.....6ks

AQUA PROCON s.r.o. Projektová a inženýrská společnost Palackého 8. 12. 612 00 Brno		ŘEŠITEL ODP. ZÁSTUPCE		Daniela Adlerová Ing. Petr Bařánek	
AQUA PROCON		PROCON			

Kreslil	Navrhl	Odp. projektant	Tech. kontrola		
Kraj	STŘEDOČESKÝ	Obec	CHOČERADY		
Investor	OBEC CHOČERADY				Soubor
VODOVOD CHOČERADY					Formát 444
D.1.3 - SO.02 VODOJEM KOMORNÍ HRADEK					Datum 09/2017
				Stupeň DVZ	
				Zakázka 3308/002	
SVISLÉ ŘEZY E-E, F-F				Měřítko 1:50	Č. výkresu D.1.3.10