POHLED OD JIHU

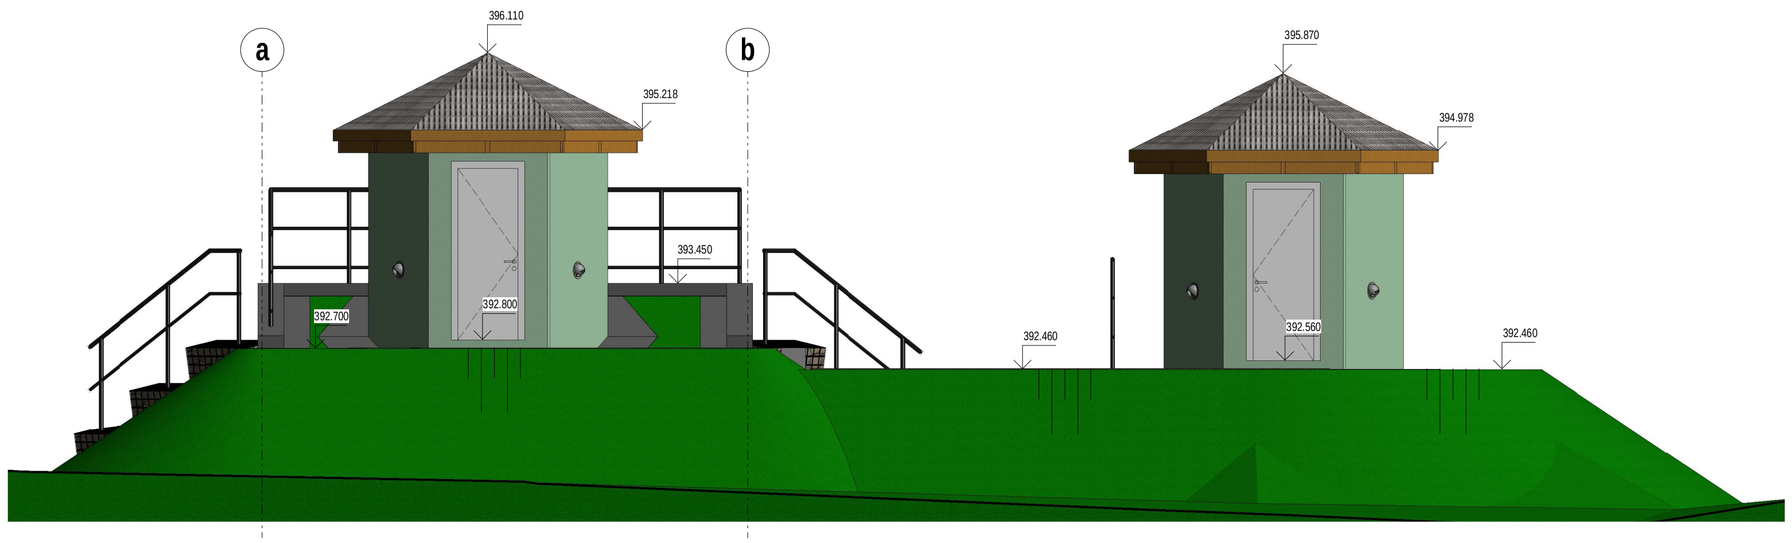

POHLED OD ZÁPADU

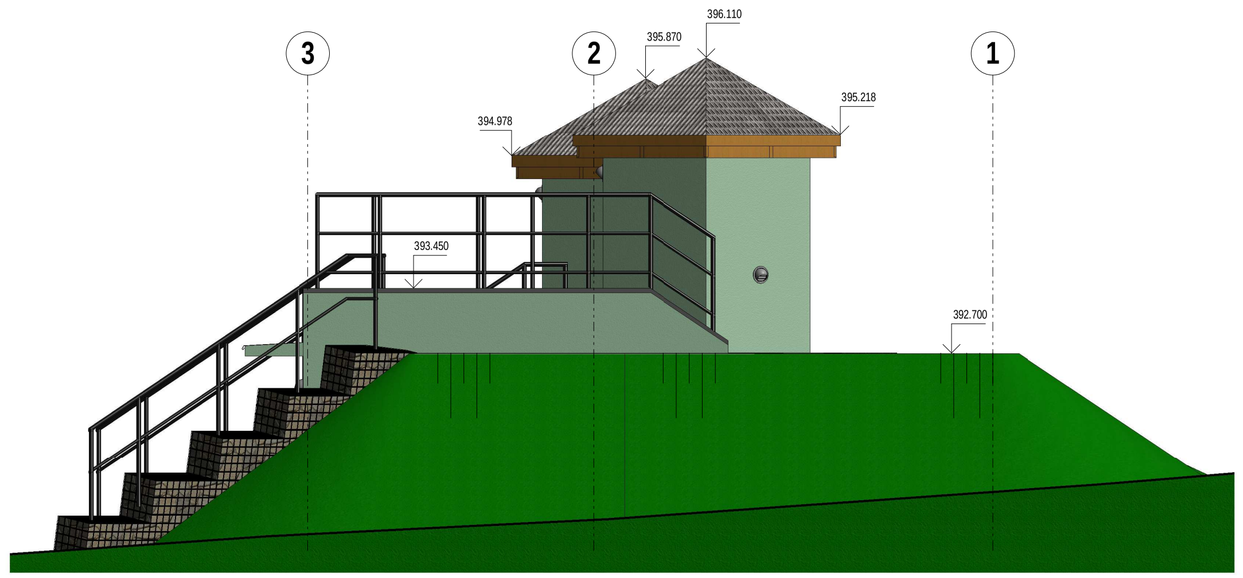

POHLED OD SEVERU

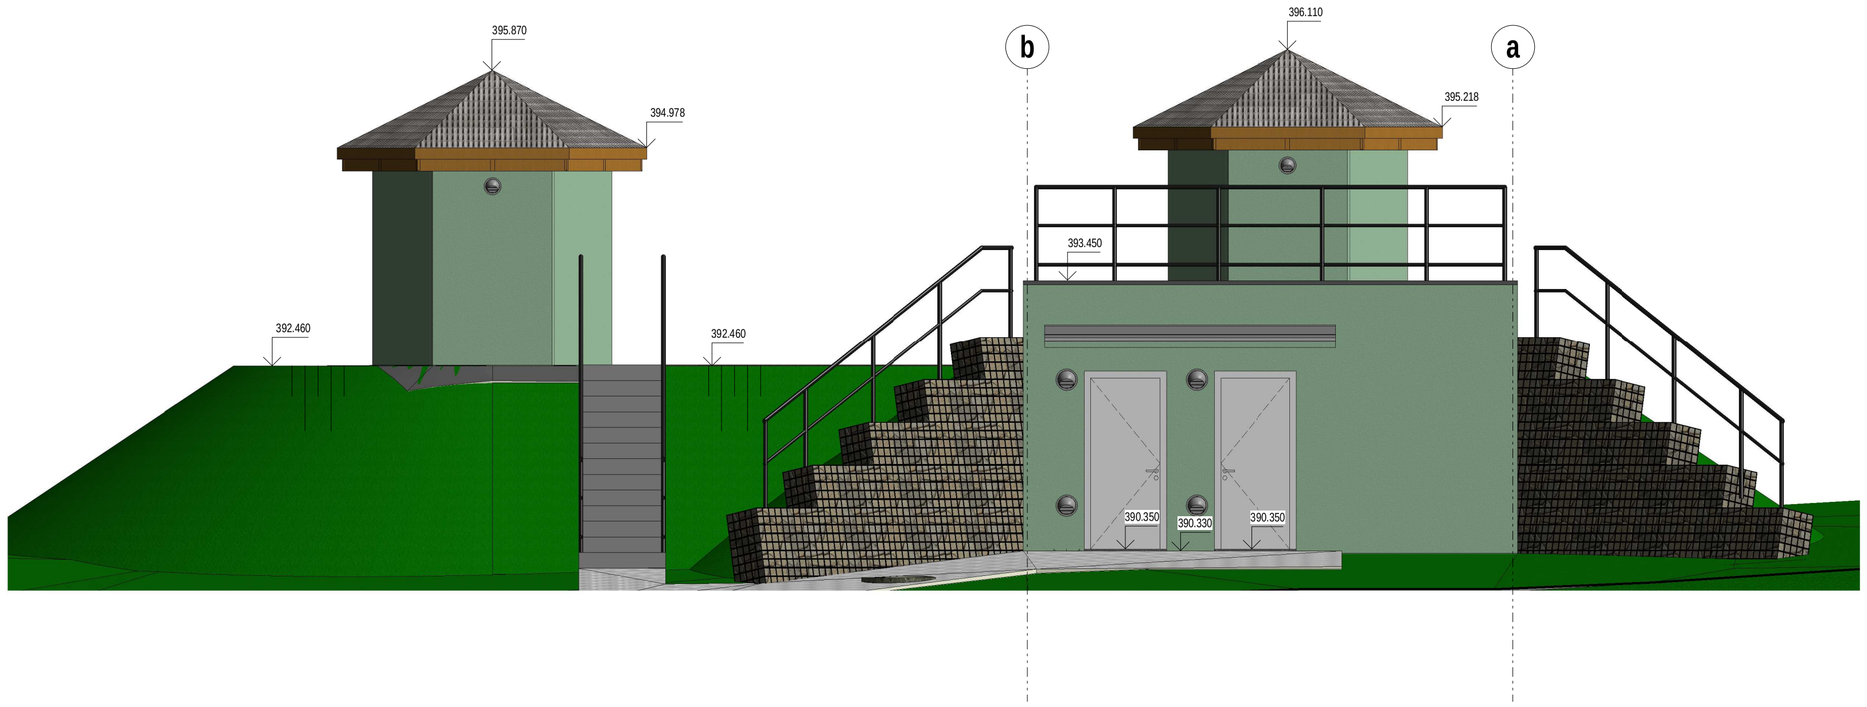

POHLED OD VÝCHODU

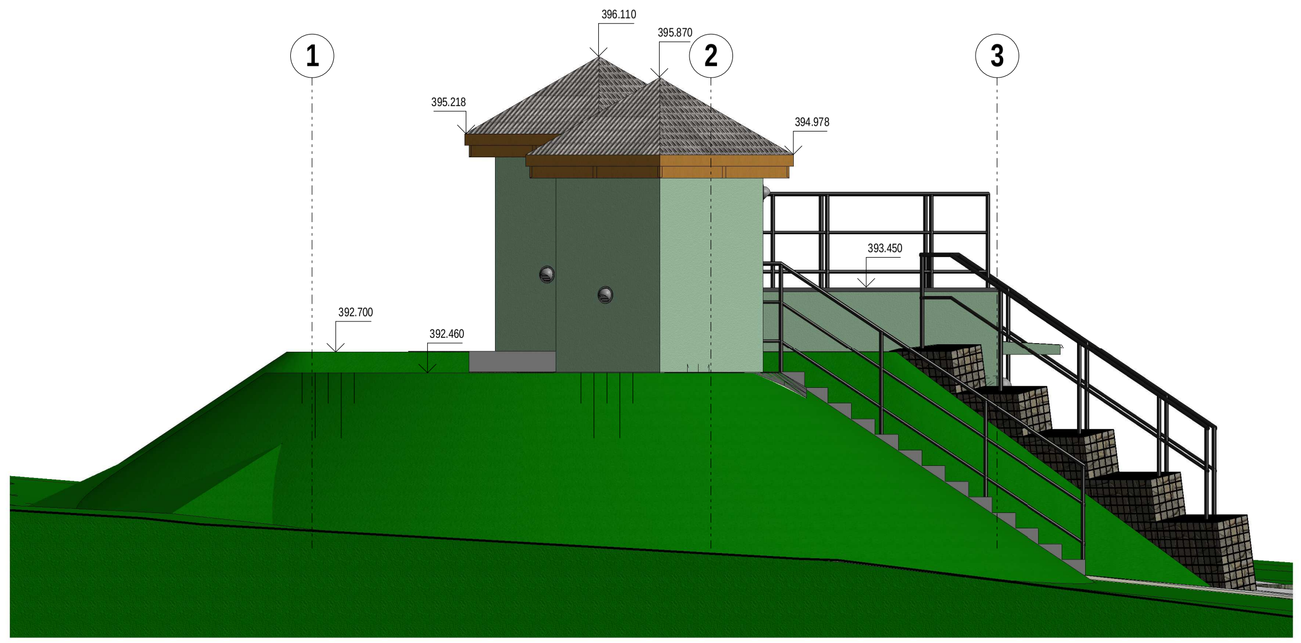

AXONOMETRICKÝ POHLED OD SEVEROVÝCHODU

POZNÁMKA

- VIDITELNÉ POVRCHY BETONOVÝCH KONSTRUKCÍ, KTERÉ NEBUDOU KRYTÉ JINOU VRSTVOU NEBO KONSTRUKCÍ PROVÉST V KVALITĚ POHLEDOVÝCH BETONŮ.
- VNĚJŠÍ LÍC OBVODOVÝCH STĚN ARMATURNÍ KOMORY A VSTUPNÍCH KOMOR DO AKUMULAČNÍCH NÁDRŽÍ BUDE NAD ÚROVNÍ TERÉNU OPATŘEN KONTAKTNÍM ZATEPLOVACÍM SYSTÉMEM. FASÁDNÍ OMÍTKA BUDE SVĚTLE ZELENÉ BARVY. SOKLOVÁ ČÁST NAD TERÉNEM BUDE TVOŘENA MOZAIKOVOU OMÍTKOU TMAVĚ ZELENÉ BARVY.
- STŘEŠNÍ KRYTINA VSTUPNÍ KOMORY BUDE PLECHOVÁ.
- AKUMULAČNÍ NÁDRŽE BUDOU OPATŘENÉ ZATRAVNĚNÝM ZEMNÍM ZÁSYPEM.
- PODHLED STŘEŠNÍ ŘÍMSY BUDE OBLOŽEN HOBLOVANÝMI DŘEVĚNÝMI PALUBKAMI OPATŘENÝMI SVĚTLE HNĚDÝM LAZUROVACÍM NÁTĚROVÝM SYSTÉMEM.
- ZÁMEČNICKÉ VÝROBKY NA FASÁDĚ (DVEŘE, ZÁBRADLÍ, VĚTRACÍ MŘÍŽKY, ...) PROVÉST Z NEREZOVÉ OCELI.
- KLEMPÍŘSKÉ VÝROBKY NA FASÁDĚ PROVÉST Z TITANZINKOVÉHO PLECHU NEBO POPLASTOVANÉHO PLECHU.
- OPĚRNÉ STĚNY ZEMNÍHO ZÁSYPU BUDOU ZHOTOVENY Z GABIONŮ.

AQUA PROCON s.r.o. Projektová a inženýrská společnost Palackého tř. 12, 612 00 Brno	AQUA PROCON	ŘEŠITEL	Ing. Lubomír Řezáč
		ODP. ZÁSTUPCE	Ing. Petr Baránek

Kreslil	Navrhl	Odp. projektant	Techn. kontrola	VRV VODOHOSPODÁŘSKÝ ROZVOJ A VÝSTAVBA a.s. Nábřežní 4 150 56 Praha 5
Kraj STŘEDOČESKÝ		Obec CHOCERADY		
Investor OBEC CHOCERADY				Soubor
VODOVOD CHOCERADY				Formát 8 A4
				Datum 09/2017
				Stupeň DVZ
D.1.3 - SO 02 VODOJEM KOMORNÍ HRÁDEK				Zakázka 3308/002
POHLEDY				Měřítko 1:50 / Č. výkresu D.1.3.11

Tento výkres a jeho přílohy jsou duševním vlastnictvím akciové společnosti Vodohospodářský rozvoj a výstavba, a.s.