




ŘEZ A-A

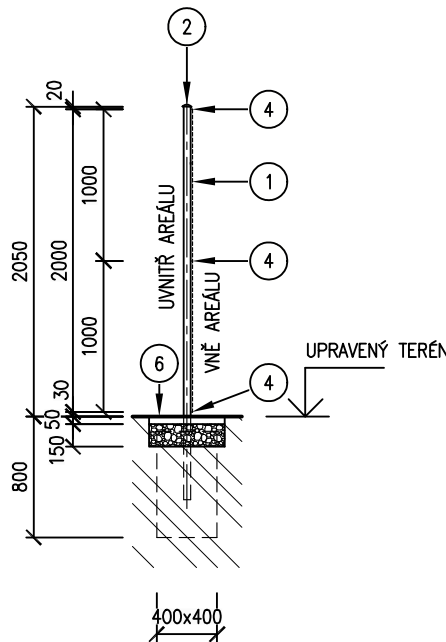


SCHÉMATICKÝ POHLED NA PLOT

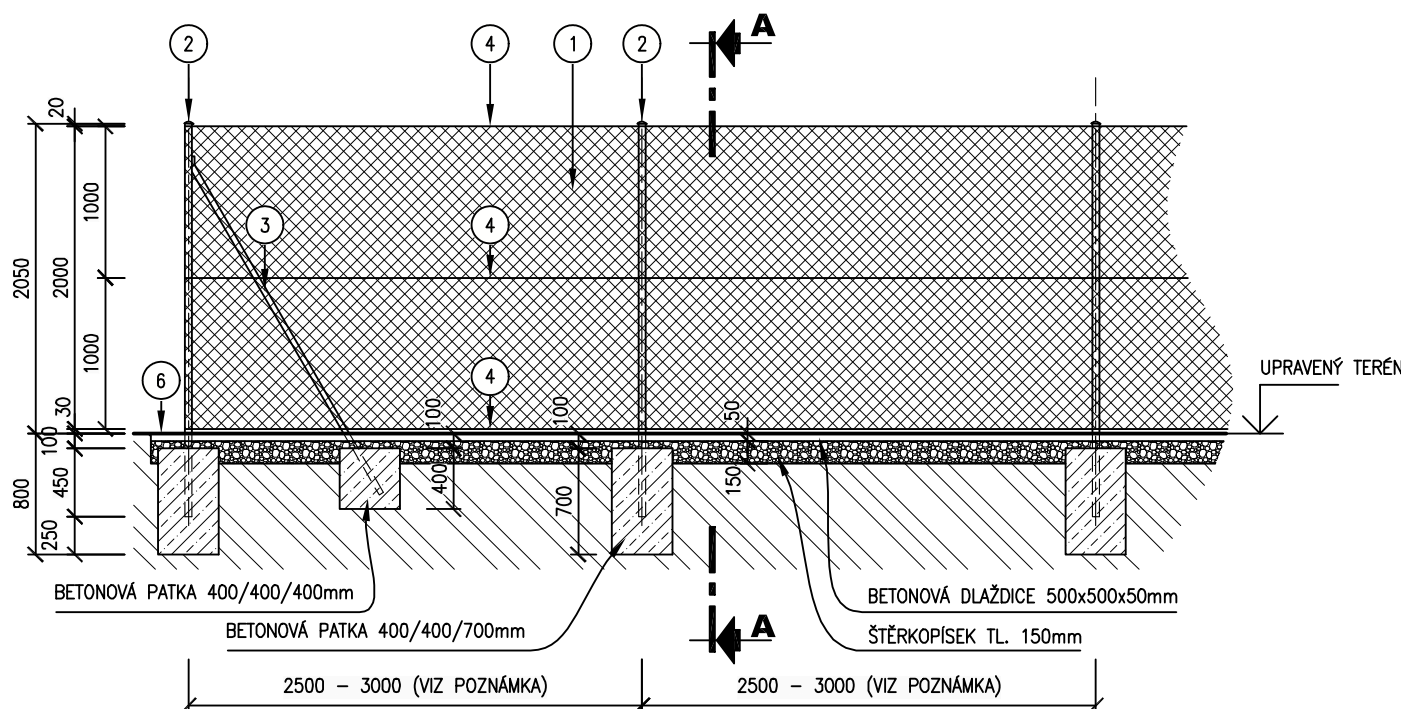

ŘEZ B-B

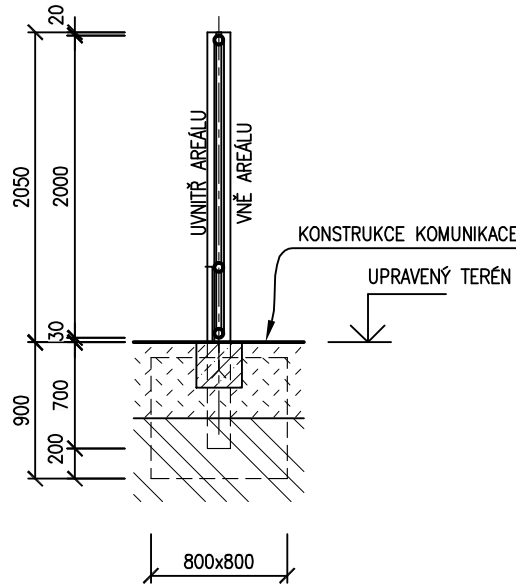

SCHÉMATICKÝ POHLED NA BRANKU

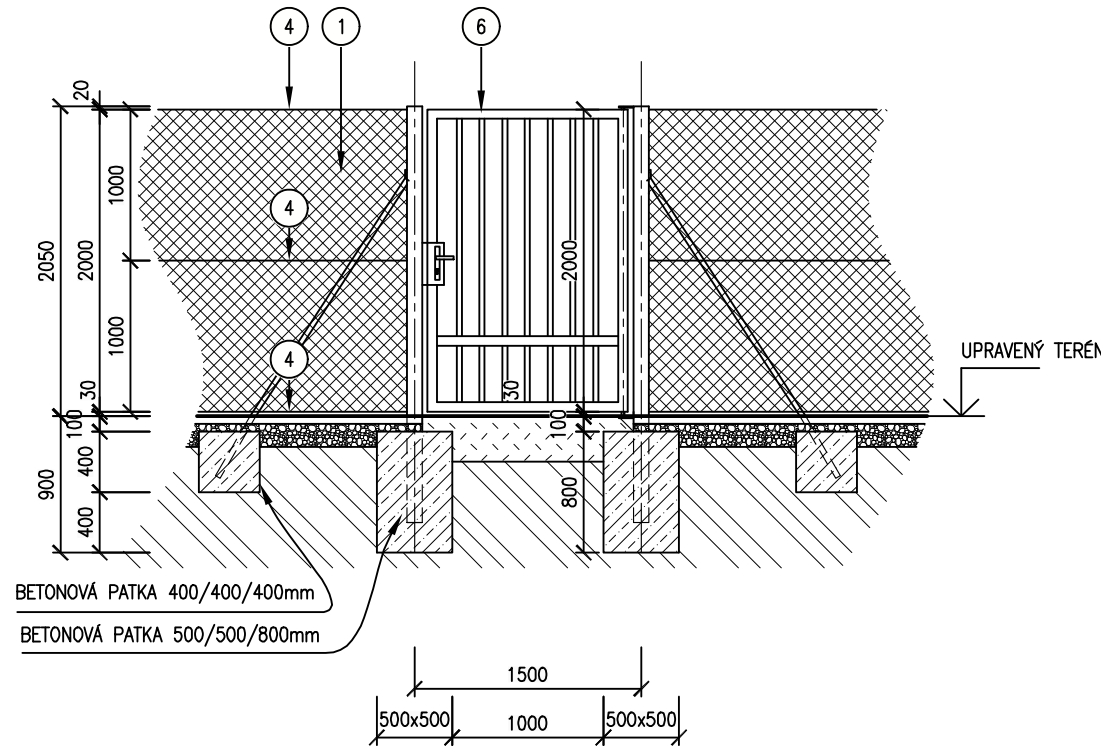

LEGENDA OPLOCENÍ


OZNAČENÍ	POPIS	JEDNOTKA	MNOŽSTVÍ
1	POPLASTOVANÉ POZINKOVANÉ OCELOVÉ PLOTOVÉ PLETIVO BEZ NAPINACÍHO DRÁTU, VÝŠKA 2000 mm, DRÁT ø 2,7mm , OKA 50x50mm V TMAVÉ ZELENÉ BARVĚ (VČETNĚ POTŘEBNÉHO MNOŽSTVÍ POPLASTOVANÉHO POZINKOVANÉHO VÁZACÍHO DRÁTU)	m	157,8
2	OCELOVÝ PLOTOVÝ SLOUPEK ø48 mm – DL.2600mm POZINKOVANÝ A POPLASTOVANÝ V TMAVÉ ZELENÉ BARVĚ (VČETNĚ KOMPLETNÍ SADY VHODNÉHO PŘÍSLUŠENSTVÍ – KRYCÍHO KLOBOUČKU, ÚCHYTEK NAPINACÍHO DRÁTU)	ks	56
3	OCELOVÁ PLOTOVÁ VZPĚRA ø42 mm – DL.2600mm POZINKOVANÁ A POPLASTOVANÁ V TMAVÉ ZELENÉ BARVĚ (VČETNĚ KOMPLETNÍ SADY VHODNÉHO PŘÍSLUŠENSTVÍ PRO PŘÍCHYCENÍ VZPĚRY KE SLOUPKU)	ks	16
4	POPLASTOVANÝ POZINKOVANÝ OCELOVÝ NAPINACÍ DRÁT ø 3,8mm TMAVĚ ZELENÝ (VČETNĚ NAPINÁKŮ)	m	527,4
5	BETONOVÉ DLAŽDICE 500x500x50mm ULOŽENÉ DO ŠTĚRKOPÍSKOVÉHO LŮŽE TL. 150mm	ks	317
6	OCELOVÁ JEDNOKŘÍDLOVÁ OTOČNÁ BRANKA • OSOVÝ ROZESTUP SLOUPKŮ BRANKY 1,5 m, PRŮCHOZÍ ŠÍŘKA MIN 1,2 m, VÝŠKA BRANKY 2,0 m, • KŘÍDLA BRANKY BUDE DOVNITŘ OTEVÍRAVÉ – SVAŘIT Z TENKOSTĚNNÝCH PROFILŮ, • TRUBKY SLOUPKŮ BUDOU NAHOŘE ZASLEPENÉ A BUDOU VYBAVENÉ OTOČNÝMI ZÁVĚSY KŘÍDLA A DRŽÁKEM PRO UCHYCENÍ PLETIVA, • KŘÍDLA, SLOUPKY I VZPĚRY BRANKY BUDOU POZINKOVANÉ A OPATŘENÉ NÁTĚROVÝM SYSTÉMEM V BARVĚ TMAVÉ ZELENÉ, • SOUČÁSTÍ KŘÍDLA BRANKY BUDE OBOUSTRANNÁ KLIKA, VRATOVÝ ZÁMEK ZADLABACÍ VLOŽKOVÝ.	ks	1

POZNÁMKA


- STÁVAJÍCÍ OPLOCENÍ (CELKOVÉ DÉLKY VČETNĚ BRANKY 160,2 m) KOMPLETNĚ ODBOURAT VČETNĚ ZÁKLADOVÝCH PATEK.
- NOVÉ OPLOCENÍ BUDE VYBUDOVÁNO V NOVÉ TRASE RESPEKTUJÍCÍ HRANICE POZEMKU DLE KATASTRÁLNÍ MAPY.
- OPLOCENÍ BUDE DODÁNO JAKO KOMPLETNÍ SYSTÉM VČETNĚ VŠECH POTŘEBNÝCH DOPLŇKŮ.
- OSOVÝ ROZESTUP SLOUPKŮ OPLOCENÍ 2,5 AŽ 3m.
- SLOUPKY NA ZAČÁTKU A KONCI OPLOCENÍ OPATŘIT VŽDY JEDNOU VZPĚROU, ROHOVÉ SLOUPKY VŽDY DVĚMA VZPĚRAMI A PRŮBĚŽNÉ SLOUPKY V PŘÍMÝCH TRASÁCH KAŽDÝCH CCA 25 m OPATŘIT VŽDY DVĚMA PROTILEHLÝMI VZPĚRAMI – TYTO SLOUPKY BUDOU SLOUŽIT PRO NAPINÁNÍ NOSNÉHO NAPINACÍHO DRÁTU. VZPĚRY SE PŘÍPEVNÍ KE SLOUPKŮM CCA VE VÝŠCE 2/3 JEJICH NADZEMNÍ VÝŠKY, POMOCÍ SYSTÉMOVÝCH ÚCHYTEK.
- SLOUPKY I VZPĚRY BUDOU OSAZENY DO BETONOVÝCH PATEK – VIZ VÝKRES.
- PŘI BETONÁŽI ZÁKLADŮ PRO SLOUPKY BRAN ULOŽIT CHRÁNICÍKY PRO PROPOJOVACÍ KABELY A INTERKOM.
- POD OPLOCENÍ POLOŽIT SOUVISLÝ PÁS BETONOVÝCH DLAŽDIC KLADENÝCH DO ŠTĚRKOPÍSKOVÉHO LŮŽE TL. 150 mm, V DLAŽDICÍCH PŘILÉHAJÍCÍCH KE SLOUPKŮM A VZPĚRÁM VÝRŽNOUT DLE POTŘEBY DRÁŽKU PRO SLOUPKY.
- CELKOVÁ DÉLKA NOVÉHO OPLOCENÍ (VČETNĚ BRANKY) JE CCA 159,3 m

LEGENDA MATERIÁLŮ

	PROSTÝ BETON C16/20
	ŠTĚRKOPÍSKOVÝ PODSYP
	KONSTRUKCE KOMUNIKACE/CHODNÍKU
	ZEMINA

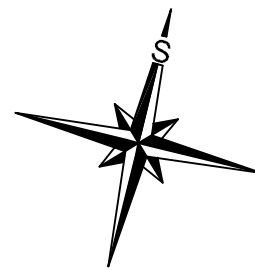

SITUATIVNÍ SCHÉMA OPLOCENÍ

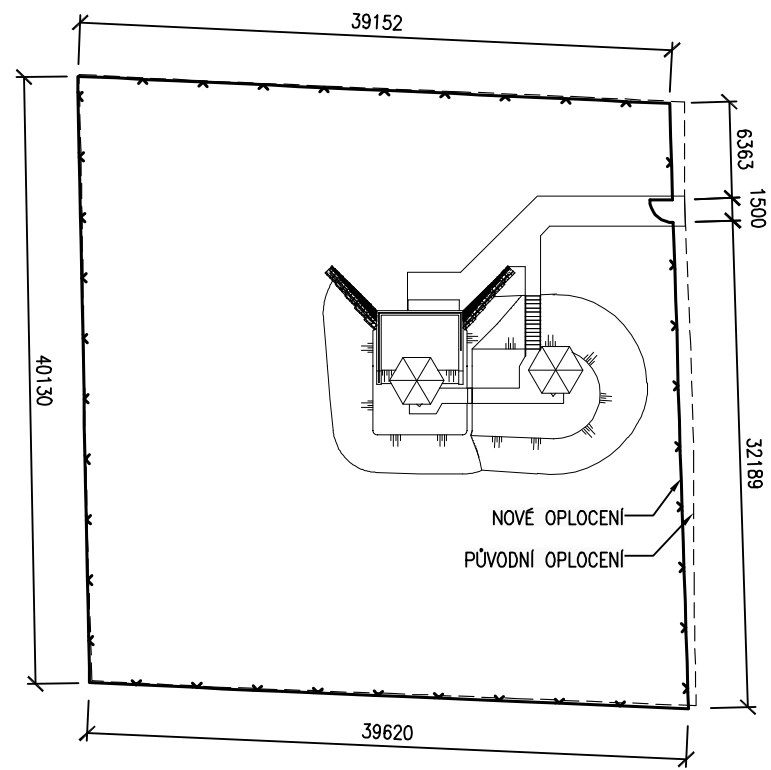

AQUA PROCON s.r.o. Projektová a inženýrská společnost Palackého tř. 12, 612 00 Brno				ŘEŠITEL Ing. Lubomír Řezáč		
				ODP. ZÁSTUPCE Ing. Petr Baránek		
Kreslil	Navrhl	Odp. projektant	Techn. kontrola	 VODOHOSPODÁŘSKÝ ROZVOJ A VÝSTAVBA a.s. Nábřeží 4 150 56 Praha 5		
Kraj	STŘEDOČESKÝ		Obec		CHOCERADY	
Investor	OBEC CHOCERADY				Soubor	
VODOVOD CHOCERADY D.1.3 – SO 02 VODOJEM KOMORNÍ HRÁDEK					Formát	4 A4
					Datum	09/2017
VÝKRES OPLOCENÍ				Stupeň	DVZ	
				Zakázka	3308/002	
				Měřítko	1:50, 1:500	
				Č. výkresu	D.1.3.12	

Tento výkres a jeho přílohy jsou duševním vlastnictvím akciové společnosti Vodohospodářský rozvoj a výstavba, a.s.