


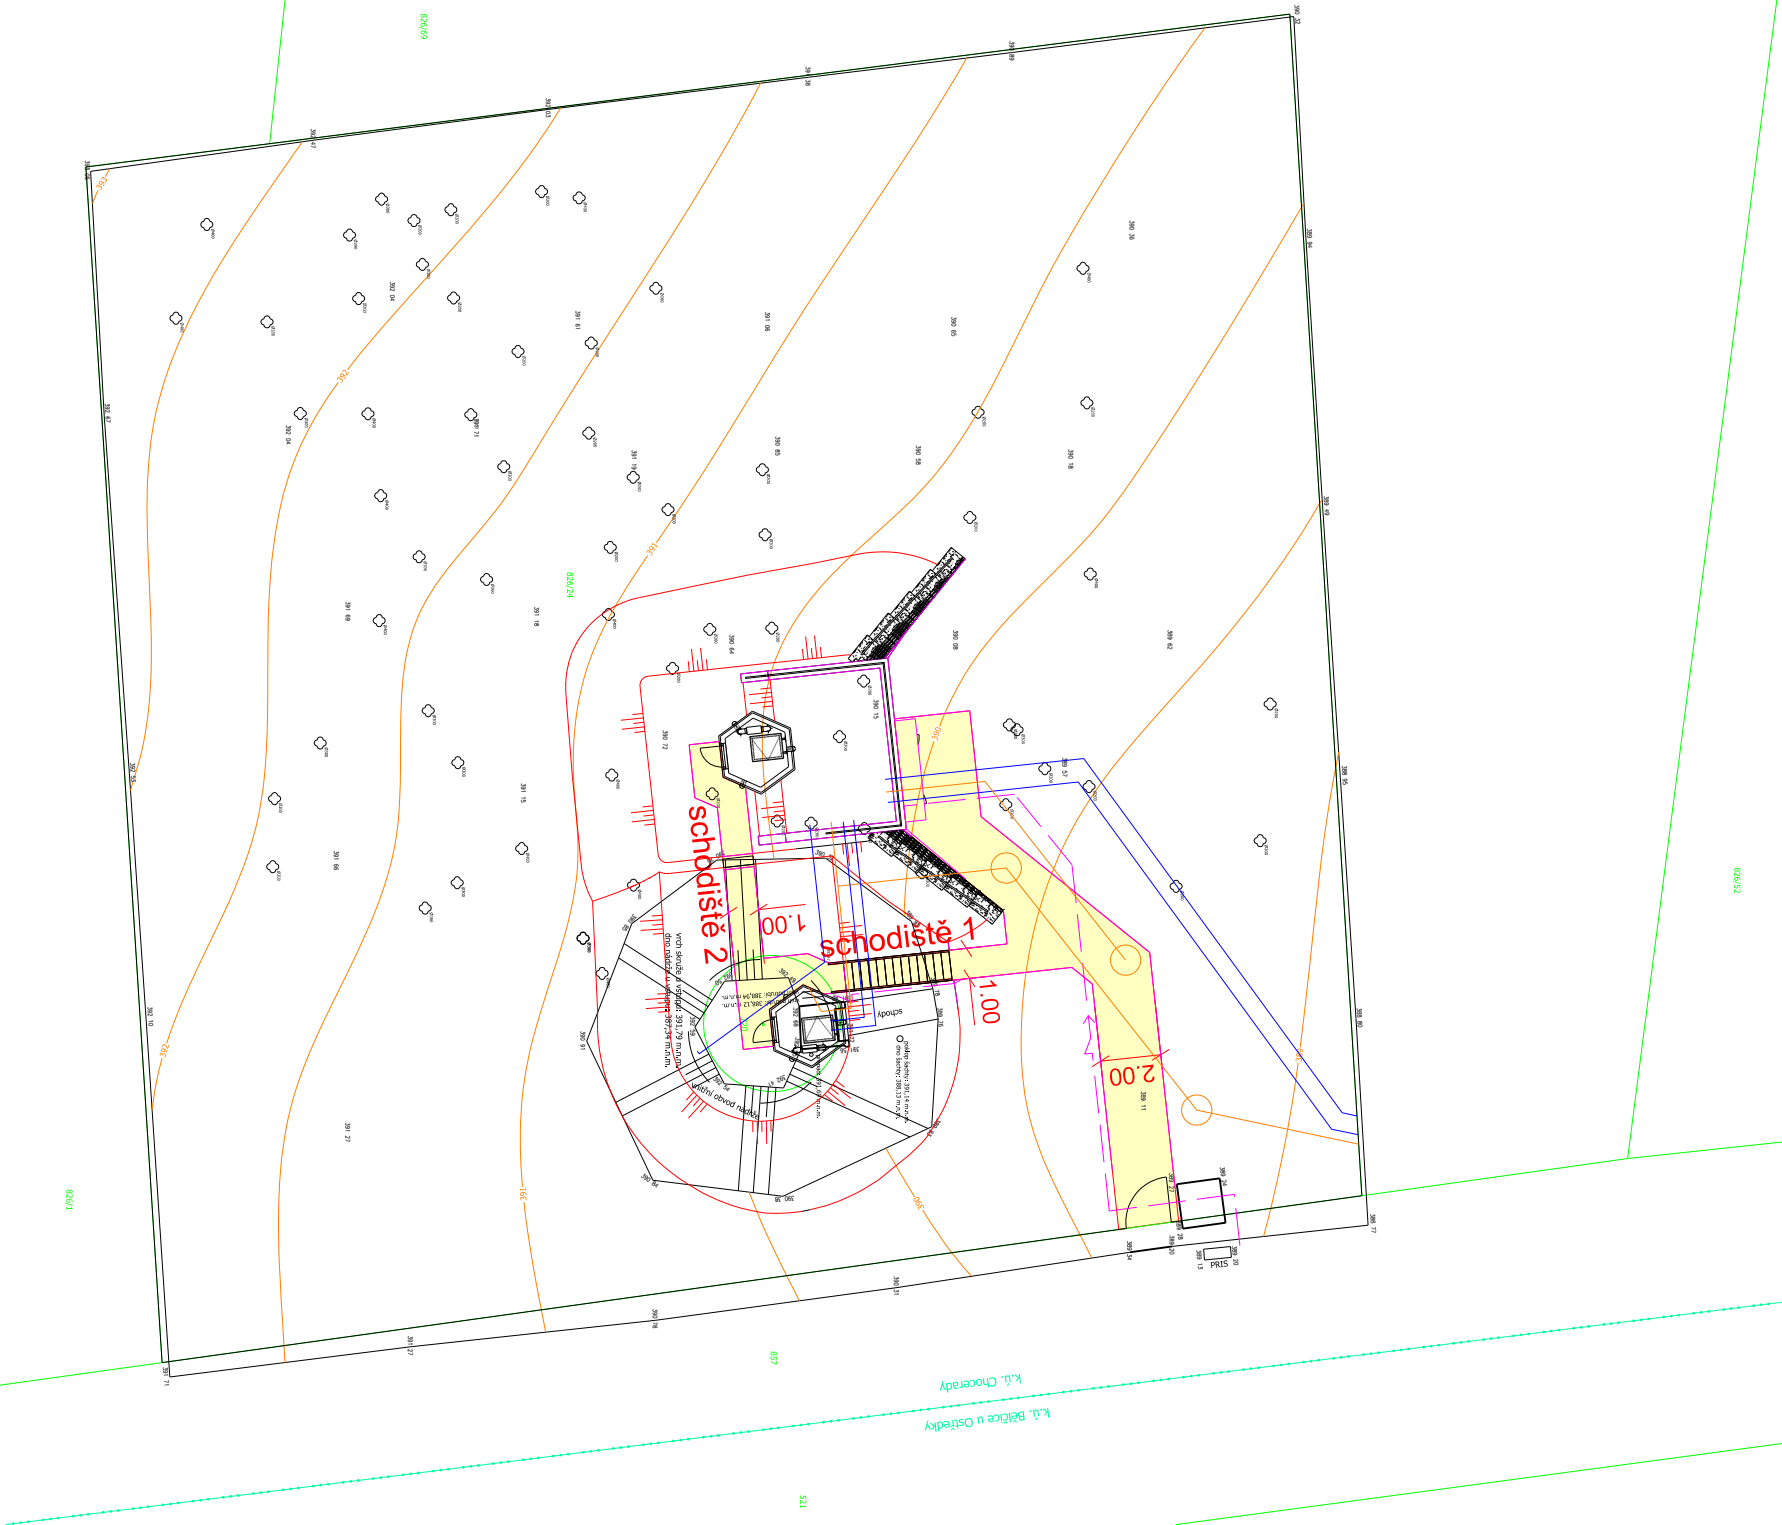

LEGENDA:

CHODNÍK

AQUA PROCON s.r.o. Projektové a inženýrská společnost Palackého tř. 12, 612 00 Brno				ŘEŠITEL Ing. Martin Rambousek	
		ODP. ZASTUPCE		Ing. Petr Boránek	

Kreslil	Novrl	Odpojektant	Tech. kontrola	 VODOHOSPODÁŘSKÝ ROZVOJ A VÝSTAVBA a.s. Nabřeží 4 150 56 Probo 5	
Kroj	Středočeský kraj	Obec	Chocerady	Soubor	
Investor Obec Chocerady				Formát	2 A4
VODOVOD CHOČERADY				Datum	09/2017
D_1.3 – SO 02 VODOJEM KOMORNÍ HRÁDEK				Stupeň	DVZ
				Zakázka	3308/002
SITUACE – CHODNÍK				Měřítko	Č. výkresu
				1:250	D.1.3.202

Tento výkres a jeho přílohy jsou duševním vlastnictvím akciové společnosti Vodohospodářský rozvoj a výstavba, a.s.