



PŘÍČNÝ ŘEZ SCHODIŠTĚM 1:10

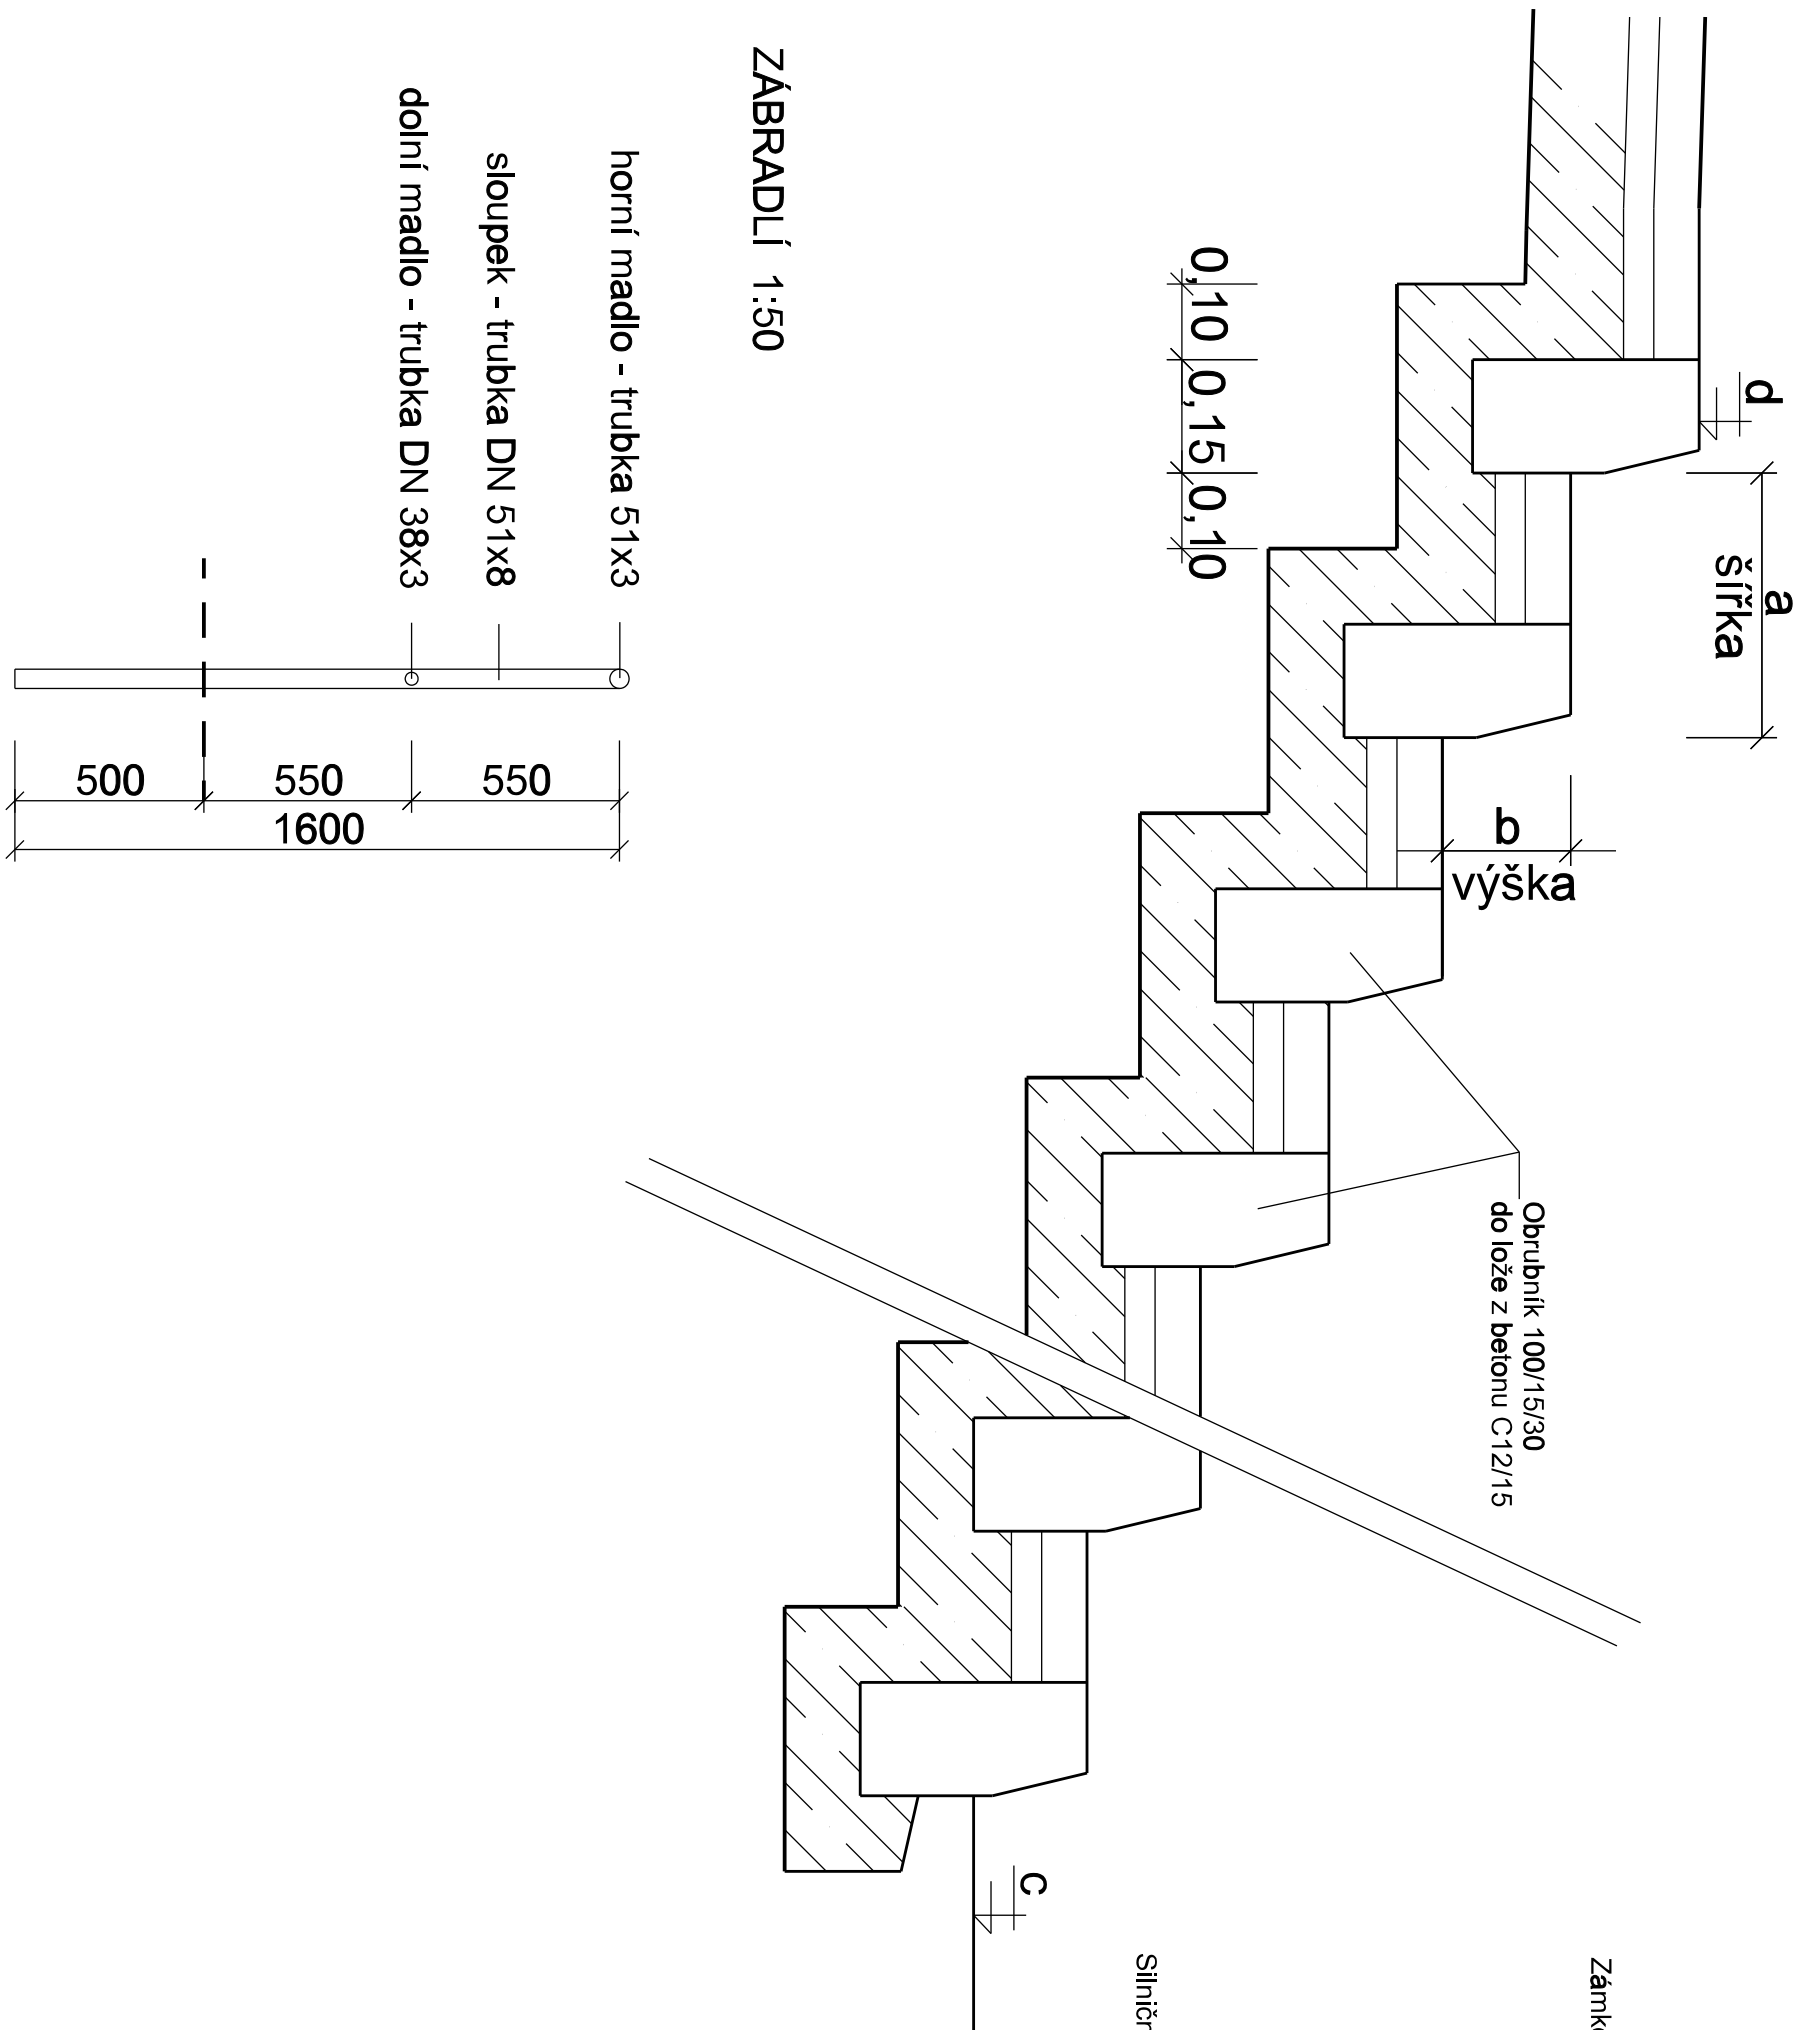

PŮDORYS SCHODŮ č. 1 1:200

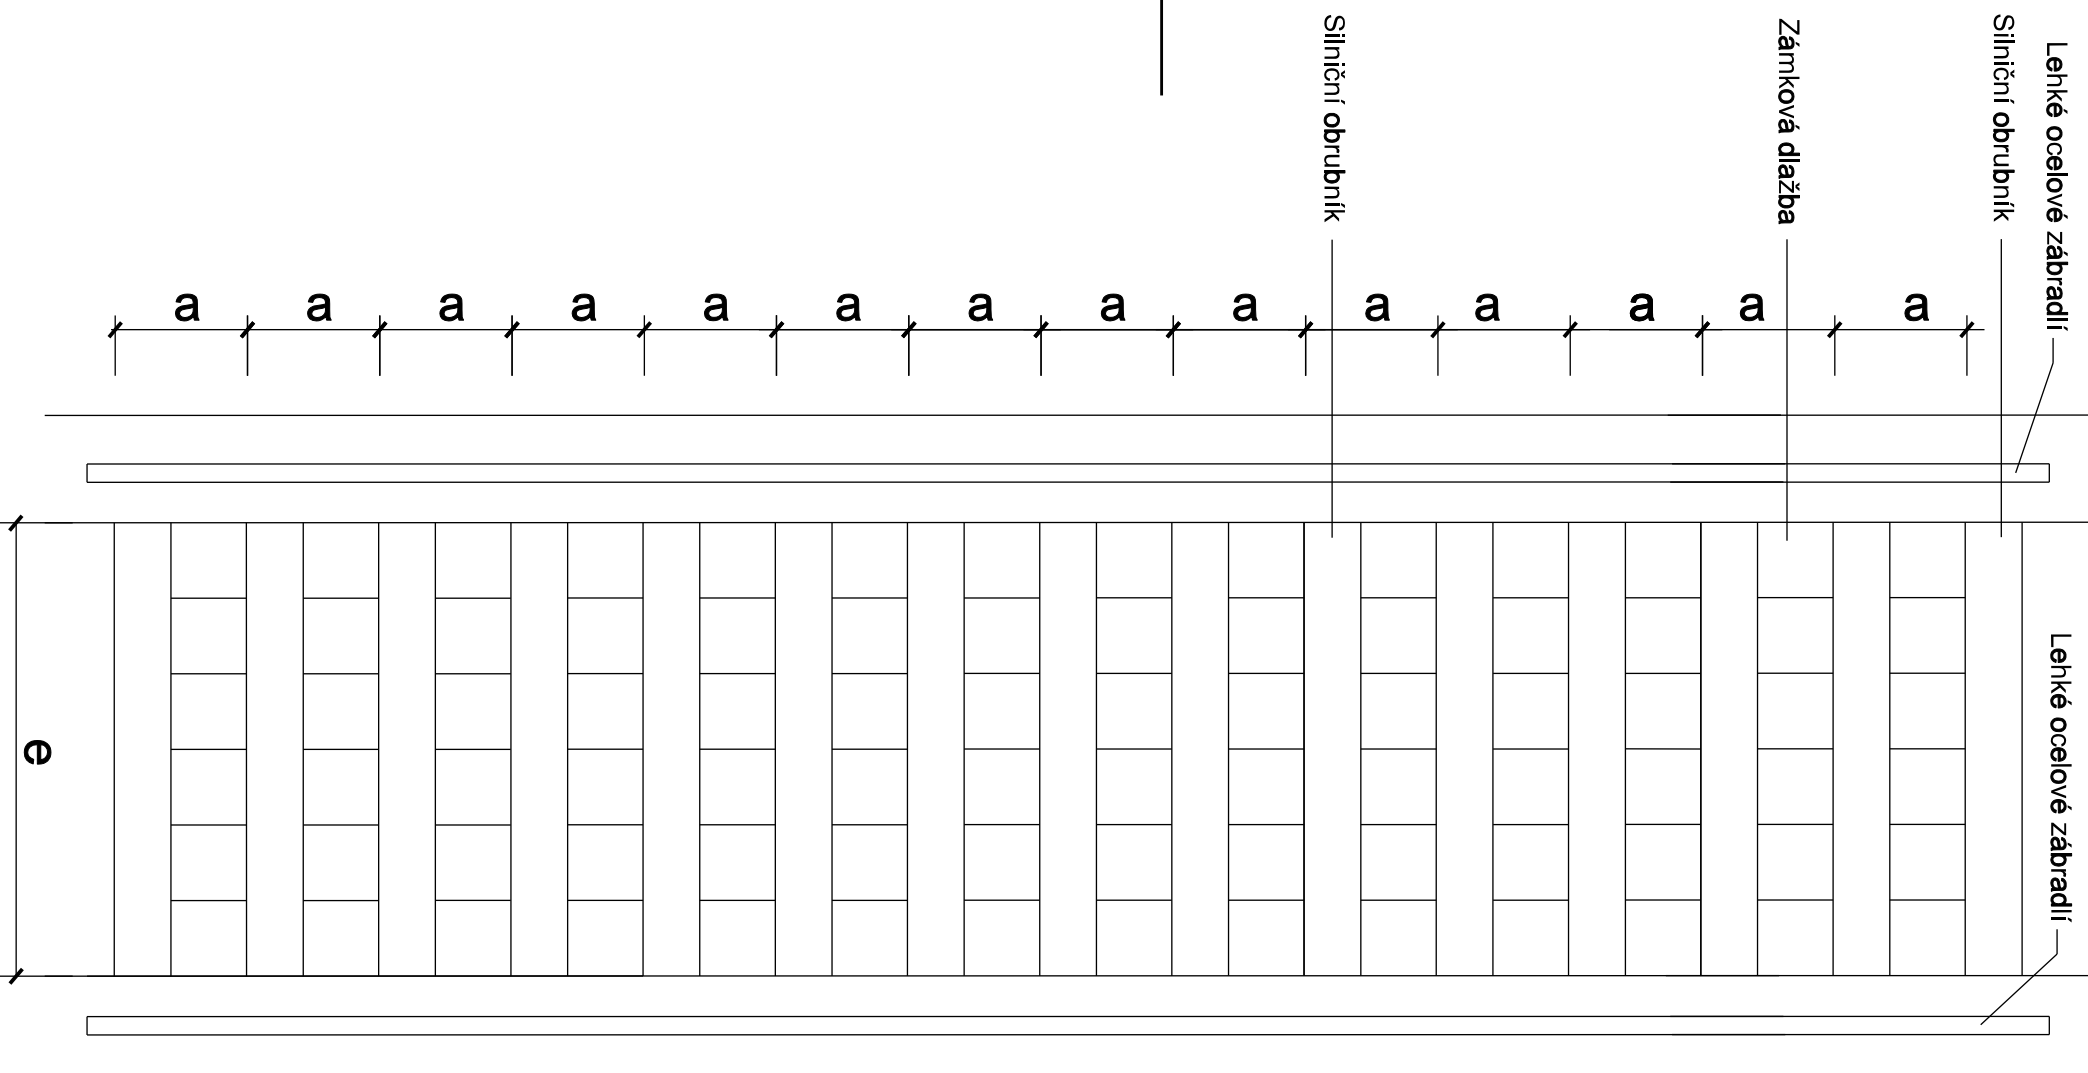

TABULKA SCHODŮ

	Počet	a	b	c	d	e
Schodištie 1	14	0,270	0,180	389,95	392,47	1,00
Schodištie 2	1	0,435	0,400	390,30	390,70	1,00

TABULKA ZÁBRADLI

SCHODIŠTĚ 1

trubka DN 51x8	dl. 4 800 mm	8,48 kg/m
trubka DN 51x3	dl. 4 950 mm	3,55 kg/m
trubka DN 38x3	dl. 4 750 mm	2,59 kg/m
		70,57 kg

AQUA PROCON s.r.o. Projektová a inženýrská společnost Palcového tř. 12, 612 00 Brno				ŘEŠITEL		Ing. Martin Rambousek	
				ODP. ZÁSTUPCE		Ing. Petr Boránek	
Kreslí	Norma	Op. projektant	Techn. kontrola		 VODNĚHOSPODÁŘSKÝ ROZVOJ A VÝSTAVBA a.s. Nábřeží 4 150 56 Praha 5		
Kraj	Středočeský kraj	Obec	Chocerady				
Investor	Obec Chocerady						
VODOVOD CHOCERADY							
D.1.3 – SO 02 VODOVEM KOMORNÍ HRADEK				Formát			4. A4
				Datum			09/2017
				Stupeň			DVZ
				Zakázka			3308/002
VÝKRES SCHODIŠTĚ – CHODNÍK				Měřítka			Č. výkresu D.1.3.204

Tento výkres a jeho přílohy jsou duševním vlastnictvím akciové společnosti Vodohospodářský rozvoj a výstavba, a.s.