

ÚZEMÍ	K.Ú. Chocerady
POVRCH ÚZEMÍ	neupraveno
	2


ÚZEMÍ	5
POVRCH ÚZEMÍ	2 6

ÚZEMÍ	K.Ú. Chocerady
POVRCH ÚZEMÍ	neupraveno
	2

Podélný profil - Odpad č.5

MĚŘÍTKO 1:200 / 1:100


LEGENDA:
1) stávající VDJ
2) objekty nového VDJ

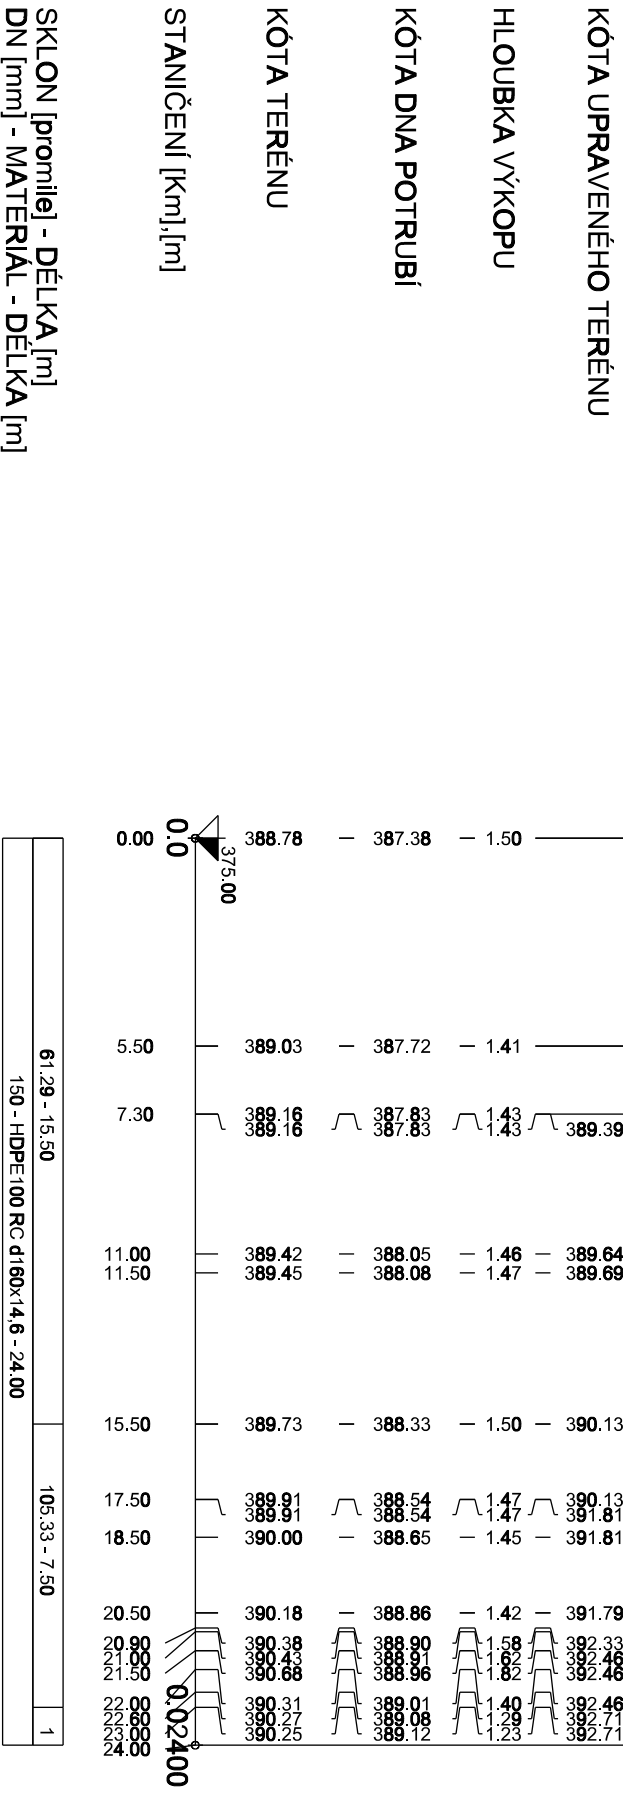

Podélný profil - Odpad č.6

MĚŘÍTKO 1:200 / 1:100


LEGENDA:
1) stávající VDJ
2) objekty nového VDJ
3) akumulace stávajícího VDJ

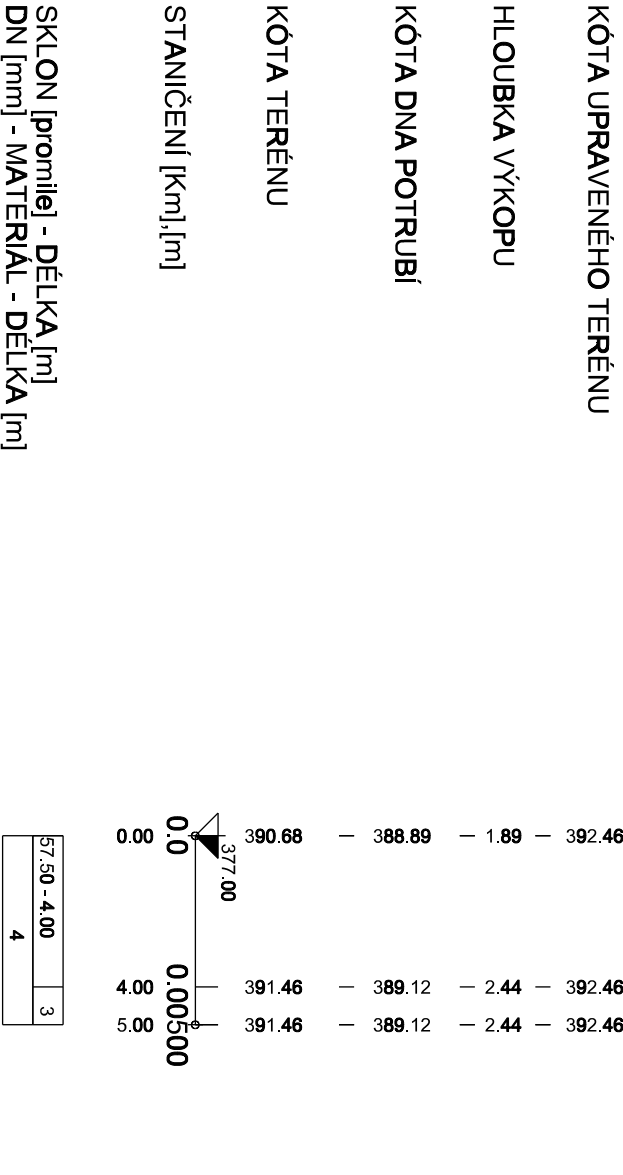

Podélný profil - Odpad č.7

MĚŘÍTKO 1:200 / 1:100

LEGENDA:
1) stávající VDJ
2) objekty nového VDJ

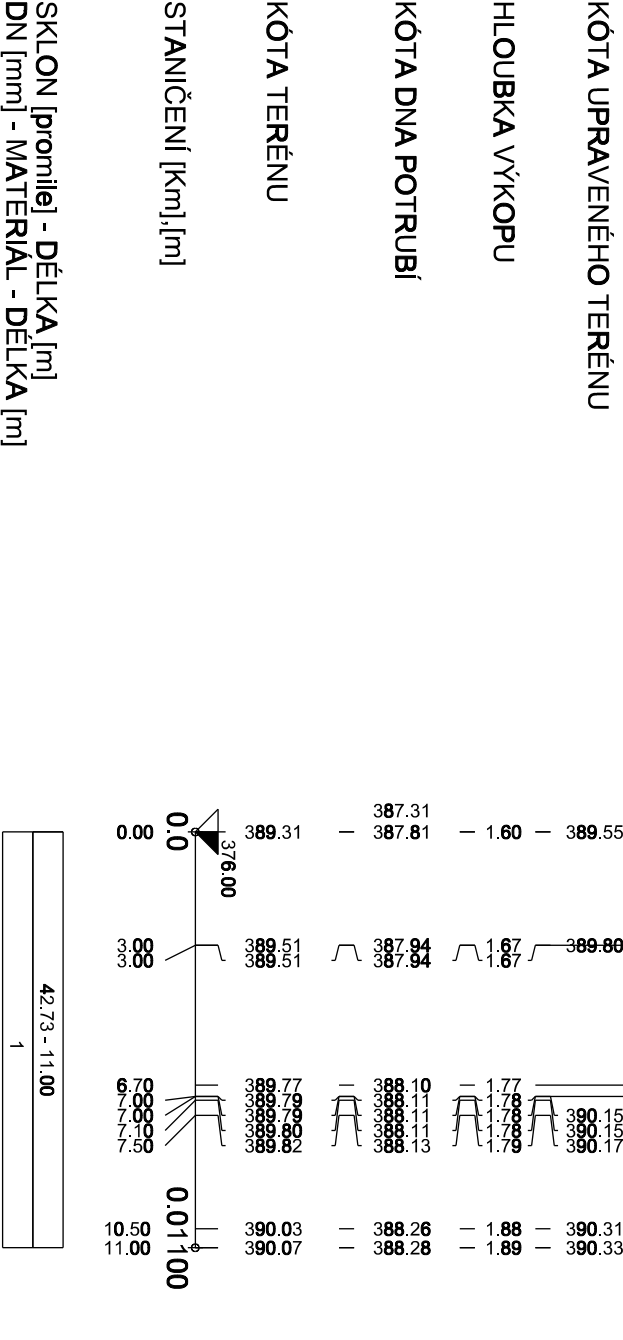

POZNÁMKA:

Výškový systém : B.p.v. (Bíl po vyrovnání).
Poloha podzemních vedení inženýrských sítí je zakreslena pouze orientačně dle údajů poskytnutých správci inženýrských sítí.
Pro nezahrnutí výškových údajů inženýrské sítě předpokládáme uložení dle ČSN 73 6005.
Podmínky jednotlivých správců a dotčených vlastníků stavby dále jejich písemným stanoviskem budou dodrženy.
Tato písemná stanoviska jsou nedílnou součástí projektové dokumentace.
Stavebník (zhotovitel) si jejich přesnou podobu nechá před zahájením stavby vytvrdit.

AQUA PROCON s.r.o. Projektové a inženýrské společnosti Podolského tř. 12, 612 00 Brno		RESITEL Ing. Lukáš Morššler	
Kreslil Normil		Ing. Petr Borůnek	
Kroj Středočeský kraj		Odp. projektant Obec Chocerady	
Investor Obec Chocerady		Techn. kontrola Soubor	
VODOVOD CHOČERADY D.1.5 – SO 04 PROPOJOVACÍ ŘÁDY, ODPADY		Formát 4 A4	
		Datum 09/2017	
		Stupeň DVZ	
		Zakázka 3308/002	
PODÉLNÝ PROFIL – ODPAD Č. 5, 6, 7		Měřítko 1:200/100	
		Č. výkresu D.1.5.10	

Tento výkres a jeho přílohy jsou důležitým vlastním akčním společenstvím Vodo hospodářský rozvoj a výstavba a.s.