

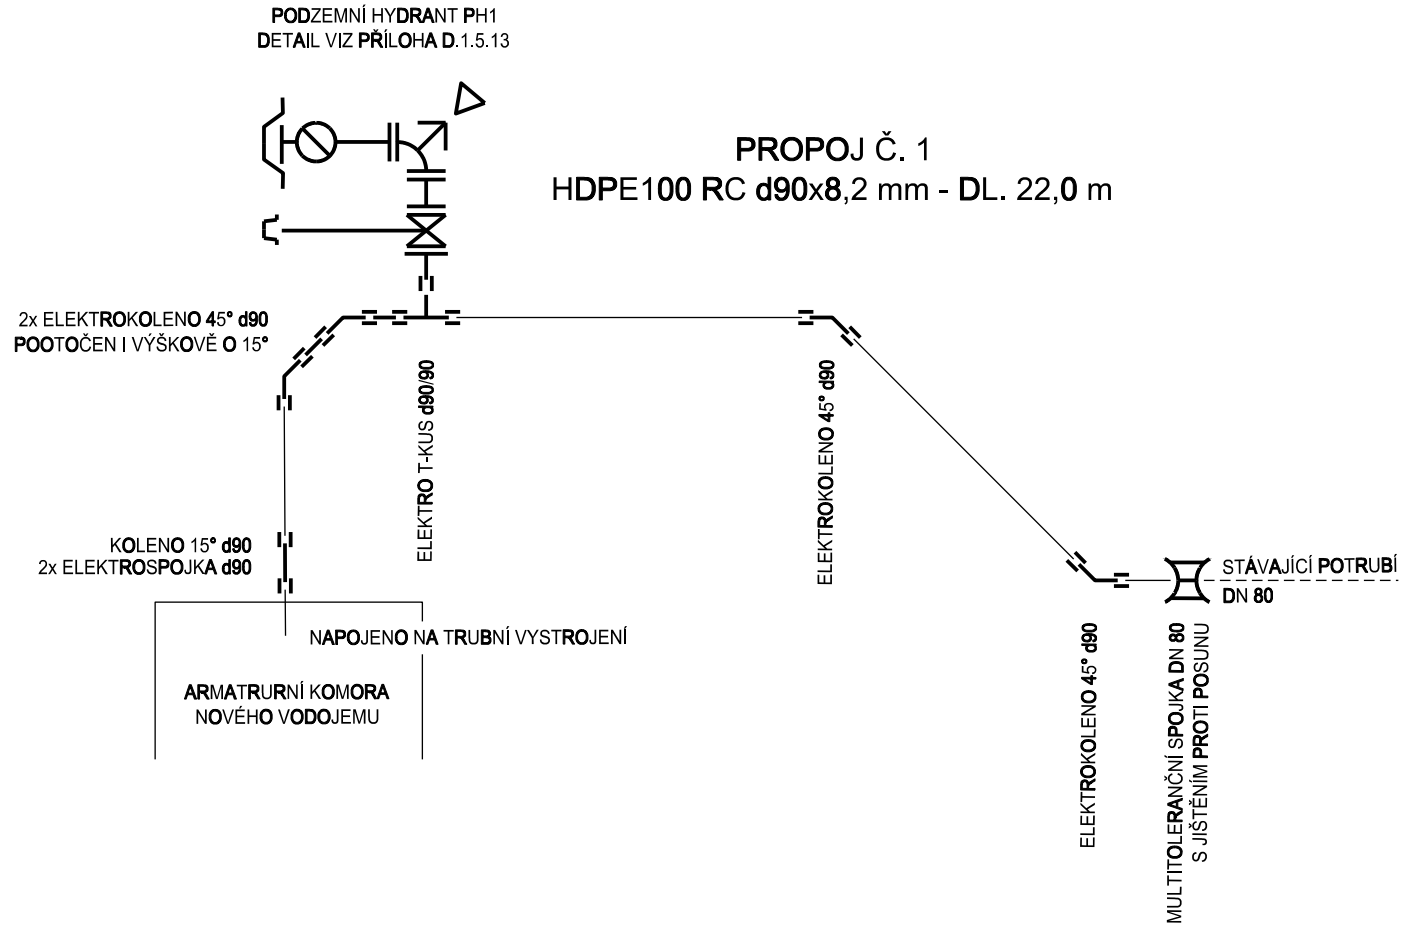



PROPOJ Č. 1
HDPE100 RC d90x8,2 mm - DL. 22,0 m

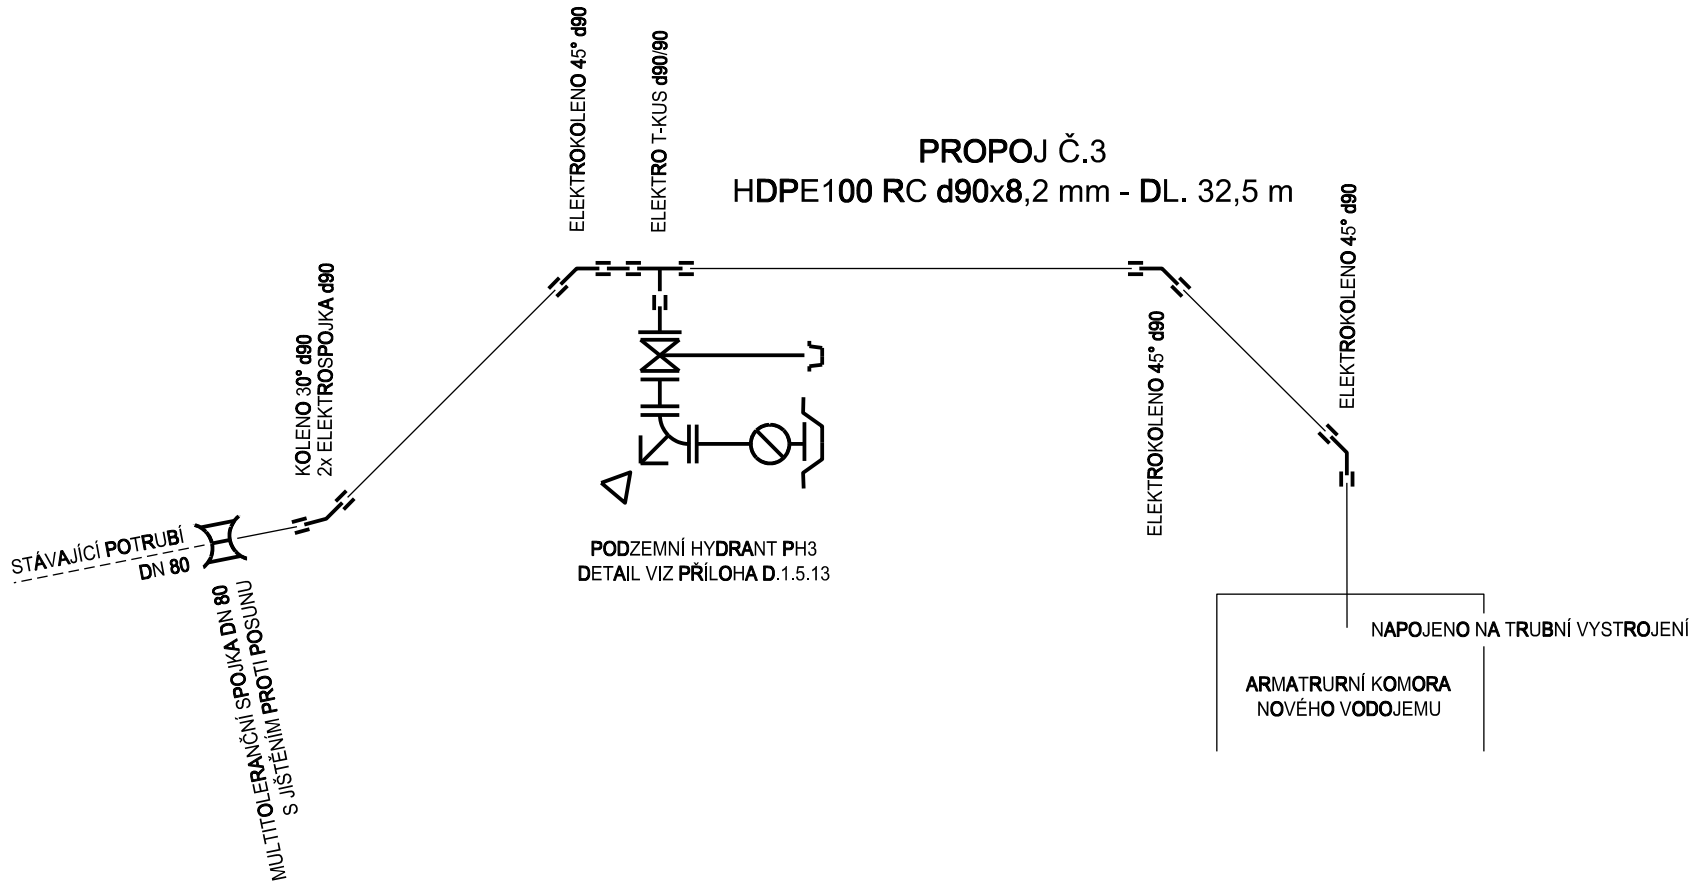


PROPOJ Č.3
HDPE100 RC d90x8,2 mm - DL. 32,5 m

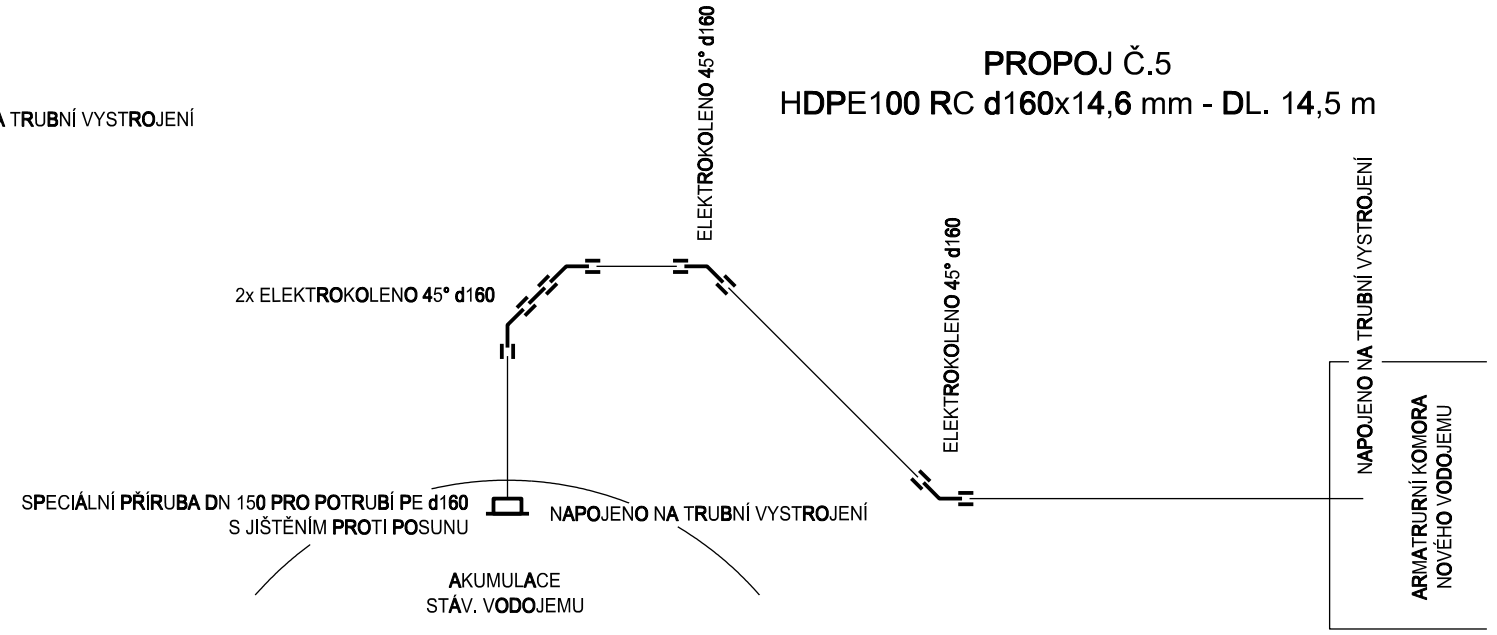

PROPOJ Č.5
HDPE100 RC d160x14,6 mm - DL. 14,5 m

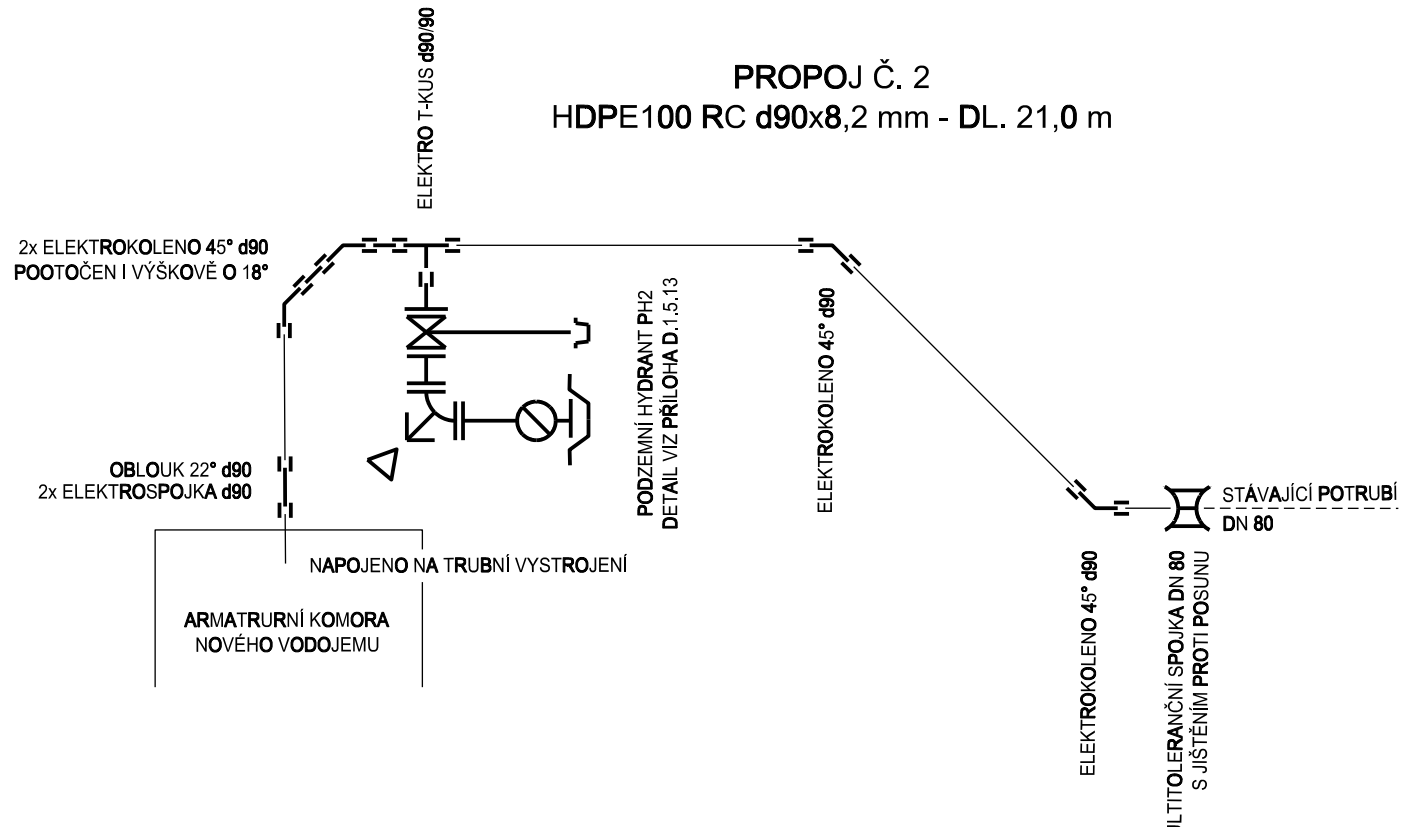

PROPOJ Č. 2
HDPE100 RC d90x8,2 mm - DL. 21,0 m

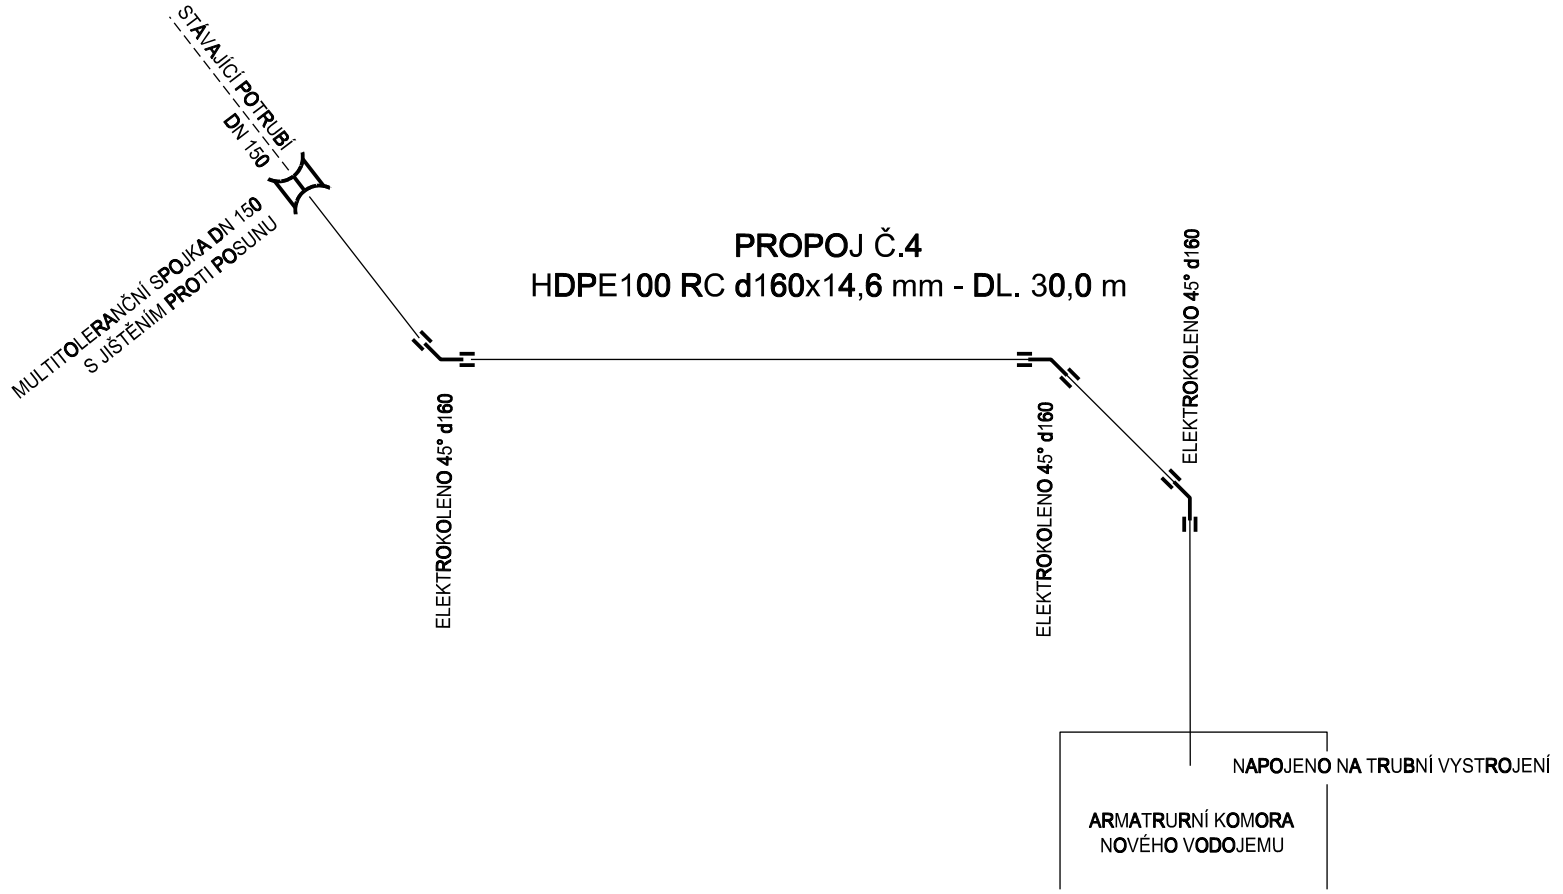

PROPOJ Č.4
HDPE100 RC d160x14,6 mm - DL. 30,0 m

AQUA PROCON s.r.o. Projektová a inženýrská společnost Palackého tř. 12, 612 00 Brno		ŘEŠITEL	Ing. Lukáš Marišler
		ODP. ZÁSTUPCE	Ing. Petr Baránek

Kreslil	Navrhl	Odp. projektant	Techn. kontrola
Kraj Středočeský kraj		Obec Chocerady	
Investor Obec Chocerady			

VODOHOSPODÁŘSKÝ ROZVOJ A VÝSTAVBA a.s.
Nábřežní 4
150 56 Praha 5

Soubor

VODOVOD CHOCERADY

D.1.5 – SO 04 PROPOJOVACÍ ŘADY, ODPADY

KLADEČSKÁ SCHÉMATA – PROPOJ Č.1, 2, 3, 4, 5

Formát	3 A4
Datum	09/2017
Stupeň	DVZ
Zakázka	3308/002
Měřítko	Č. výkresu D.1.5.11

Tento výkres a jeho přílohy jsou duševním vlastnictvím akciové společnosti Vodohospodářský rozvoj a výstavba, a.s.