
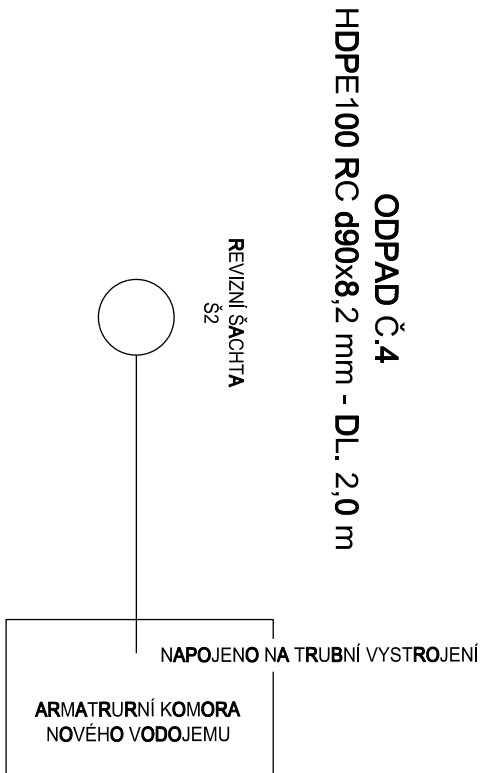
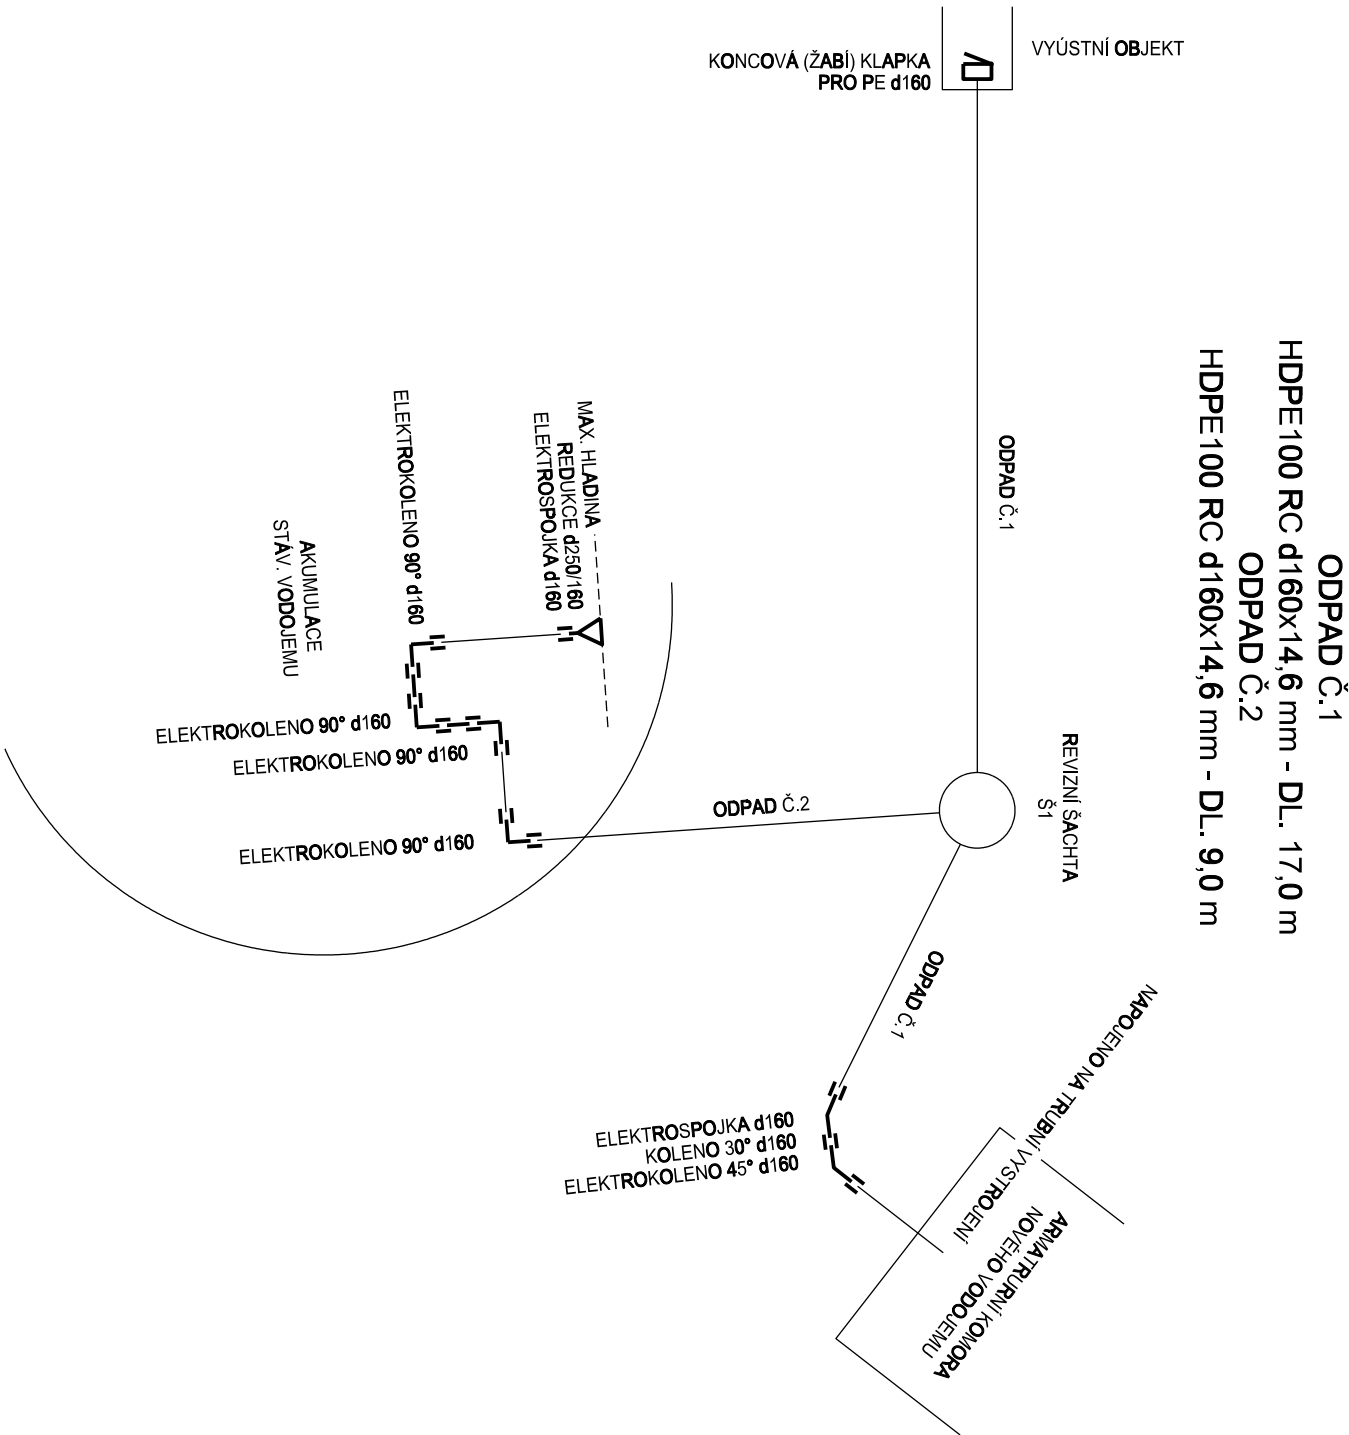
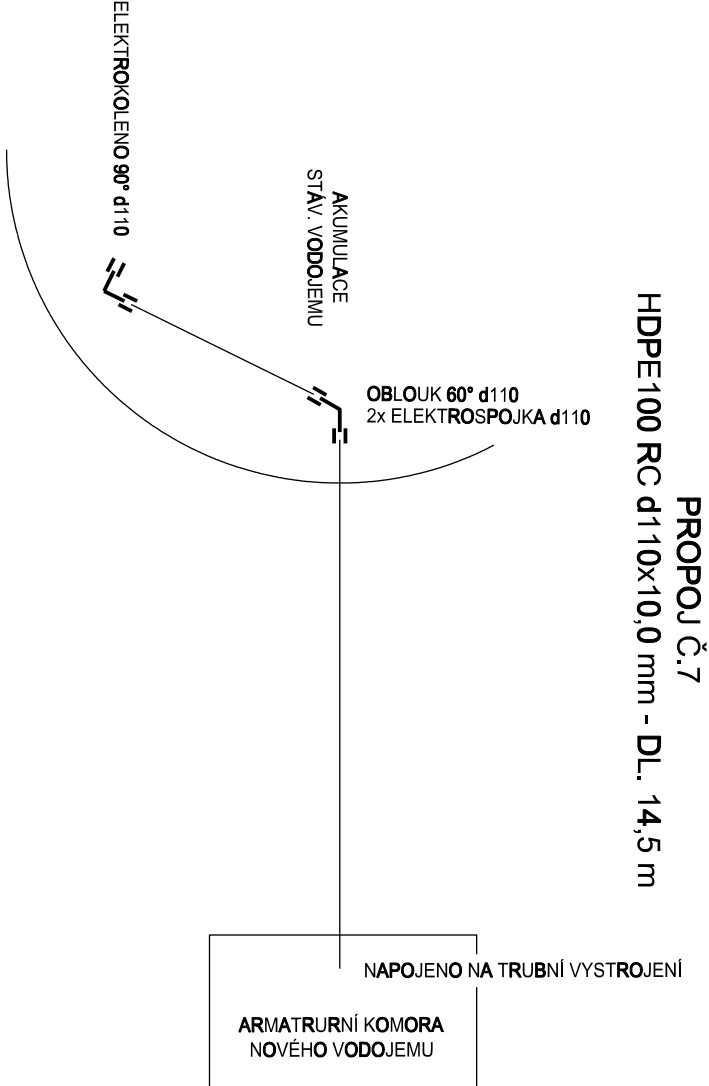


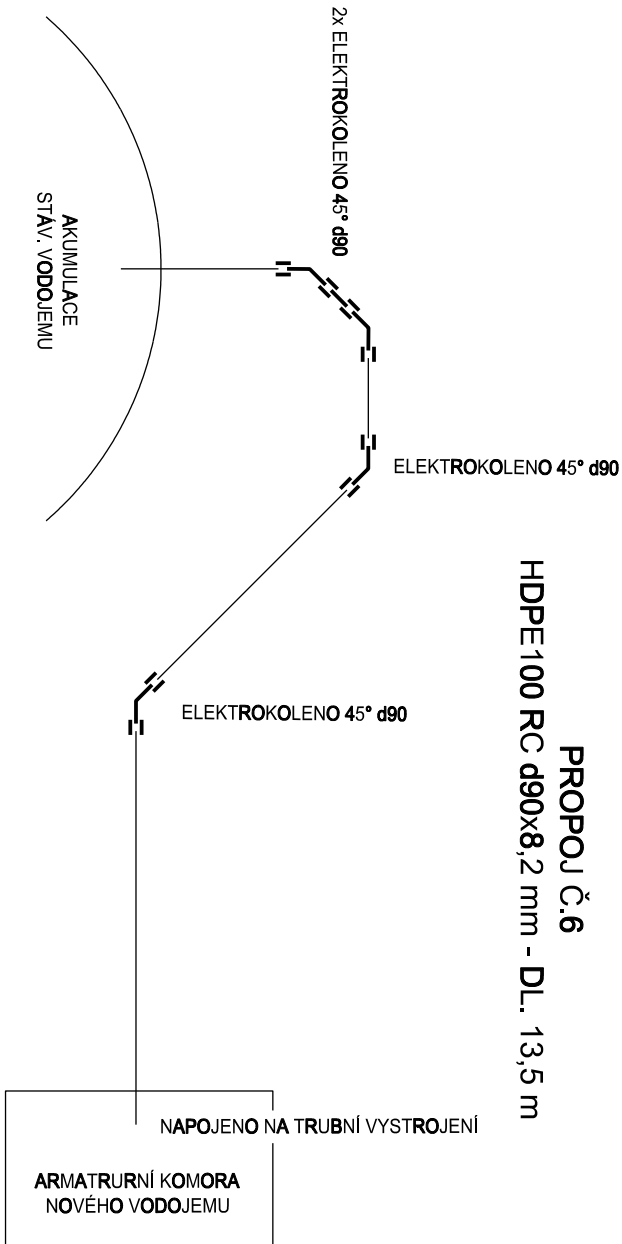

AQUA PROCON s.r.o. Projektová a inženýrská společnost Podackova tř. 12, 612 00 Brno						ŘEŠITEL Ing. Lukáš Morštier	
				ODP. ZASTUPCE Ing. Petr Boránek			
Kreslil	Novohl	Odpr. projektant	Techn. kontrola		 VODOHOSPODÁŘSKÝ ROZVOJ A VSTÁVA a.s. Nábrežní 4 150 56 Praha 5		
kroj	Středočeský kraj						
Investor	Obec Chocerady	Obec	Chocerady				
VODOVOD CHOČERADY							
D.1.5 – SO 04 PROPOJOVACÍ ŘÁDY, ODPADY				Soubor			
				Formát 3 A4			
				Datum 09/2017			
				Stupeň DVZ			
				Zakázka 3308/002			
KLADEČSKÁ SCHÉMATA – PROPOU Č.6, 7, ODPAD Č.1, 2, 4				Měřítko		Č. výkresu D.1.5.12	

Tento výkres a jeho přílohy jsou duševním vlastnictvím akciové společnosti Vodohospodářský rozvoj a výstavba, a.s.