



ODPAD Č.5
HDPE100 RC d160x14,6 mm - DL. 24,0 m
ODPAD Č.6
HDPE100 RC d160x14,6 mm - DL. 8,0 m

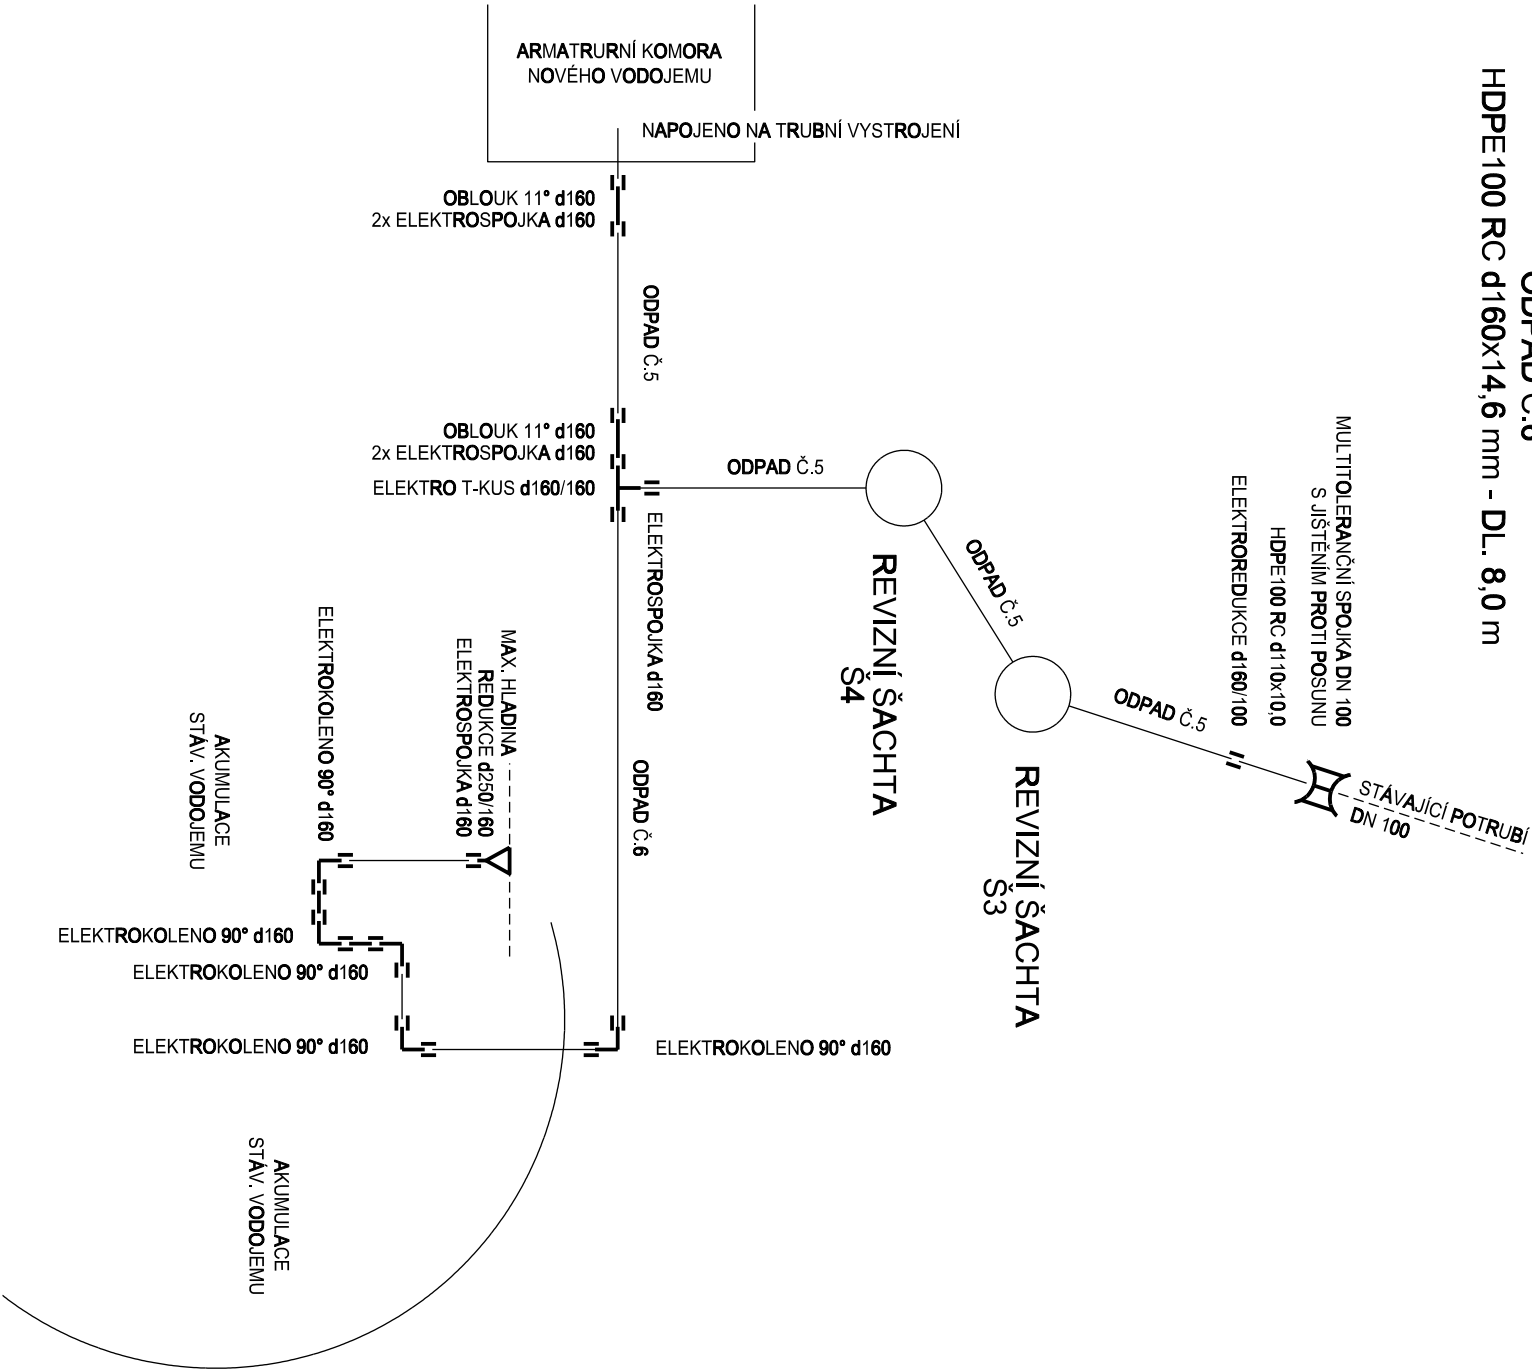

ODPAD Č.7
HDPE100 RC d90x8,2 mm - DL. 11,0 m

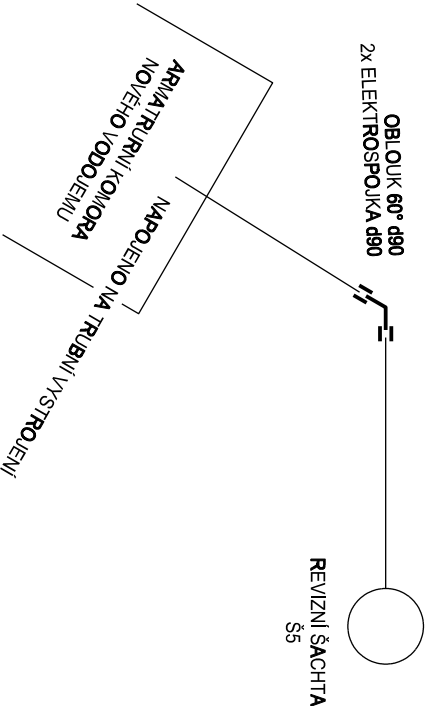

AQUA PROCON s.r.o. Projektové a inženýrská společnost Palackého tř. 12, 612 00 Brno			ŘEŠITEL Ing. Lukáš Moršler	
AQUA PROCON s.r.o. Projektové a inženýrská společnost Palackého tř. 12, 612 00 Brno			ODP. ZÁSTUPCE Ing. Petr Baránek	
Kreslil	Navhl	Odp. projektant	Techn. kontrola	
kroj	Středočeský kraj	Obec	Chocerady	
Investor		Obec Chocerady		Soubor
VODOVOD CHOCERADY		Formát		2 A4
D.1.5 – SO 04 PROPOJOVACÍ ŘADY, ODPADY		Datum		09/2017
		Stupeň		DVZ
		Zakázka		3308/002
KLADEČSKÁ SCHÉMATÁ – ODPAD Č.5, 6, 7		Měřtko		Č. výkresu D.1.5.14

Tento výkres a jeho přílohy jsou důstevním vlastnictvím akciové společnosti Vodohospodářský rozvoj a výstavba, a.s.