



VYÚSTNÍ OBJEKT

ŘEZ

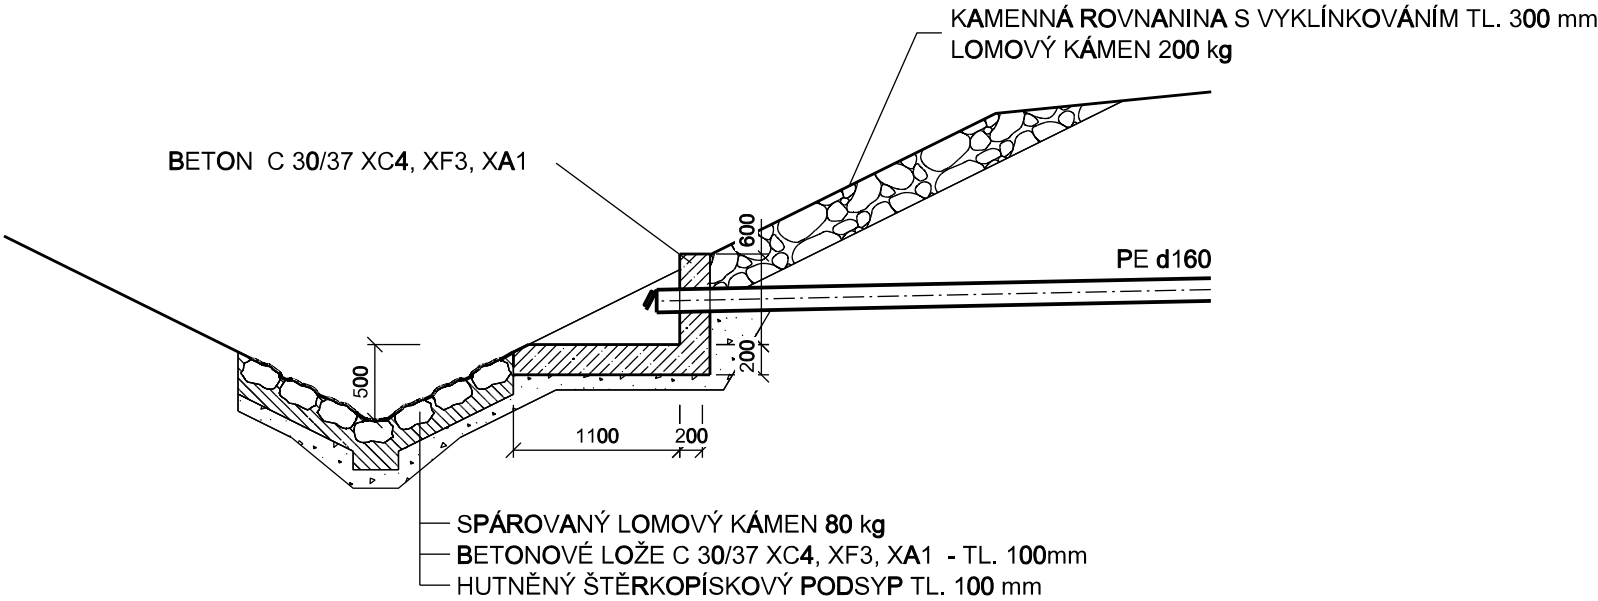

PŮDORYSNÝ POHLED

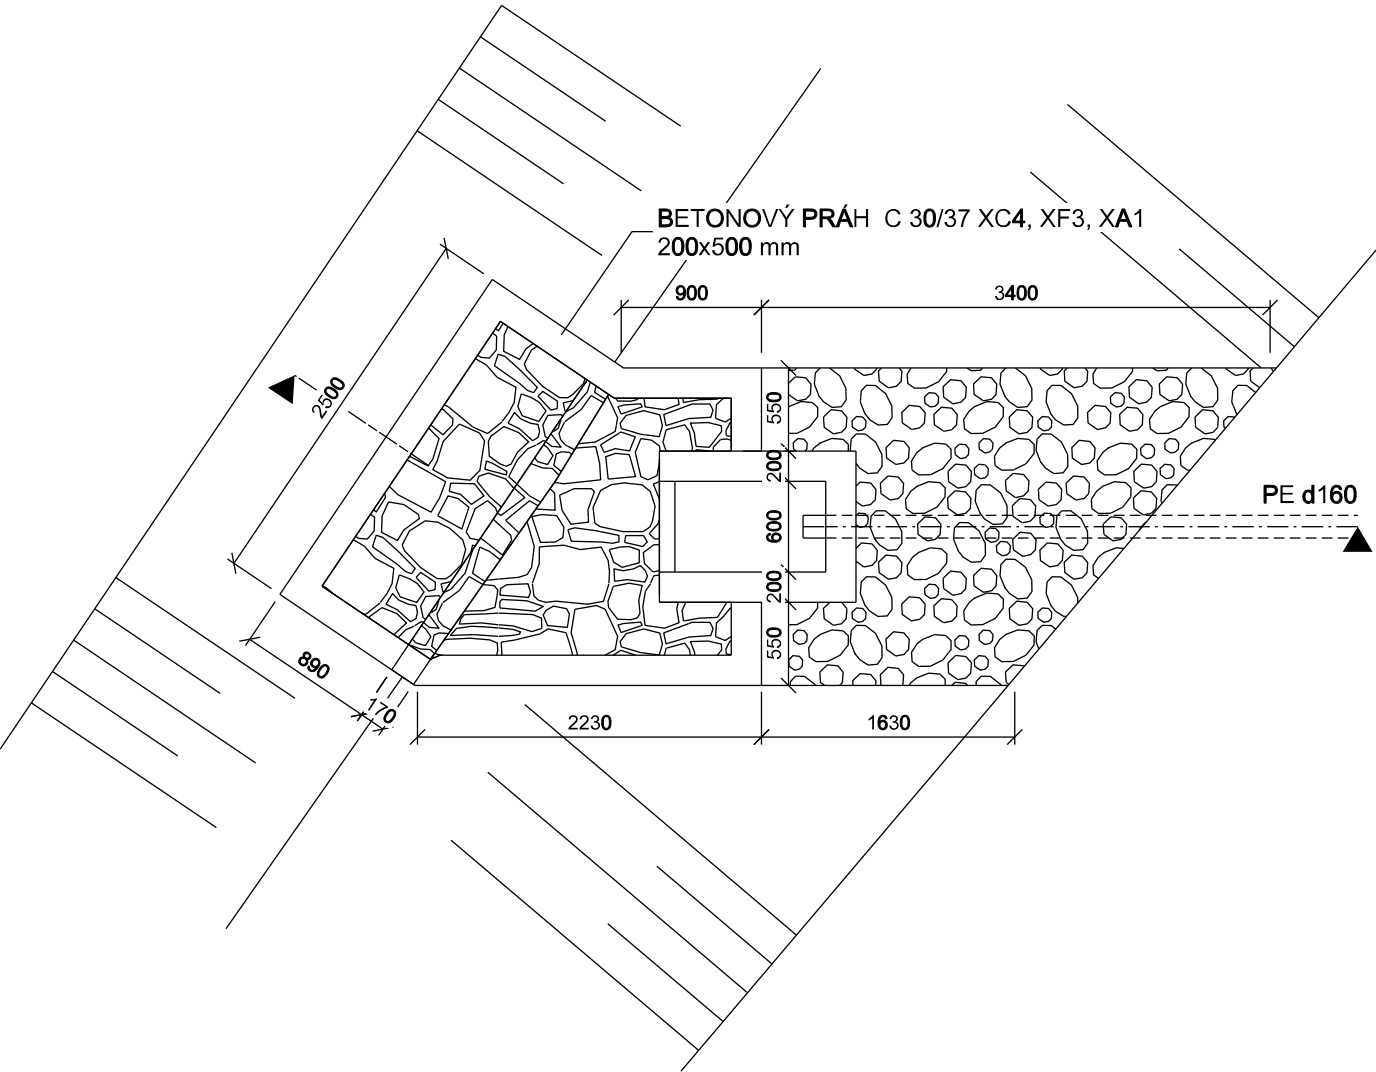

AQUA PROCON s.r.o. Projektová a inženýrská společnost Palackého tř. 12, 612 00 Brno				ŘEŠITEL	Ing. Lukáš Marišler
				ODP. ZÁSTUPCE	Ing. Petr Baránek
Kreslil	Navrhl	Odp. projektant	Techn. kontrola	 VODOHOSPODÁŘSKÝ RÓZVOJ A VÝSTAVBA a.s. Nábřeží 4 150 56 Praha 5	
Kraj	Středočeský kraj	Obec	Chocerady		
Investor				Soubor	
VODOVOD CHOCERADY D.1.5 – SO 04 PROPOJOVACÍ ŘADY, ODPADY				Formát	2 A4
				Datum	09/2017
				Stupeň	DVZ
				Zakázka	3308/002
ODPAD Z VDJ CHOCERADY – VYÚSTNÍ OBJEKT				Měřítko	Č. výkresu
				1:50	D.1.5.15