


VZOROVÝ PŘÍČNÝ ŘEZ ULOŽENÍM POTRUBÍ

BEZ VÝSKYTU PODZEMNÍ VODY

POD HLADINOU PODZEMNÍ VODY

V NEZPEVNĚNÉM TERÉNU | V KOMUNIKACI

V NEZPEVNĚNÉM TERÉNU | V KOMUNIKACI

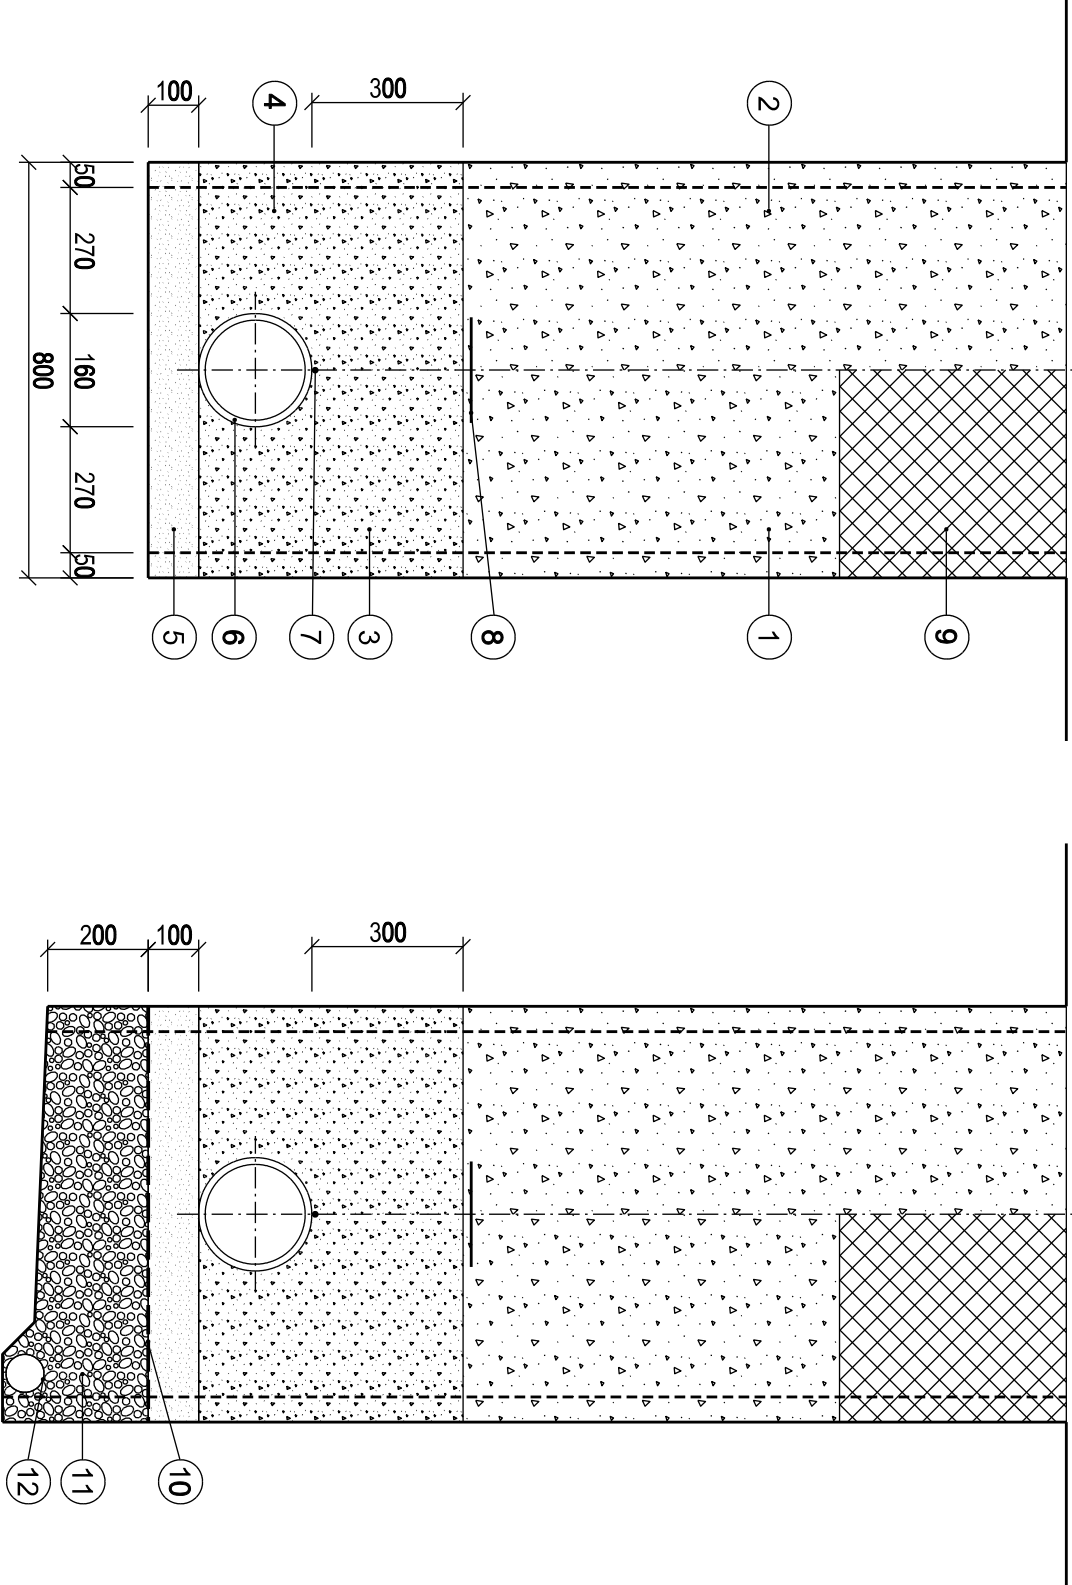

LEGENDA:

- Zásyp - komunikace/zp. plocha a 1,5 m od komunikace/zp. plochy: nesoudržný nesedavý materiál - štěrkopispek, štěrk. Hutněný na relativní hutnost ID > 0,95 (Proctor standard 95%). Kontrola hutnění v komunikaci na zemní pláni Ed2 > 45 Mpa, Ed2 / Ed1 < 2,5, vše za přirozeného stavu vlhkosti.
- Zásyp - nepojížděné plochy - zásyp zeminou z výkopu - hutněný na stejnou míru jako okolní terén
- Hutněný obsyp - komunikace/zp. plocha a 1,5 m od komunikace/zp. plochy: nesoudržný nesedavý vhodný obsypový materiál - štěrkopispek, max. zrno 50 mm, bez ostrohranných částic, hutnění dle bodu 1
- Hutněný obsyp - nepojížděné plochy: štěrkopispek, maximální zrno 50 mm, bez ostrohranných částic hutnění podle předpisu výrobce potrubí
- Hutněný podsyp: písek, štěrkopispek - max. zrno 20 mm, bez ostrohranných částic, hutnění podle předpisu výrobce potrubí, dno výkopu musí být také zhutněno podle předpisu výrobce potrubí
- Potrubí - PE100 RC
- Identifikační vodič CY 4 mm²
- Varovná fólie dle ČSN EN 12613 s nápisem "POZOR VODA"
- Konstrukce vozovky
- Separáční geotextilie 300g/m²
- Hutněný štěrk
- Drenážní trubka PVC DN 100 (po ukončení stavby zaslepit)

d	MIN. ŠÍŘKA RÝHY (včetně příloženého pažení - tl. 50 mm)	MIN. ŠÍŘKA RÝHY (včetně pažicích boxů - tl. 150 mm)
90	800	1000
110	800	1000
160	800	1000

PŘI SOUBĚHU POTRUBÍ SE ROZŠÍŘUJE O d+500 mm

POZNÁMKY:

- při výskytu skalnatého podloží - bude dno odtěženo o 10 cm hlouběji pro lůžko pod potrubí - viz. legenda bod "5"
- před zahájením výkopových prací zhotovitel zajistí vytyčení veškerých inženýrských sítí v zájmovém uzemí stavby jejich správci a nasondování ručním výkopem
- podmínky jednotlivých správců budou dodrženy

AQUA PROCON s.r.o. Projektové a inženýrská společnost Polockého tř. 12, 612 00 Brno		ŘEŠITEL		Ing. Lukáš Morštier	
		ODP. ZÁSTUPCE		Ing. Petr Boránek	

Kreslil	Navrhl	Odp. projektant	Techn. kontrola	 VODOHOSPODÁŘSKÝ ROZVOJ A VÝSTAVBA a.s. Nábřeží 4 150 56 Praha 5	
Kroj	Středočeský kraj	Obec	Chocerady		
Investor Obec Chocerady				Soubor	
VODOVOD CHOCCERADY				Formát 3 A4	
D.1.5 – SO 04 PROPOJOVACÍ ŘADY, ODPADY				Datum 09/2017	
—				Stupeň DVZ	
				Zakázka 3308/002	
VZOROVÝ PŘÍČNÝ ŘEZ ULOŽENÍM POTRUBÍ				Měřítko č. výřezu D.1.5.16	

Tento výkres a jeho přílohy jsou duševním vlastnictvím akciové společnosti Vodohospodářský rozvoj a výstavba, a.s.