


Podélný profil - Propoj č.3

MĚŘÍTKO 1:200 / 1:100


LEGENDA:
1) stávající
2) objekt nového VDU

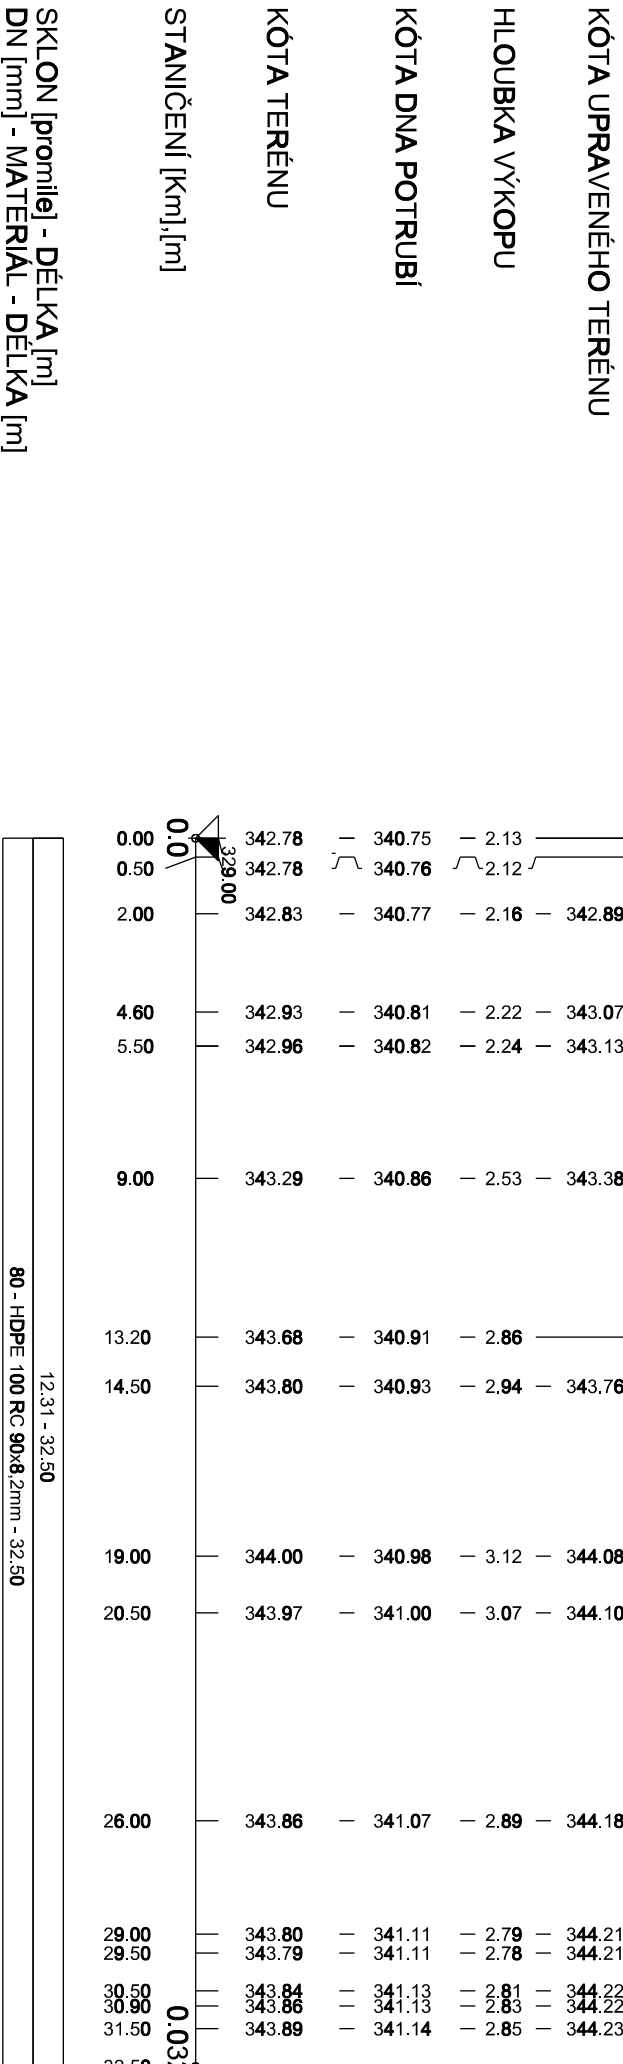

Podélný profil - Propoj č.4

MĚŘÍTKO 1:200 / 1:100

LEGENDA:
1) objekt nového VDU

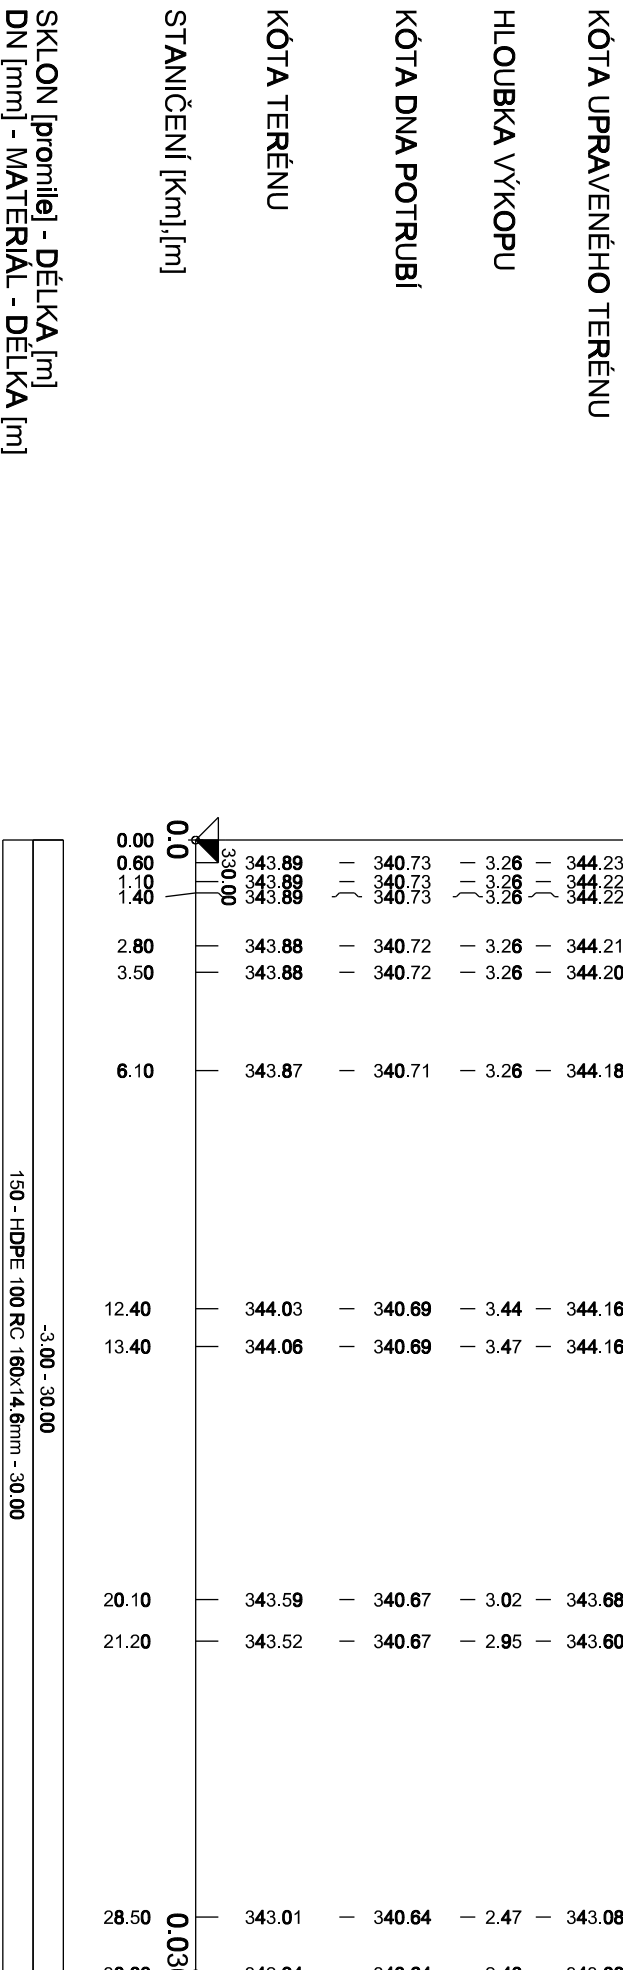

POZNÁMKA :

Výškový systém : B.p.v.(Bél po vyrovnání).
Poloha podzemních vedení inženýrských sítí je zakreslena pouze orientačně dle údajů poskytnutých správci inženýrských sítí.
Při realizaci podzemních vedení inženýrské sítě předpokládáme uložení dle ČSN 73 6005.
Podmínky jednotlivých správců a dotčených vlastníků stávajících a jejich písemným stanoviskem budou dodrženy.
Tato písemná stanoviska jsou nedílnou součástí projektové dokumentace.
Stavebník (zhotovitel) si jelič převzetí položenou řeční před zahájením stávby vyřídí.

AQUA PROCON s.r.o. Projektové a inženýrské společnosti Polečného tř. 12, 612 00 Brno				Ing. Lukáš Moršler Ing. Petr Borůnek	
Kreslil		Odp. projektant		Techn. kontrola	
Kraj Středočeský kraj		Obec Chocerady		Soubor	
Investor Obec Chocerady				Formát 4 A4	
VODOVOD CHOČERADY				Datum 09/2017	
D.1.5 – SO 04 PROPOJOVACÍ ŘÁDY, ODPADY				Stupeň DVZ	
				Zakázka 3308/002	
PODÉLNÉ PROFILY – PROPOJ Č.3, 4				Měřítko 1:200/100	
				Č. výkresu D.1.5.5	

Tento výkres a jeho přílohy jsou důležitým vlastním aktivem společnosti Vodo hospodářský ozvoj a výstavba, a.s.