

ÚZEMÍ		
POVRCH ÚZEMÍ		
1	2	K.Ú. Chocerady nezpevněno
3		


ÚZEMÍ		
POVRCH ÚZEMÍ		
1	2	K.Ú. Chocerady nezpevněno
3		

ÚZEMÍ		
POVRCH ÚZEMÍ		
1	nezpevněno	K.Ú. Chocerady stáv. akumulace

Podélný profil - Propoj č.5

MĚŘÍTKO 1:200 / 1:100


LEGENDA:
1) stávající stávajícího VDU
2) stávající armaturní komora
3) objekt nového VDU

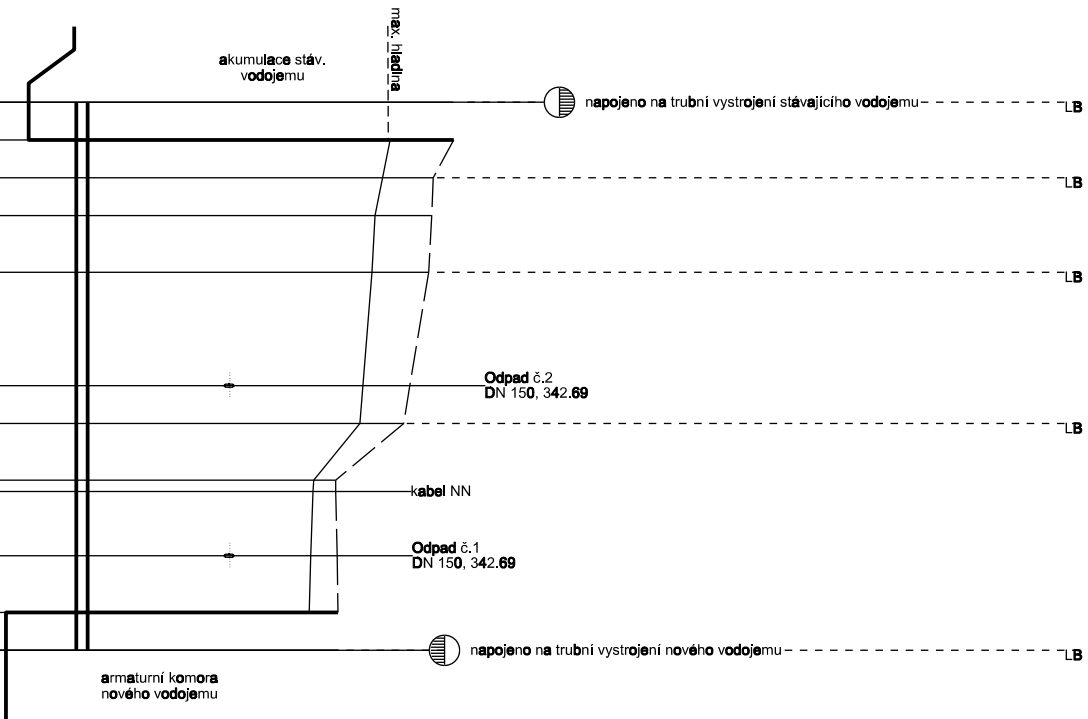

Podélný profil - Propoj č.6

MĚŘÍTKO 1:200 / 1:100


LEGENDA:
1) stávající stávajícího VDU
2) stávající armaturní komora
3) objekt nového VDU

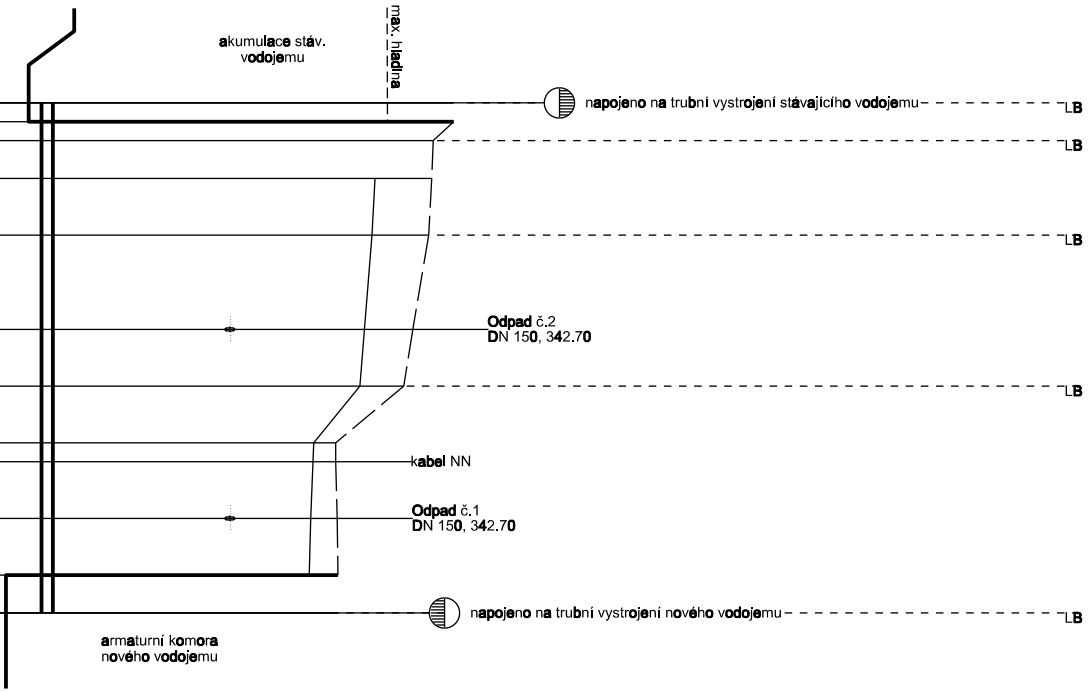

Podélný profil - Propoj č.7

MĚŘÍTKO 1:200 / 1:100

LEGENDA:
1) objekt nového VDU

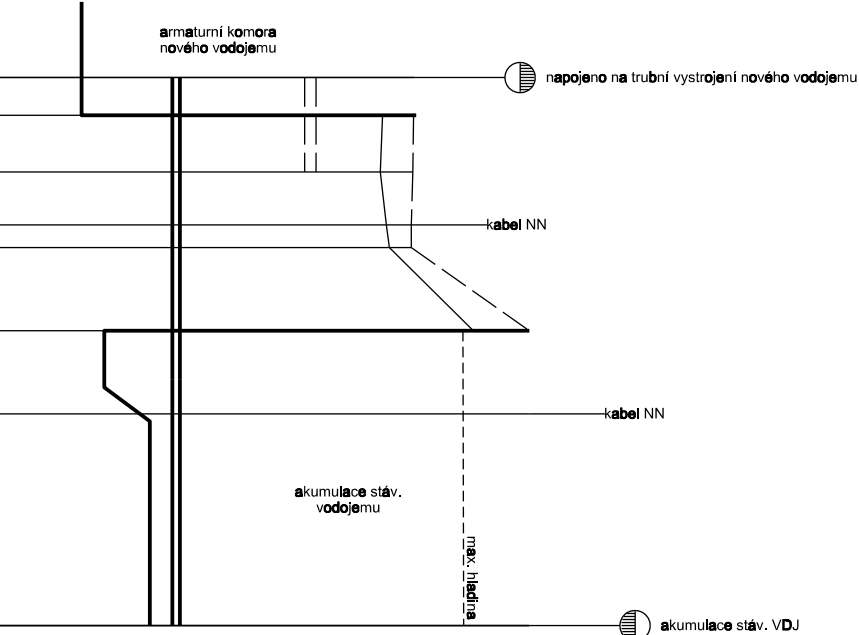

POZNÁMKA:

Výškový systém : B.p.v. (Bíl po vyrovnání).
Poloha podzemních vedení inženýrských sítí je zakreslena pouze orientačně dle údajů poskytnutých správci inženýrských sítí.
Pro nezajištění výškového úložení inženýrské sítě předpokládáme uložení dle ČSN 73 6003.
Podmínky jednotlivých správců a dotčených vlastníků stávajících a jejich písemným stanoviskem budou dodrženy.
Tato písemná stanoviska jsou nedílnou součástí projektové dokumentace.
Stavebník (zhotovitel) si jelič přenosu podílu nechte před zahájením stavby vyřádit.

SKLON [promile] - DÉLKA [m]
DN [mm] - MATERIAL - DÉLKA [m]

STANIČENÍ [km],[m]	0.00 - 14.50
150 - HDPE 100 RC 160x14.6 mm - 14.50	

SKLON [promile] - DÉLKA [m]
DN [mm] - MATERIAL - DÉLKA [m]

STANIČENÍ [km],[m]	0.00 - 13.50
150 - HDPE 100 RC 160x14.6 mm - 13.50	

SKLON [promile] - DÉLKA [m]
DN [mm] - MATERIAL - DÉLKA [m]

STANIČENÍ [km],[m]	0.00 - 14.50
100 - HDPE 100 RC 110x10.0 mm - 14.50	

AQUA PROCON s.r.o. Projektové a inženýrské společnosti Paločského tř. 12, 612 00 Brno		RESITEL Ing. Lukáš Moršler	
Kreslil Normil		OPR. ZÁSTUPCE Ing. Petr Borůňek	
Investor Obec Chocerady		Odp. projektant Techn. kontrola	
Kraj Středočeský kraj		Obec Chocerady	
Investor Obec Chocerady		Soubor	
VODOVOD CHOČERADY		Formát 4 A4	
D.1.5 – SO 04 PROPOJOVACÍ ŘÁDY, ODPADY		Datum 09/2017	
		Stupeň DVZ	
		Zakázka 3308/002	
PODÉLNÉ PROFILY – PROPOJ Č.5, 6, 7		Měřítko 1:200/100	
		Č. výkresu D.1.5.6	

Tento výkres a jeho přílohy jsou důstojným vlastnictvím akciové společnosti Vodo hospodářský rozvoj a výstavba, a.s.