


1	K.Ú. Chocerady	4
2	nezpevněno	

1	K.Ú. Chocerady	3
nezpevněno		

Podélný profil - Propoj č.11

MĚŘÍTKO 1:200 / 1:100


- LEGENDA:
- 1) objekt stáv. VDJ
 - 2) SO 04 PE100 RC 80 x 8,2 mm - 8,00
 - 3) objekt nového VDJ

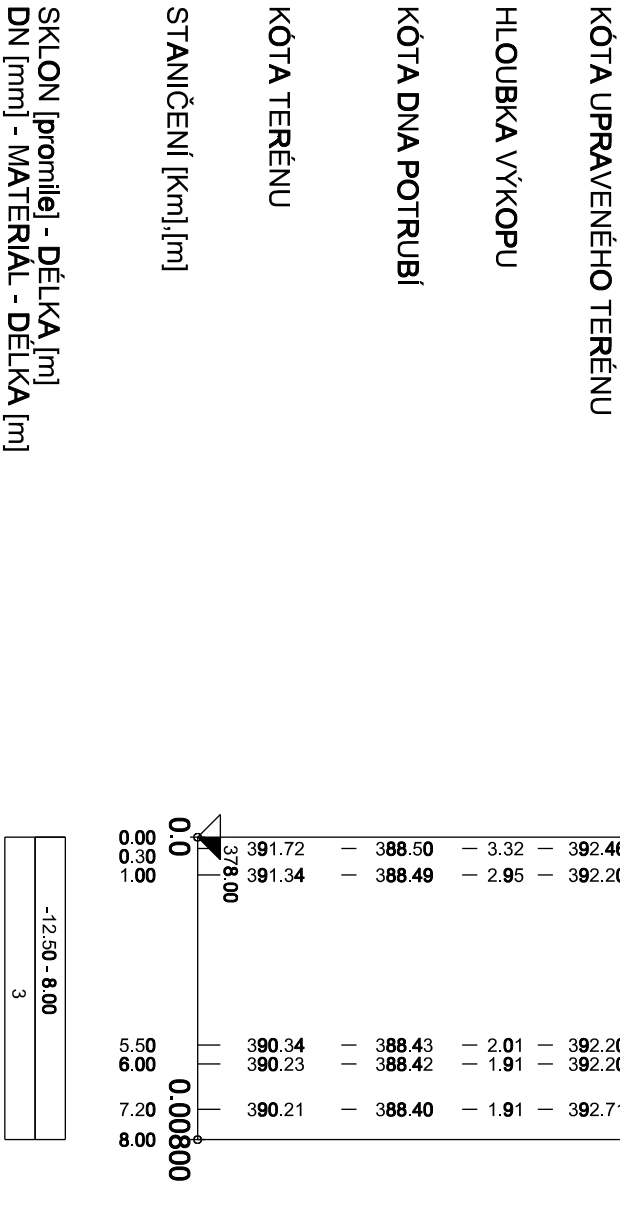

Podélný profil - Propoj č.12

MĚŘÍTKO 1:200 / 1:100

- LEGENDA:
- 1) objekt nového VDJ
 - 2) 100 - PE100 RC 110 x 10,0 mm - 10,00
 - 3) akumulace stáv. VDJ

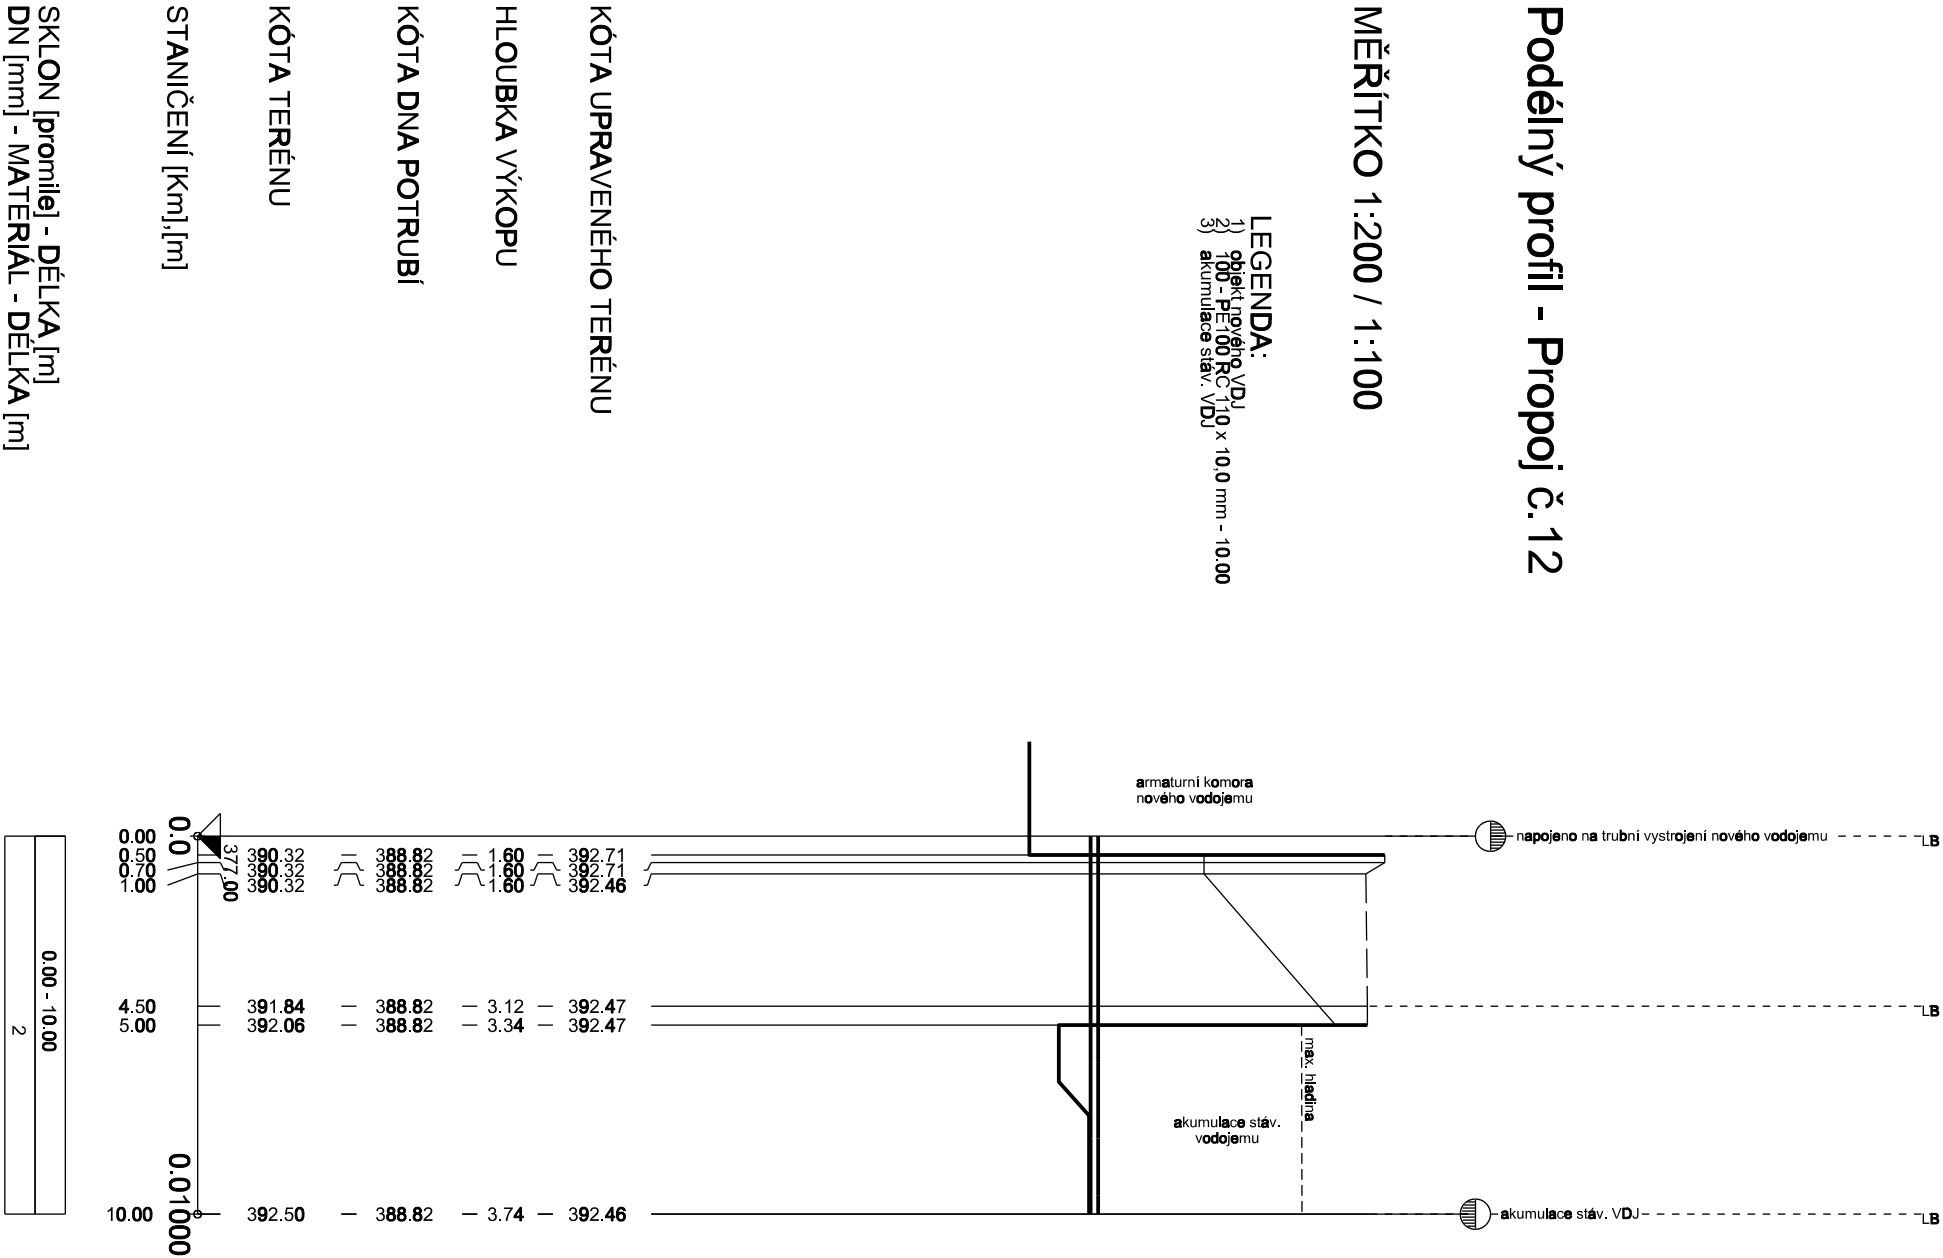

POZNÁMKA :

Výškový systém : B.p.v. (Bati po vyrovnání).
Poloha podzemních vedení inženýrských sítí je zakreslena pouze orientačně dle údajů poskytnutých správci inženýrských sítí.
Pri nezámen výškovém uložení inženýrské síte předpokládame uložení dle ČSN 73 6005.
Podmínky jednotlivých správů a dotčených účastníků stavby dále jejich písemným stanoviskem budou dodrženy.
Tato písemná stanoviska jsou nedílnou součástí projektové dokumentace.
Stavebník (zhotovitel) si jejich přesnou polohu nechá před zahájením stavby vytyčit.

AQUA PROCON s.r.o. Projektová a inženýrská společnost Podackého tř. 12, 612 00 Brno				ŘEŠITEL	Ing. Lukáš Morštier
Kreslil		Odp. projektant		Techn. kontrola	
Kroj		Obec		Soubor	
Investor		Chocerady		Formát	
VODOVOD CHOČERADY		D.1.5 – SO 04 PROPOJOVACÍ ŘADY, ODPADY		Datum	
D.1.5 – SO 04 PROPOJOVACÍ ŘADY, ODPADY		D.1.5 – SO 04 PROPOJOVACÍ ŘADY, ODPADY		Stupeň	
PODELNÉ PROFILY – PROPOJ Č.11, 12		Měřítko		Č. výřezu	
Tento výkres a jeho přílohy jsou duševním vlastnictvím akciové společnosti Vodohospodářský rozvoj a výstavba, a.s.		1:200/100		D.1.5.8	