
ÚZEMÍ
POVRCH ÚZEMÍ

k.ú. Chocerady
nezpevněno	1

Podélný profil - Odpad č.1

MĚŘÍTKO 1:200 / 1:100

LEGENDA:
1) objekt nového VDJ

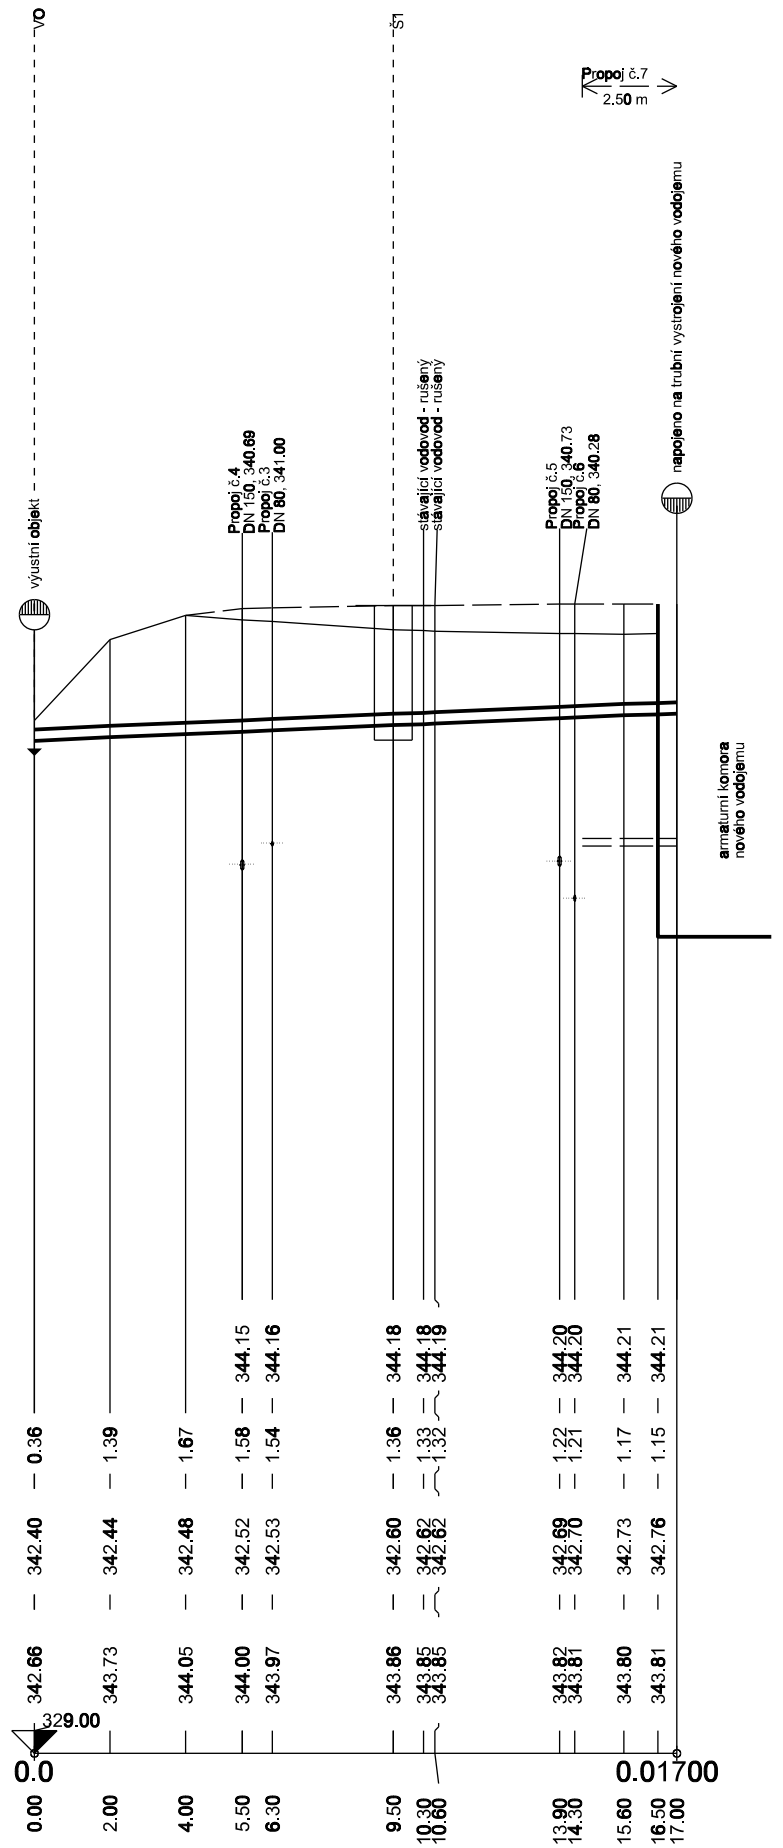

KÓTA UPRAVENÉHO TERÉNU	342.66	343.73	344.05	344.00	343.97	343.86	343.85	343.81	343.80	343.81
HLOUBKA VÝKOPU	0.36	1.39	1.67	1.58	1.54	1.36	1.33	1.17	1.15	1.15
KÓTA DNA POTRUBÍ	342.40	342.44	342.48	342.52	342.53	342.60	342.62	342.73	342.78	342.81
KÓTA TERÉNU	342.66	343.73	344.05	344.00	343.97	343.86	343.85	343.80	343.81	343.81
STANIČENÍ [Km],[m]	0.00	2.00	4.00	5.50	6.30	9.50	10.30	15.60	16.50	17.00

SKLON [promile] - DÉLKA [m]
DN [mm] - MATERIÁL - DÉLKA [m]
21.18 - 17.00
150 - HDPE 100 RC 160x14.6 mm - 17.00


ÚZEMÍ
POVRCH ÚZEMÍ

k.ú. Chocerady
nezpevněno	2

Podélný profil - Odpad č.2

MĚŘÍTKO 1:200 / 1:100

LEGENDA:
1) 150 - HDPE 100 RC 160 x 14.6 mm - 6.50
2) akumulace stávajícího VDJ

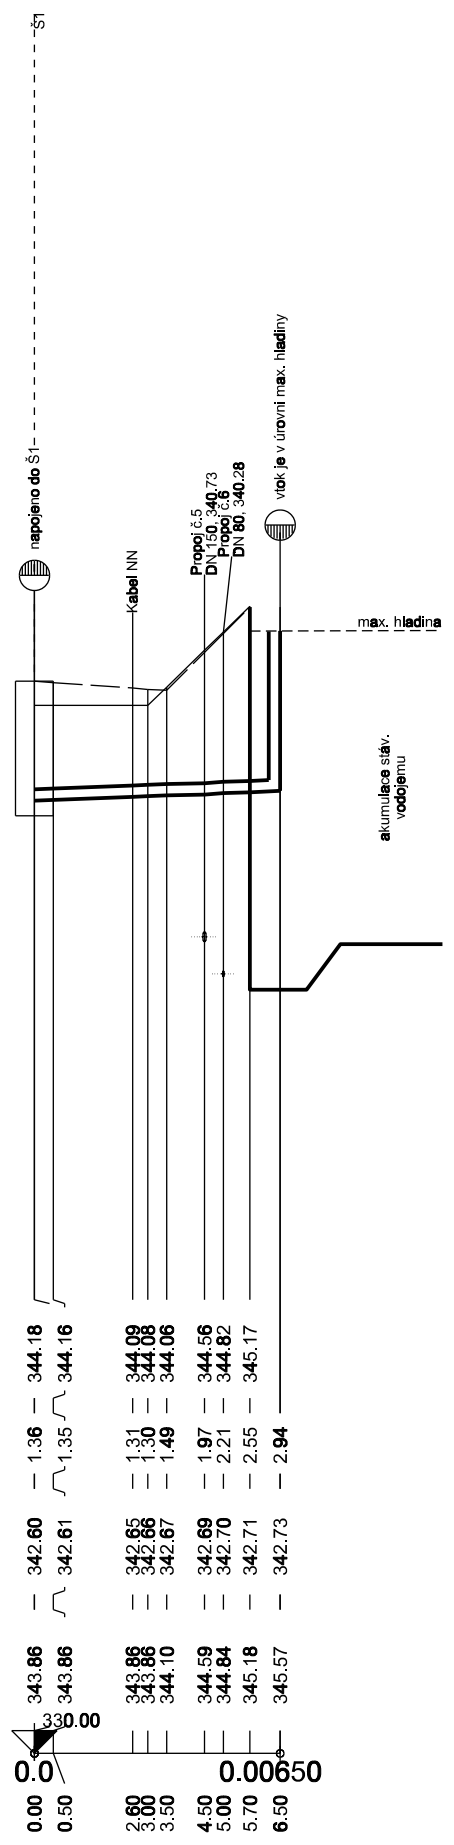

KÓTA UPRAVENÉHO TERÉNU	344.18	344.16	344.09	344.08	344.08	344.18	344.19	344.20	344.20	344.21
HLOUBKA VÝKOPU	1.36	1.35	1.31	1.30	1.49	1.87	1.87	2.55	2.55	2.84
KÓTA DNA POTRUBÍ	342.60	342.61	342.65	342.66	342.67	342.89	342.90	342.71	342.71	342.73
KÓTA TERÉNU	343.86	343.86	343.86	343.86	344.10	344.59	344.58	345.18	345.18	345.57
STANIČENÍ [Km],[m]	0.00	0.50	2.00	3.00	3.50	4.50	4.50	5.70	5.70	6.50

SKLON [promile] - DÉLKA [m]
DN [mm] - MATERIÁL - DÉLKA [m]
20.00 - 6.50
1


ÚZEMÍ
POVRCH ÚZEMÍ

5
1	4

Podélný profil - Odpad č.4

MĚŘÍTKO 1:200 / 1:100

LEGENDA:
1) nezpevněno
2) 20.00 - 2.00
3) 80 - HDPE 100 RC 90 x 8.2 mm - 2.00
4) objekt nového VDJ
5) k.ú. Chocerady

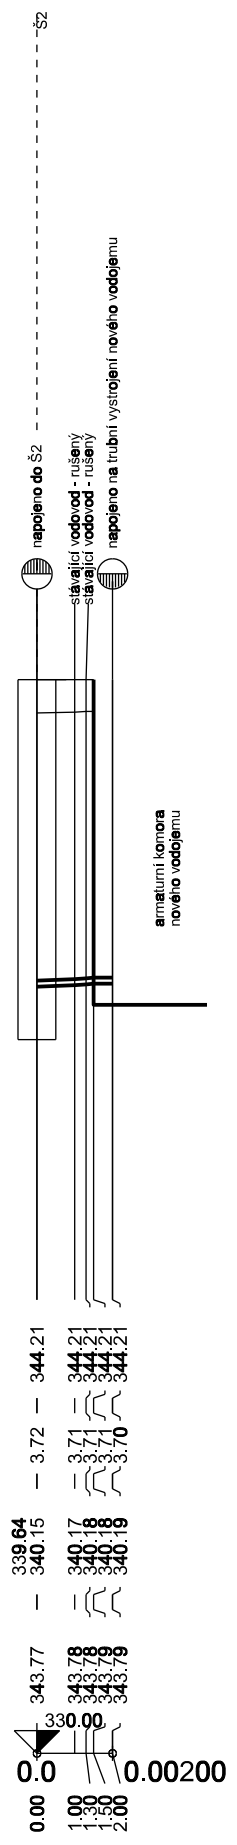

KÓTA UPRAVENÉHO TERÉNU	344.21	344.21	344.21	344.21
HLOUBKA VÝKOPU	3.72	3.71	3.71	3.70
KÓTA DNA POTRUBÍ	339.64	340.15	340.17	340.19
KÓTA TERÉNU	343.77	343.78	343.78	343.78
STANIČENÍ [Km],[m]	0.00	0.50	1.50	2.00

SKLON [promile] - DÉLKA [m]
DN [mm] - MATERIÁL - DÉLKA [m]
2
3

POZNÁMKA :

Výškový systém : B.p.v.(Balt po vyrovnání).
Poloha podzemních vedení inženýrských sítí je zakreslena pouze orientačně dle údajů poskytnutých správci inženýrských sítí.
Při neznámém výškovém uložení inženýrské sítě předpokládáme uložení dle ČSN 73 6005.
Podmínky jednotlivých správců a dotčených účastníků stavby dané jejich písemným stanoviskem budou dodrženy.
Tato písemná stanoviska jsou nedílnou součástí projektové dokumentace.
Stavebník (zhotovitel) si jejich přesnou polohu nechá před zahájením stavby vytýčit.

AQUA PROCON s.r.o.
Projektová a inženýrská společnost
Palackého tř. 12, 612 00 Brno

AQUA PROCON

ŘEŠITEL	Ing. Lukáš Marišler
ODP. ZÁSTUPCE	Ing. Petr Baránek

Kreslil	Navrhl	Odp. projektant	Techn. kontrola

VODOHOSPODÁŘSKÝ ROZVOJ A VÝSTAVBA a.s.
Nábřeží 4
150 56 Praha 5

Kraj	Středočeský kraj
Obec	Chocerady
Investor	Obec Chocerady
Soubor	
Formát	4 A4
Datum	09/2017
Stupeň	DVZ
Zakázka	3308/002
Měřítko	1:200/100
Č. výkresu	D.1.5.9

VODOVOD CHOCERADY

D.1.5 – SO 04 PROPOJOVACÍ ŘADY, ODPADY

PODÉLNÝ PROFIL – ODPAD Č. 1, 2, 4

Tento výkres a jeho přílohy jsou duševním vlastnictvím akciové společnosti Vodohospodářský rozvoj a výstavba, a.s.